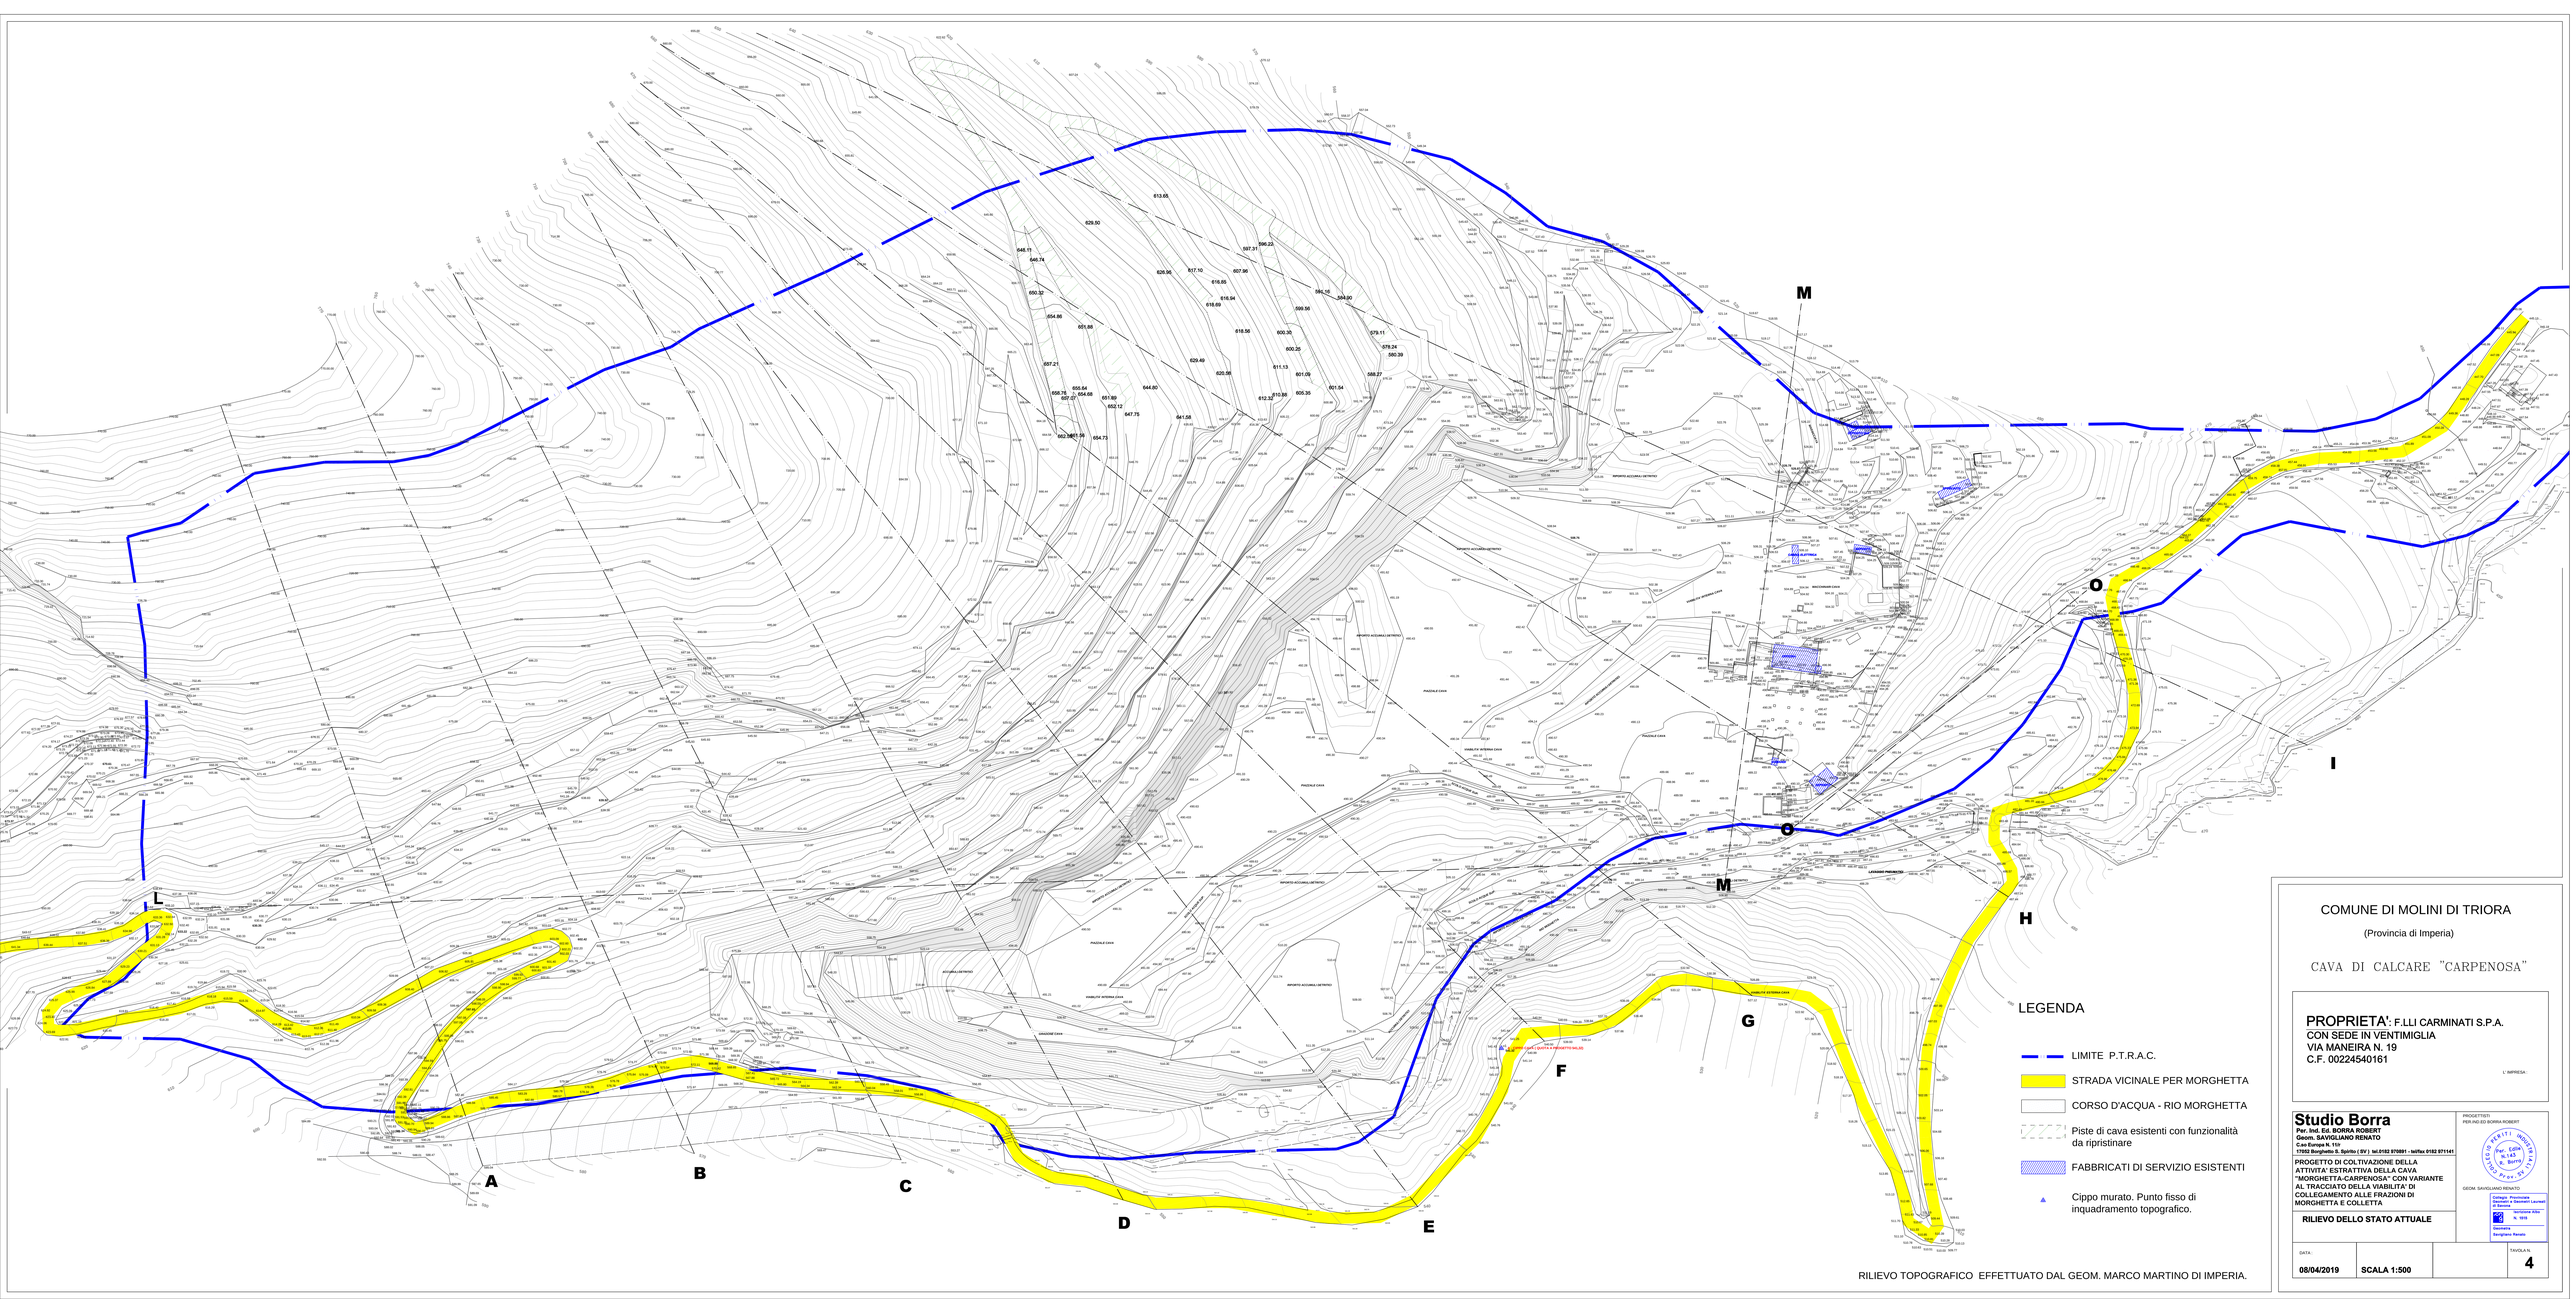


RILIEVO TOPOGRAFICO EFFETTUATO DAL GEOM. MARCO MARTINO DI IMPERIA.

COMUNE DI MOLINI DI TRIORA

(Provincia di Imperia)

CAVA DI CALCARE "CARPENOSA"

PROPRIETA': F.LLI CARMINATI S.P.A.
CON SEDE IN VENTIMIGLIA
VIA MANEIRA N. 19
C.F. 00224540161

L' IMPRESA:

Studio Borra
Per. Ind. Ed. BORRA ROBERT
Geom. SAVIGLIANO RENATO
Cso Europa N. 110
17052 Borghetto S. Spirito (SV) tel.0182 870691 - telfax 0182 871141

PROGETTISTI:
PER.IND.ED BORRA ROBERT

GEOM. SAVIGLIANO RENATO

Collegio - Provinciale Geometri e Geometri Laureati di Savona
N. 1916

PROGETTO DI COLTIVAZIONE DELLA ATTIVITA' ESTRATTIVA DELLA CAVA "MORGHETTA-CARPENOSA" CON VARIANTE AL TRACCIATO DELLA VIABILITA' DI COLLEGAMENTO ALLE FRAZIONI DI MORGHETTA E COLLETTA

RILIEVO DELLO STATO ATTUALE

DATA:
08/04/2019

SCALA 1:500

TAVOLA N.
4