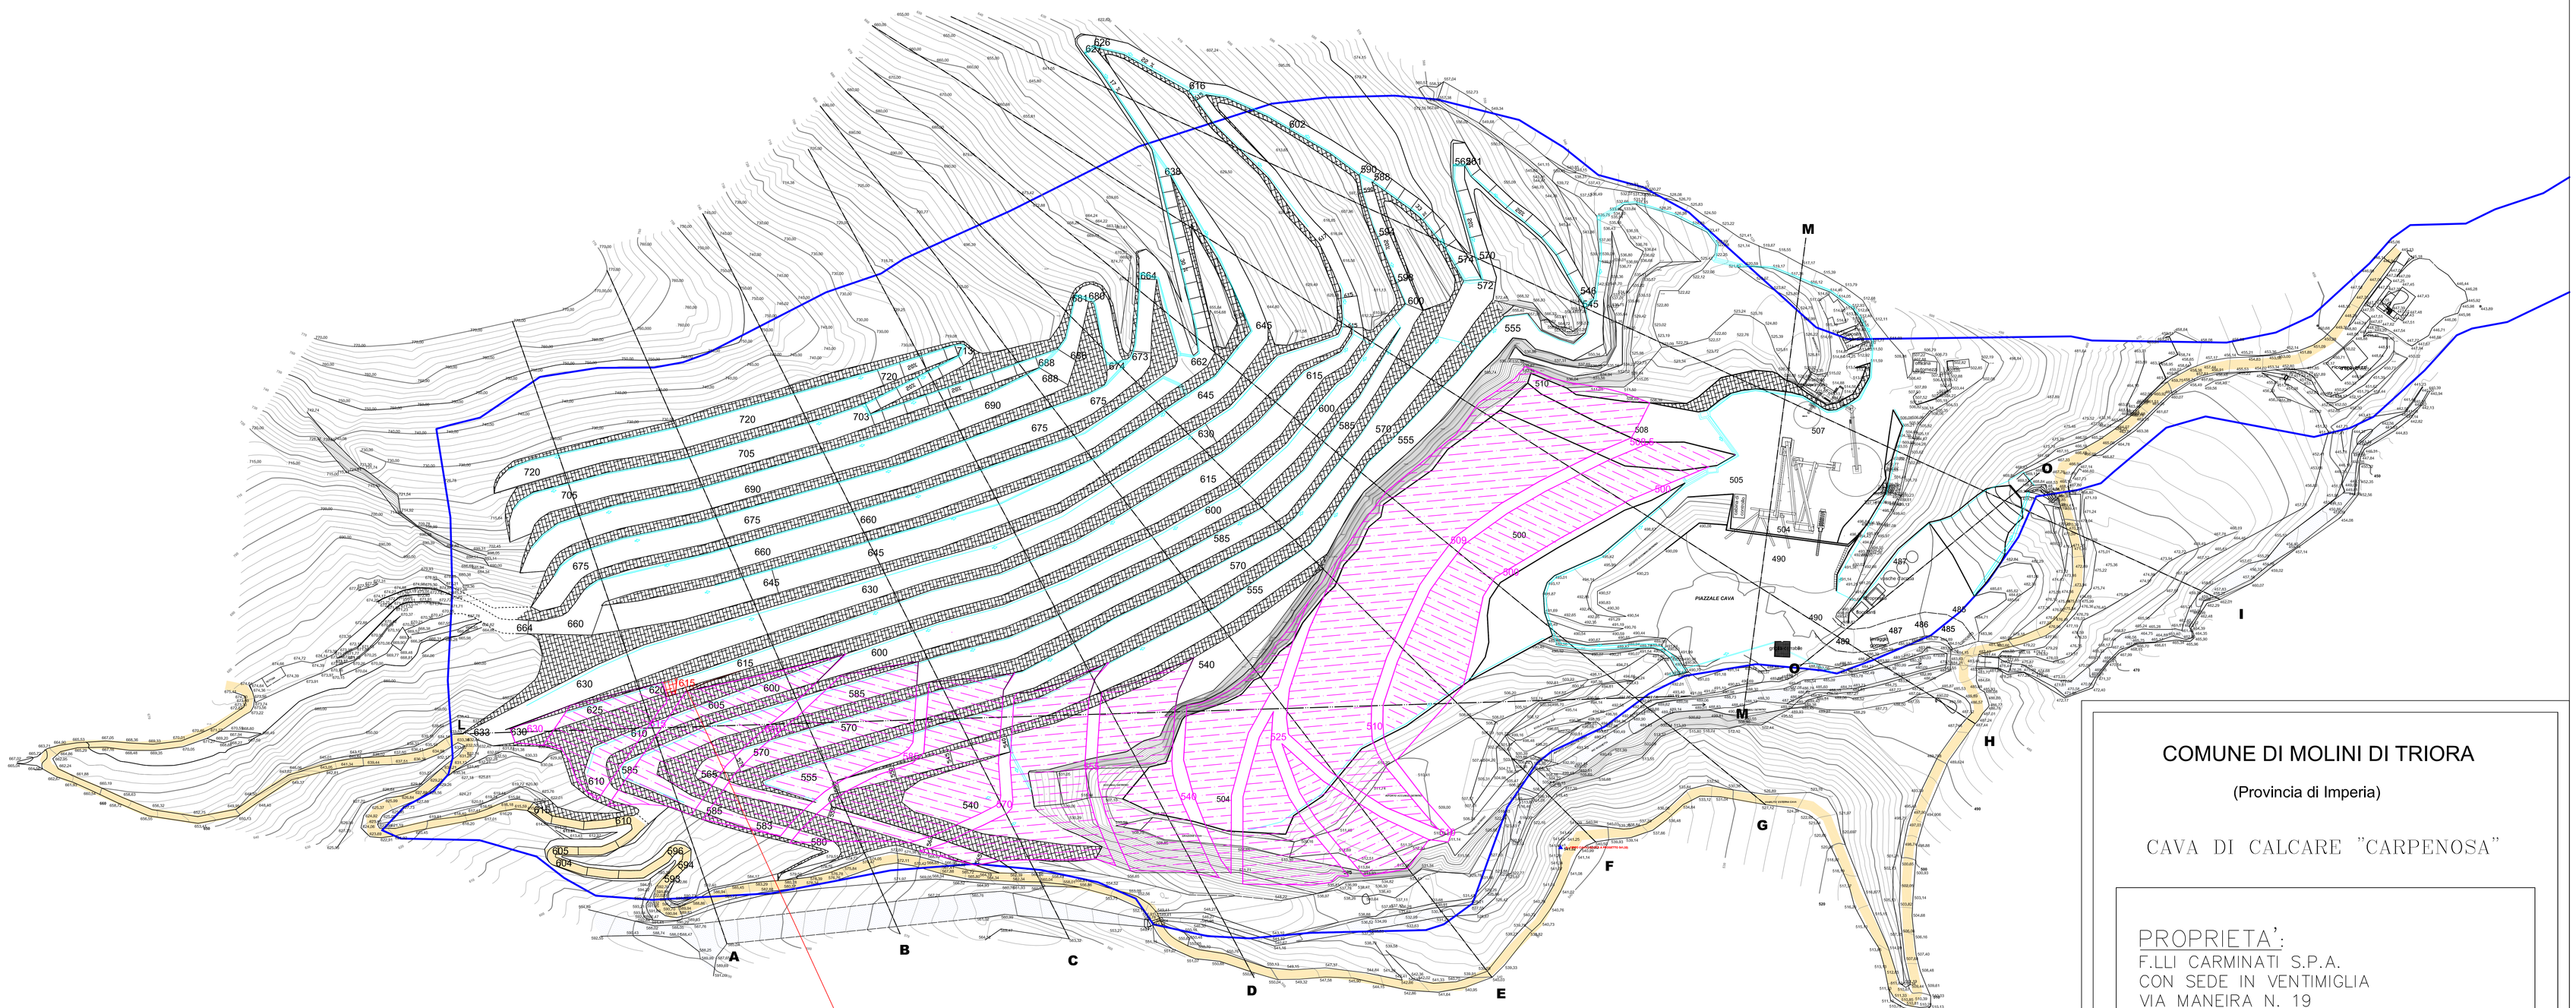


LEGENDA

- limite zona Ca
- Rio Morghetta
- Strada Comunale per Morghetta
- Gradone in scavo realizzato nella fase precedente
- canalizzazioni reallizzata nella fase di scavo
- Linee e quote di progetto riporti
- scarpate di riporto in progetto
- scarpate in scavo in fase finale per adeguamento piste
- cippo topografico murato - punto fisso

COMUNE DI MOLINI DI TRIORA

(Provincia di Imperia)

CAVA DI CALCARE "CARPENOSA"

PROPRIETA':
F.LLI CARMINATI S.P.A.
CON SEDE IN VENTIMIGLIA
VIA MANEIRA N. 19
C.F. 00224540161

L'IMPRESA :

Studio Borra
Per. Ind. Ed. BORRA ROBERT
Geom. SAVIGLIANO RENATO
C.so Europa N. 11/r
17052 Borghetto S. Spirito (SV) tel.0182 970891 - tel/fax 0182 971141

PROGETTISTI
PERLIN.ED.BORRA ROBERT

GEOM. SAVIGLIANO RENATO

Collegio Provinciale Periti Industriali di Savona
Iscrizione Albo N. 1515
Geometra Savigliano Renato

PROGETTO DI COLTIVAZIONE DELLA ATTIVITA' ESTRATTIVA DELLA CAVA "MORGHETTA-CARPENOSA" CON VARIANTE AL TRACCIATO DELLA VIABILITA' DI COLLEGAMENTO ALLE FRAZIONI DI MORGHETTA E COLLETTA

RAFFRONTO SCAVI E RIPORTI

DATA :			TAVOLA N.
08/04/2019	**SCALA 1:1000**		**6**