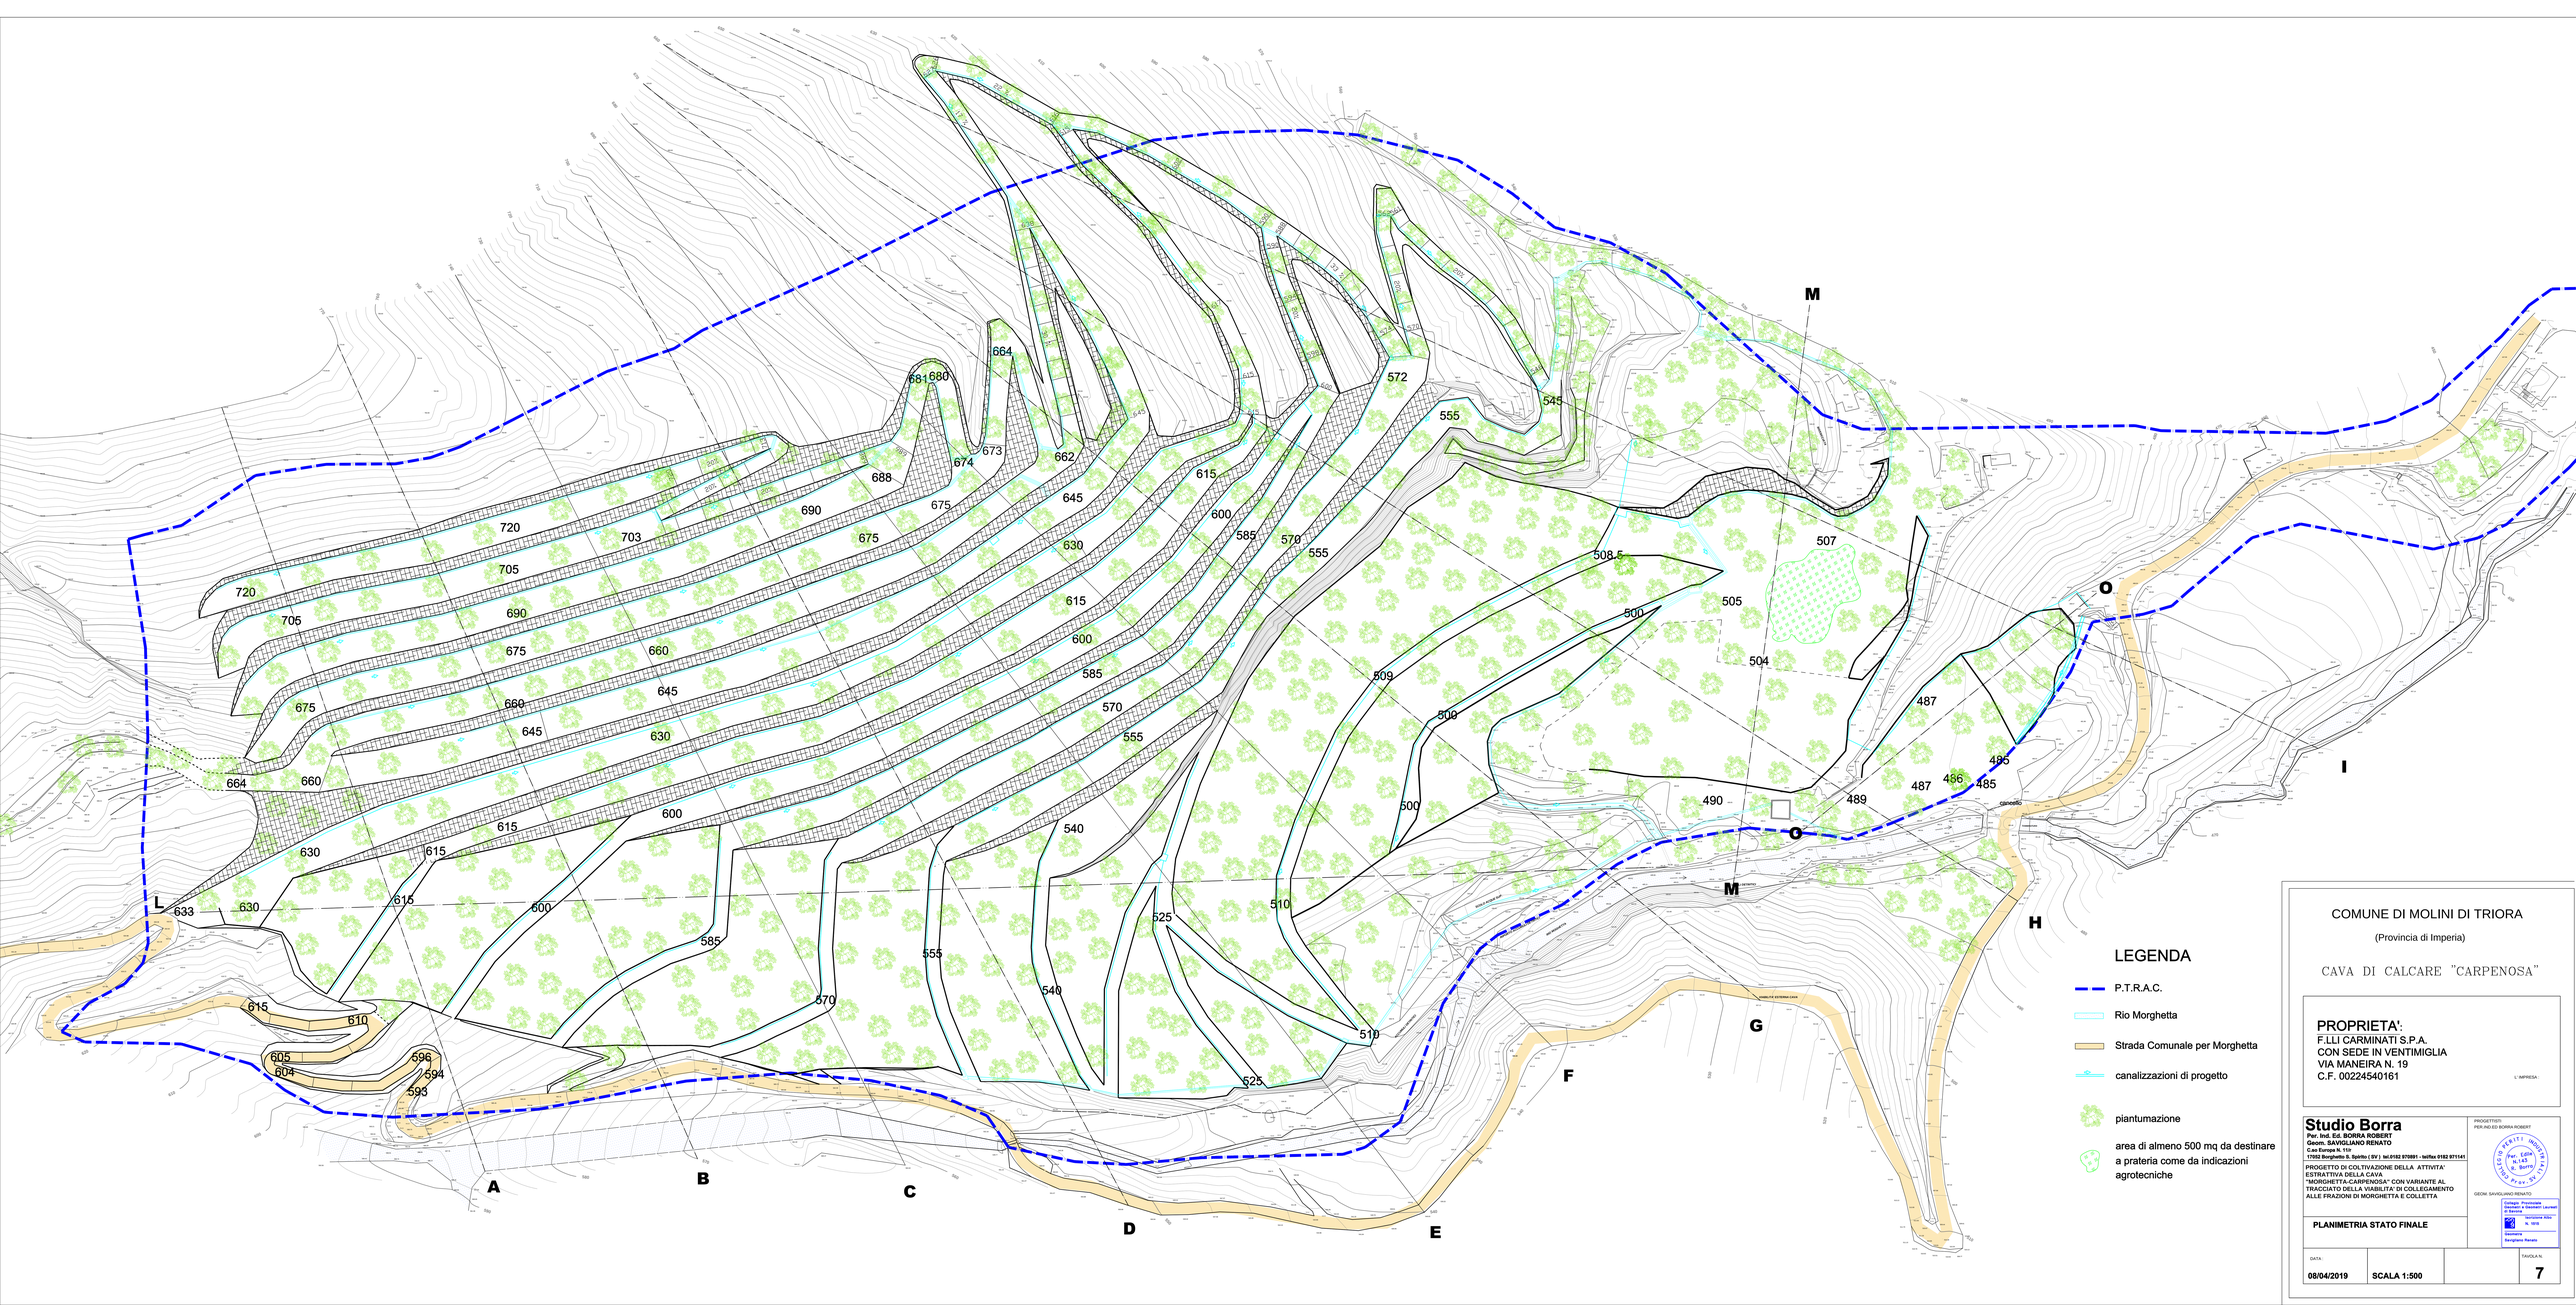


COMUNE DI MOLINI DI TRIORA

(Provincia di Imperia)

CAVA DI CALCARE "CARPENOSA"

PROPRIETA':
F.LLI CARMINATI S.P.A.
CON SEDE IN VENTIMIGLIA
VIA MANEIRA N. 19
C.F. 00224540161

L' IMPRESA

Studio Borra
Per. Ind. Ed. BORRA ROBERT
Geom. SAVIGLIANO RENATO
C.so Europa N. 119
17052 Borghetto S. Spirito (SV) tel.0182 870891 - telfax 0182 871141

PROGETTISTI:
PER INC.TO BORRA ROBERT

PROGETTO DI COLTIVAZIONE DELLA ATTIVITA' ESTRATTIVA DELLA CAVA "MORGHETTA-CARPENOSA" CON VARIANTE AL TRACCIATO DELLA VIABILITA' DI COLLEGAMENTO ALLE FRAZIONI DI MORGHETTA E COLLETTA

GEOM. SAVIGLIANO RENATO

Collegio Provinciale Geometri e Geometri Laureati di Savona
Dott. Geometra Nato il 16/10
Geometra Borghetto Renato

PLANIMETRIA STATO FINALE

DATA	SCALA		TAVOLA N.
08/04/2019	SCALA 1:500		7