
PRIMA FASE

- Rimozione dei residui del vecchio impianto: basamenti, baraccamenti, tramogge, silos e residui di apparecchiature varie ad eccezione dell'impianto di frantumazione primaria che rimane in funzione e del deposito olii.
- Ripristino piste esistenti per raggiungere le aree di lavoro e realizzazione di nuove piste in sostituzione di tratti non riutilizzabili.
- Realizzazione di piani di lavori di prima penetrazione che consentano di abbattere il materiale estratto nel vallo del piazzale.
- Inizio del riporto di materiale sul piazzale fino alla quota 500 circa in modo da limitare il sollevamento del materiale abbattuto verso gli impianti e in corrispondenza del vecchio ingresso di cava per realizzare un piazzale in corrispondenza del nuovo ingresso.
- Inizio installazione nuovi impianti di frantumazione secondaria, vagliatura e lavaggio per la produzione di inerti per l'edilizia. E costruzione di nuovi fabbricati di servizio

Piste esistenti con funzionalità da ripristinare mediante pulizia della vegetazione esistente, ripristino delle scarpate di sponda, livellamento pendenza e consolidamento del fondo.

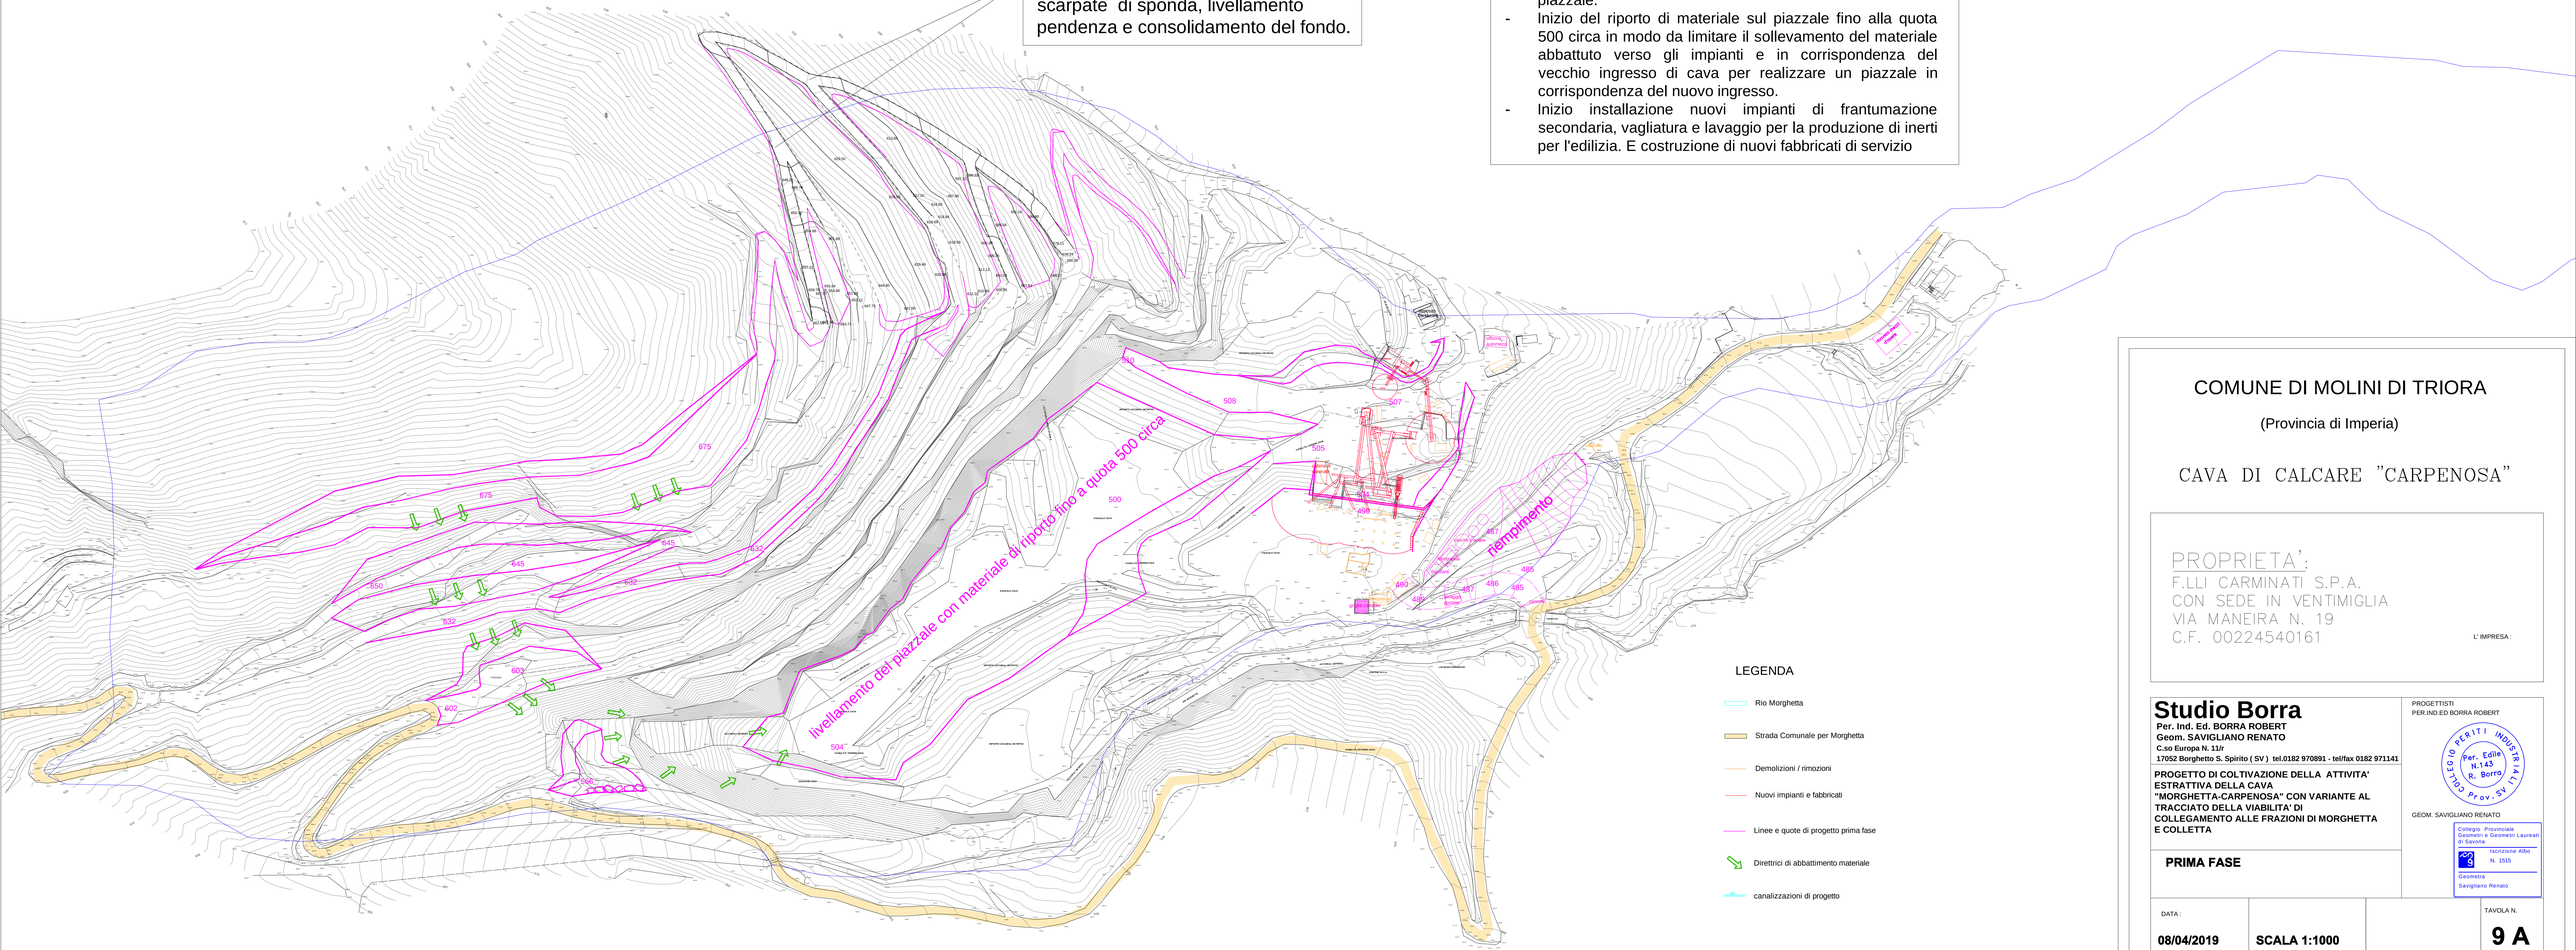

COMUNE DI MOLINI DI TRIORA

(Provincia di Imperia)

CAVA DI CALCARE "CARPENOSA"

PROPRIETA':
F.LLI CARMINATI S.P.A.
CON SEDE IN VENTIMIGLIA
VIA MANEIRA N. 19
C.F. 00224540161

L' IMPRESA :

Studio Borra
Per. Ind. Ed. BORRA ROBERT
Geom. SAVIGLIANO RENATO
C.so Europa N. 11/r
17052 Borghetto S. Spirito (SV) tel.0182 970891 - tel/fax 0182 971141

PROGETTO DI COLTIVAZIONE DELLA ATTIVITA' ESTRATTIVA DELLA CAVA "MORGHETTA-CARPENOSA" CON VARIANTE AL TRACCIATO DELLA VIABILITA' DI COLLEGAMENTO ALLE FRAZIONI DI MORGHETTA E COLLETTA

PRIMA FASE

PROGETTISTI
PER.IND.ED BORRA ROBERT

GEOM. SAVIGLIANO RENATO

DATA :			TAVOLA N.
08/04/2019	**SCALA 1:1000**		**9 A**