
SECONDA FASE

- Modifica strada vicinale realizzando tre tornanti al posto di quello esistente garantendo una adeguata pendenza liberando una porzione ora occupata dalla strada.
- Esecuzione scavi dall'alto verso il basso con accesso all'area di cantiere mediante piste di servizio interne.

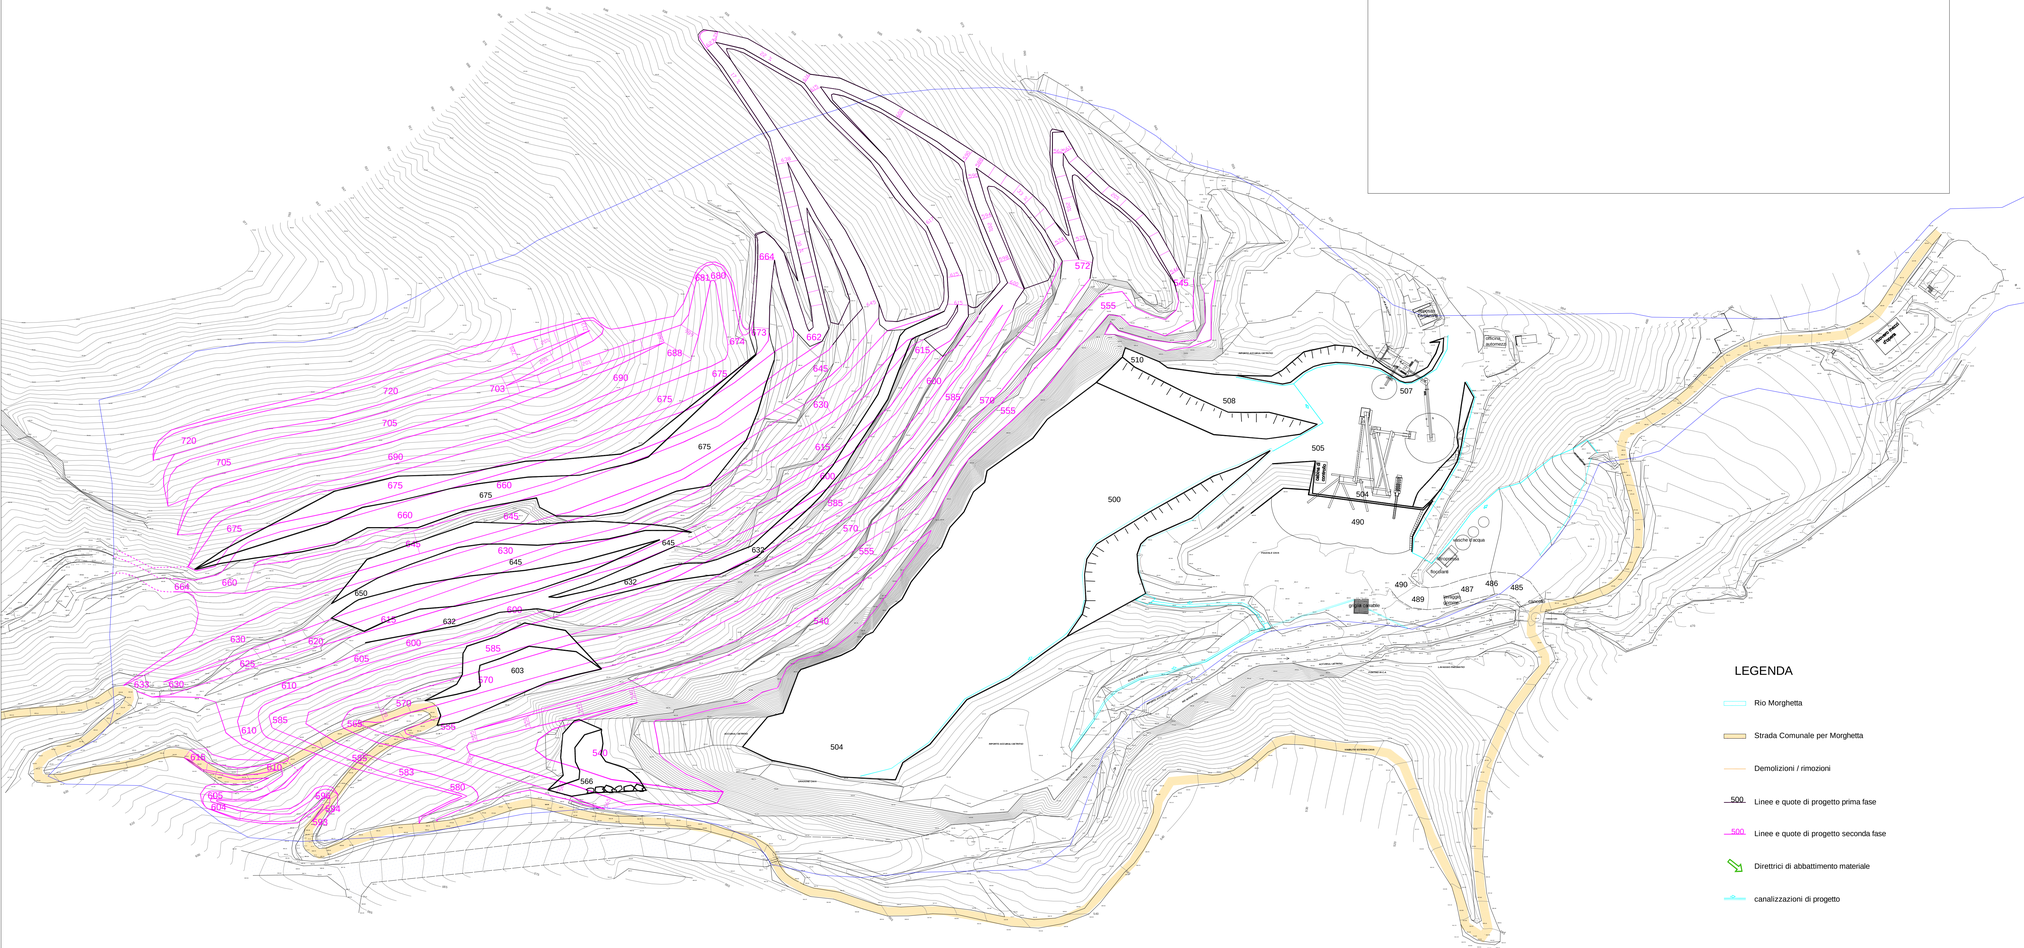

COMUNE DI MOLINI DI TRIORA

(Provincia di Imperia)

CAVA DI CALCARE "CARPENOSA"

PROPRIETA':
F.LLI CARMINATI S.P.A.
CON SEDE IN VENTIMIGLIA
VIA MANEIRA N. 19
C.F. 00224540161

L' IMPRESA :

Studio Borra
Per. Ind. Ed. BORRA ROBERT
Geom. SAVIGLIANO RENATO
C.so Europa N. 11/r
17052 Borghetto S. Spirito (SV) tel.0182 970891 - tel/fax 0182 971141

PROGETTO DI COLTIVAZIONE DELLA ATTIVITA' ESTRATTIVA DELLA CAVA "MORGHETTA-CARPENOSA" CON VARIANTE AL TRACCIATO DELLA VIABILITA' DI COLLEGAMENTO ALLE FRAZIONI DI MORGHETTA E COLLETTA

SECONDA FASE

PROGETTISTI
PER.IND.ED BORRA ROBERT

GEOM. SAVIGLIANO RENATO

Collegio Provinciale Geometri e Geometri Laureati di Savona
Iscrizione Albo N. 1515
Geometra Savigliano Renato

DATA : **08/04/2019**

SCALA 1:1000

TAVOLA N. **9 B**