
TERZA FASE

- Ripristini ambientali nelle zone completate
- ricomposizione versante in riporto nella zona bassa.

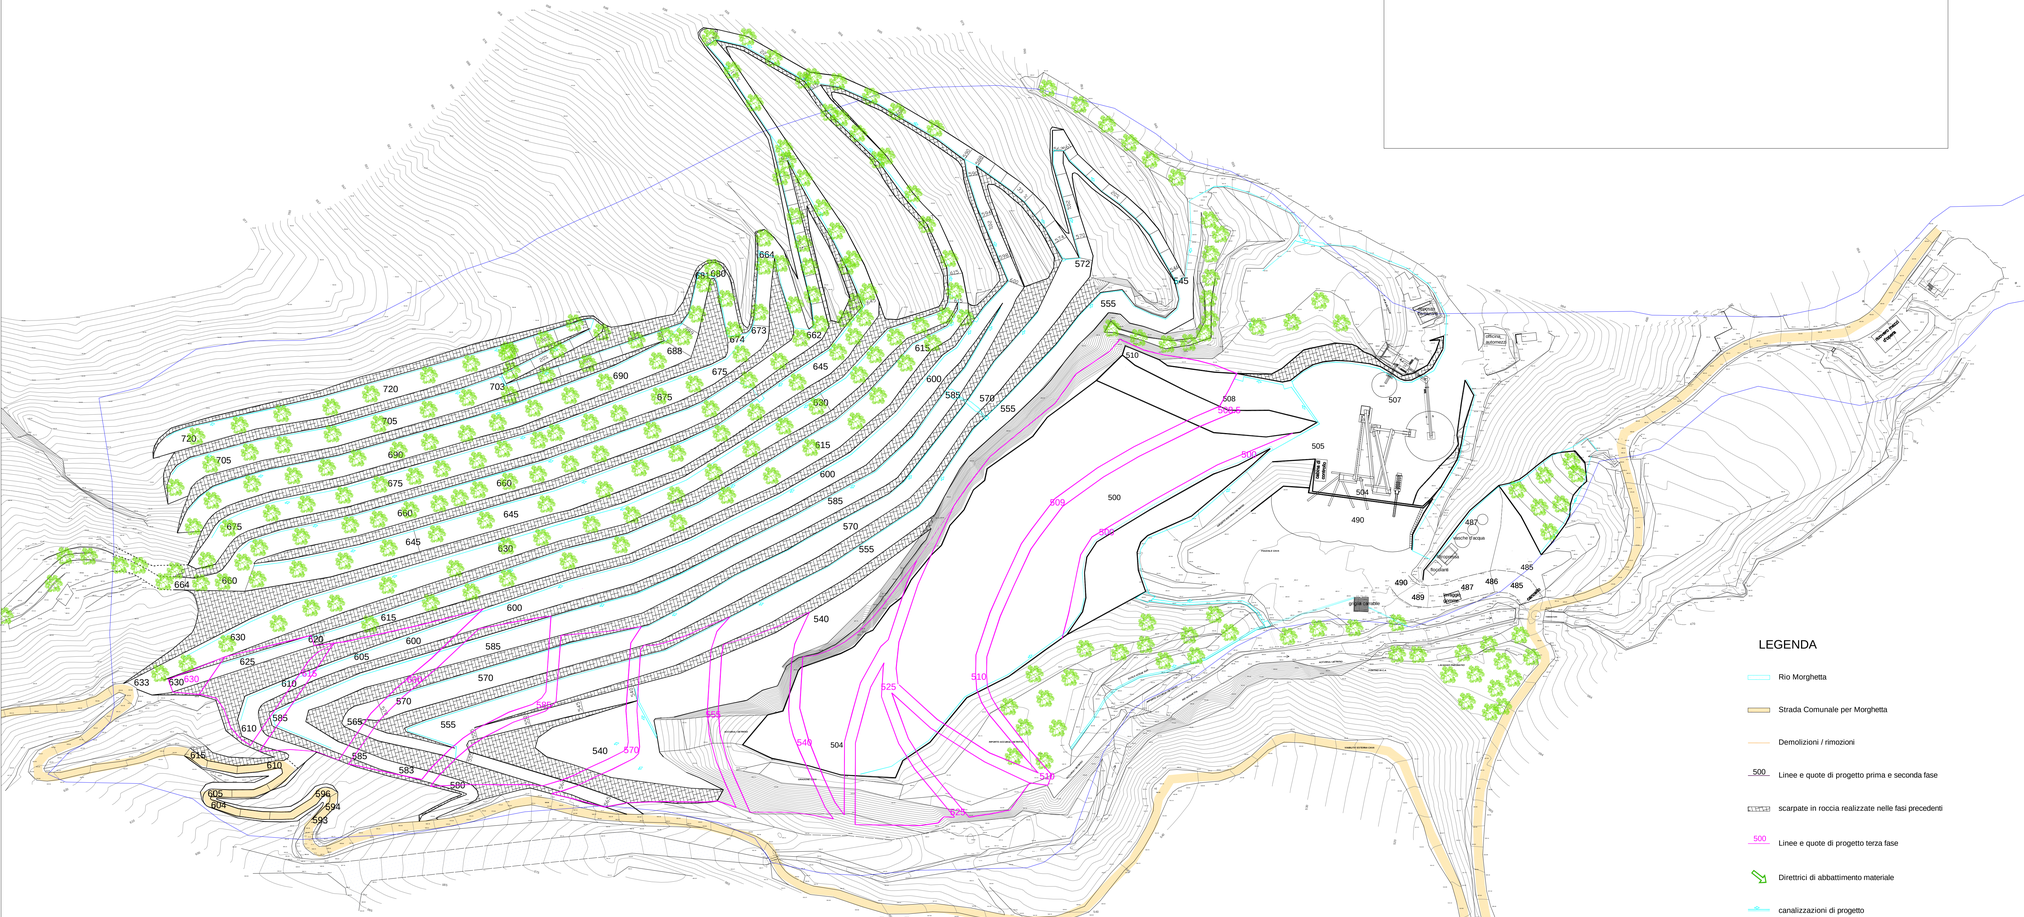

LEGENDA

- Rio Morghetta
- Strada Comunale per Morghetta
- Demolizioni / rimozioni
- 500 Linee e quote di progetto prima e seconda fase
- scarpate in roccia realizzate nelle fasi precedenti
- 500 Linee e quote di progetto terza fase
- Direttrici di abbattimento materiale
- canalizzazioni di progetto
- piantumazione

COMUNE DI MOLINI DI TRIORA

(Provincia di Imperia)

CAVA DI CALCARE "CARPENOSA"

PROPRIETA':
F.LLI CARMINATI S.P.A.
CON SEDE IN VENTIMIGLIA
VIA MANEIRA N. 19
C.F. 00224540161

L' IMPRESA :

Studio Borra
Per. Ind. Ed. BORRA ROBERT
Geom. SAVIGLIANO RENATO
C.so Europa N. 11/r
17052 Borghetto S. Spirito (SV) tel.0182 970891 - tel/fax 0182 971141

PROGETTISTI
PER.IND.ED BORRA ROBERT

Collegio Periti Industriali Prov. SV Per. Edile N.143 R. Borra

GEOM. SAVIGLIANO RENATO

Collegio Provinciale Geometri e Geometri Laureati di Savona
Iscrizione Albo N. 1515
Geometra Savigliano Renato

PROGETTO DI COLTIVAZIONE DELLA ATTIVITA' ESTRATTIVA DELLA CAVA "MORGHETTA-CARPENOSA" CON VARIANTE AL TRACCIATO DELLA VIABILITA' DI COLLEGAMENTO ALLE FRAZIONI DI MORGHETTA E COLLETTA

TERZA FASE

DATA :
08/04/2019

SCALA 1:1000

TAVOLA N.
9 C