COMUNE DI MOLINI DI TRIORA

(Provincia di Imperia)

CAVA DI CALCARE "CARPENOSA"

PROPRIETA':
F.LLI CARMINATI S.P.A.
CON SEDE IN VENTIMIGLIA
VIA MANEIRA N. 19
C.F. 00224540161

L' IMPRESA :

Studio Borra
Per. Ind. Ed. BORRA ROBERT
Geom. SAVIGLIANO RENATO
C.so Europa N. 11/r
17052 Borghetto S. Spirito (SV) tel.0182 970891 - tel/fax 0182 971141

PROGETTISTI
PER.IND.ED BORRA ROBERT

COLLEGIO PERITI INDUSTRIALI Per. Edile N.143 R. Borra Prov. SV


GEOM. SAVIGLIANO RENATO

Collegio Provinciale Geometri e Geometri Laureati di Savona
Iscrizione Albo N. 1515
Geometra
Savigliano Renato


PROGETTO DI COLTIVAZIONE DELLA ATTIVITA' ESTRATTIVA DELLA CAVA "MORGHETTA-CARPENOSA" CON VARIANTE AL TRACCIATO DELLA VIABILITA' DI COLLEGAMENTO ALLE FRAZIONI DI MORGHETTA E COLLETTA

PROGETTO MODIFICA STRADA COMUNALE PER MORGHETTA


DATA :			TAVOLA N.
08/04/2019	**SCALA 1:1000**		**10**

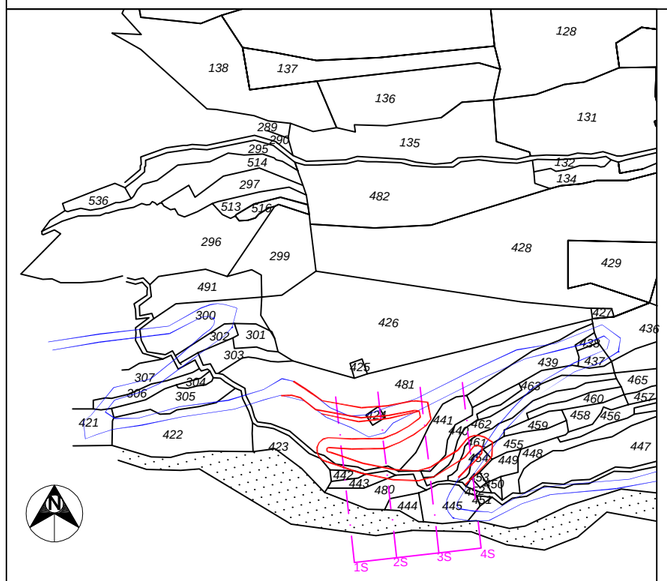


ESTRATTO MAPPA CATASTALE
FOGLIO 63. SCALA 1:1000

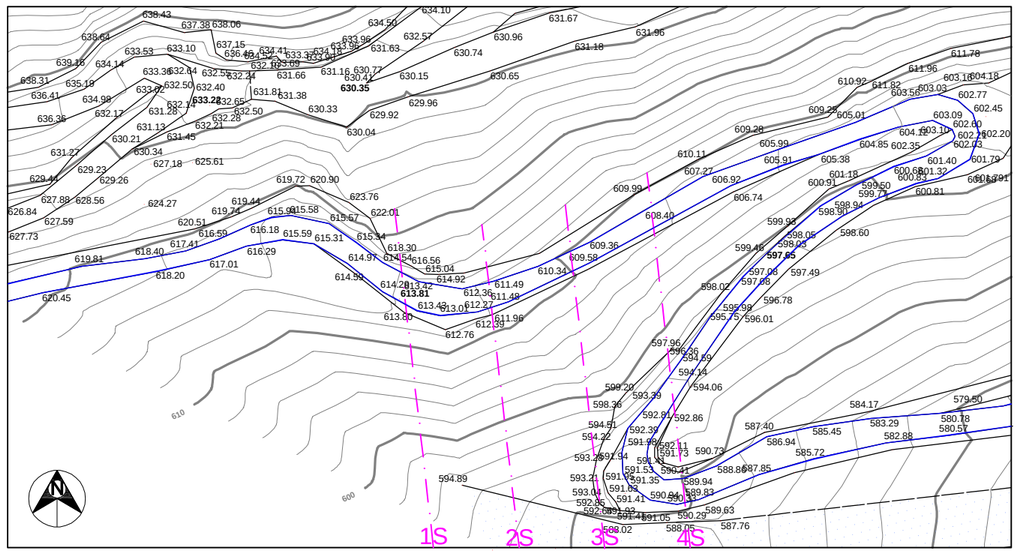

PLANIMETRIA STATO ATTUALE SCALA 1:500

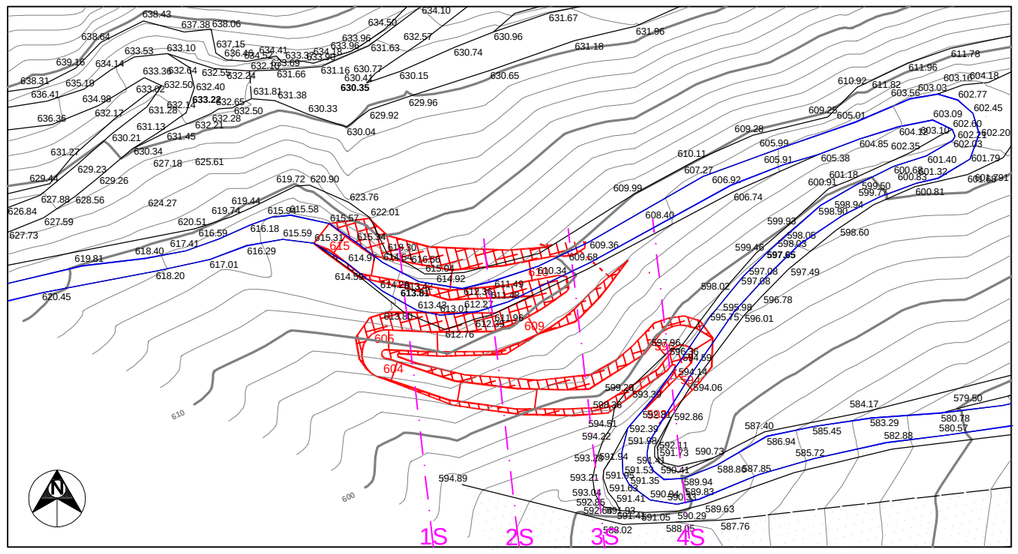


PLANIMETRIA DI RAFFRONTO SCALA 1:500

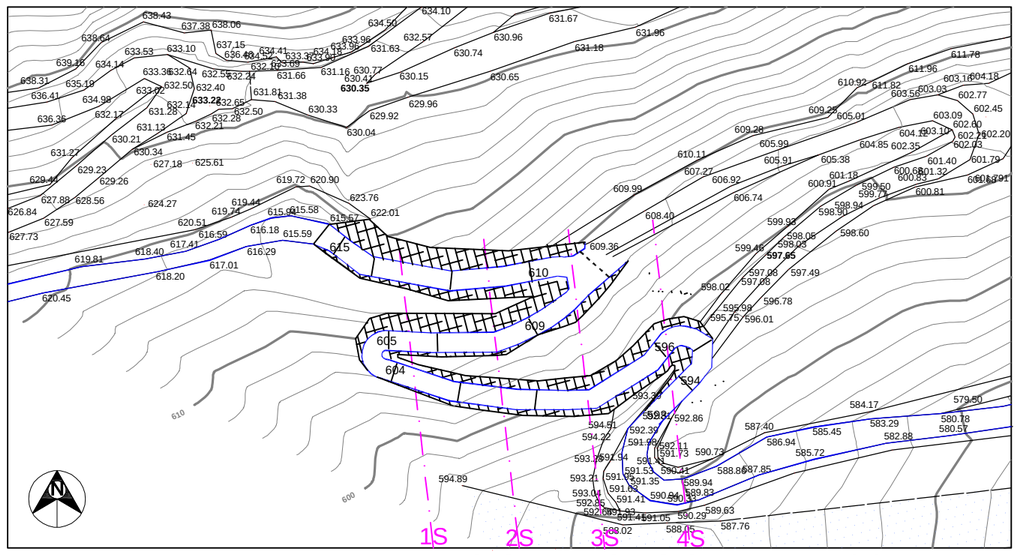


PLANIMETRIA DI PROGETTO SCALA 1:500

PROFILO LONGITUDINALE STRADA DI PROGETTO
SCALA 1:500

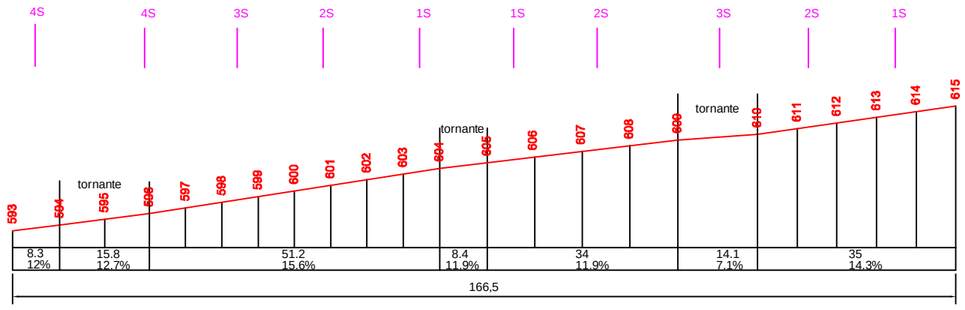


SEZIONI STRADA DI PROGETTO

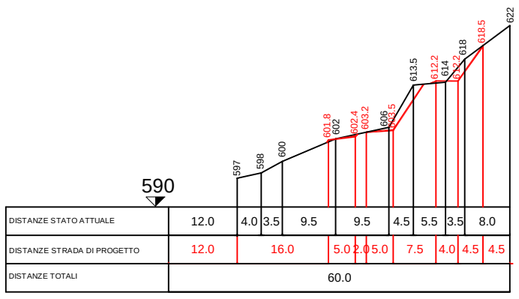


DISTANZE STATO ATTUALE	12.0	4.0	3.5	9.5	9.5	4.5	5.5	3.5	8.0	
DISTANZE STRADA DI PROGETTO	12.0	16.0		5.0	2.0	5.0	7.5	4.0	4.5	4.5
DISTANZE TOTALI	60.0									

SEZIONE 1S

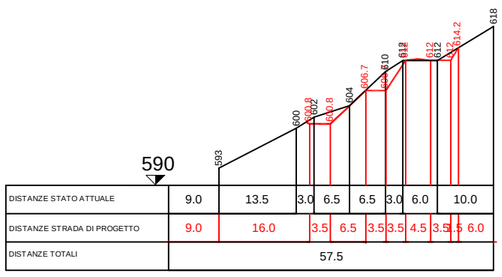


DISTANZE STATO ATTUALE	9.0	13.5	3.0	6.5	6.5	3.0	6.0	10.0	
DISTANZE STRADA DI PROGETTO	9.0	16.0	3.5	6.5	3.5	3.5	4.5	3.5	6.0
DISTANZE TOTALI	57.5								

SEZIONE 2S

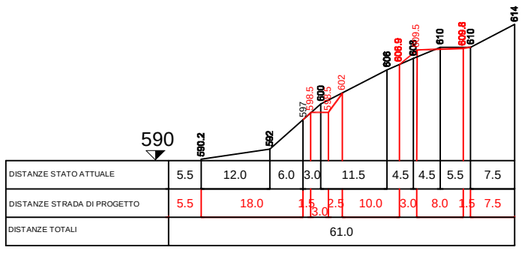

DISTANZE STATO ATTUALE	5.5	12.0	6.0	3.0	11.5	4.5	4.5	5.5	7.5
DISTANZE STRADA DI PROGETTO	5.5	18.0	1.5	2.5	10.0	3.0	8.0	1.5	7.5
DISTANZE TOTALI	61.0								

SEZIONE 3S

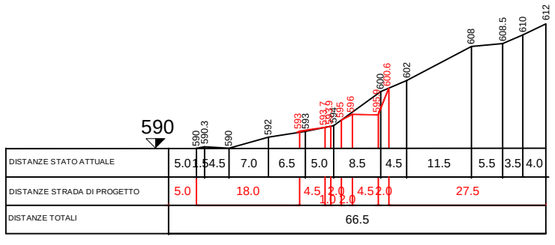

DISTANZE STATO ATTUALE	5.0	1.5	4.5	7.0	6.5	5.0	8.5	4.5	11.5	5.5	3.5	4.0
DISTANZE STRADA DI PROGETTO	5.0	18.0		4.5	2.0	4.5	2.0	27.5				
DISTANZE TOTALI	66.5											

SEZIONE 4S

SCALA 1:500

LEGENDA

PROFILO STATO ATTUALE

PROFILO DI PROGETTO

LEGENDA

STRADA VICINALE ESISTENTE

STRADA DI PROGETTO

LINEA DI SEZIONE

650 QUOTA STRADA DI PROGETTO