


PARTICOLARE DEL RILEVATO

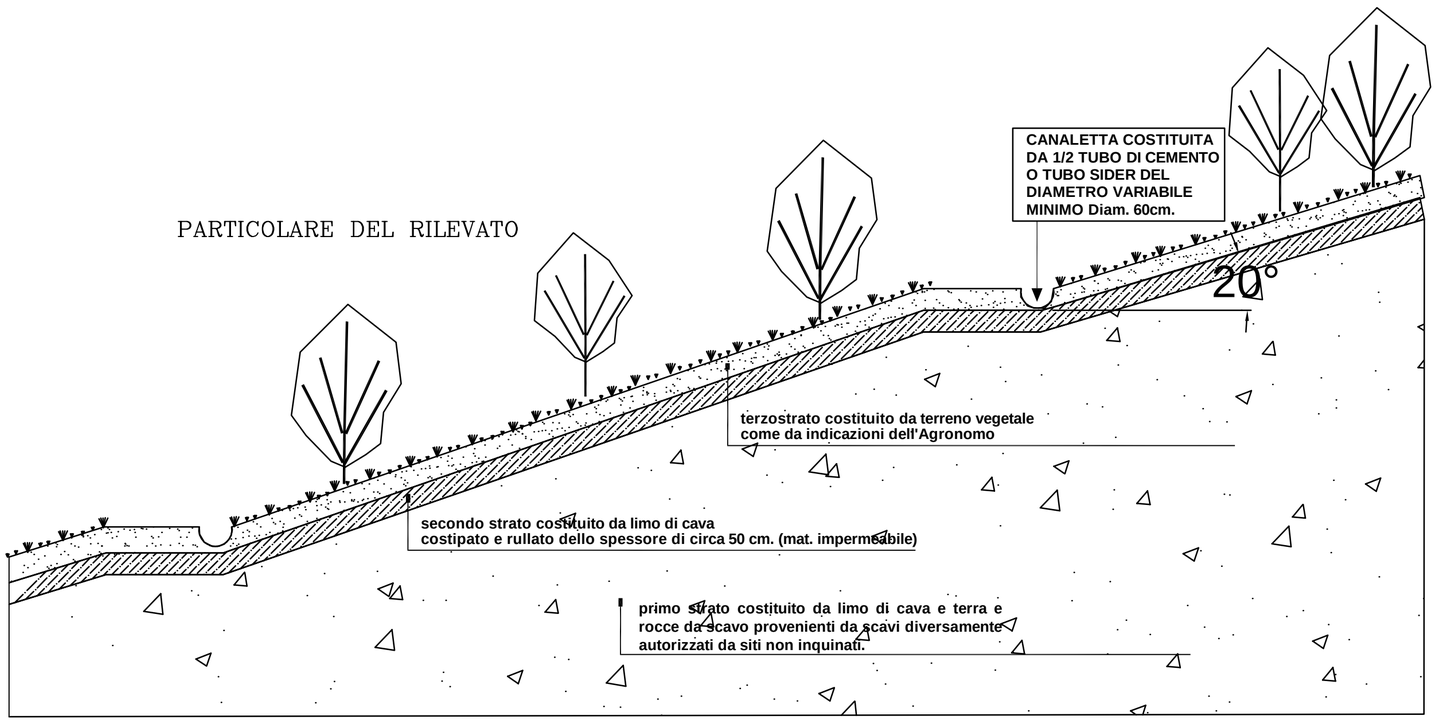


LEGENDA

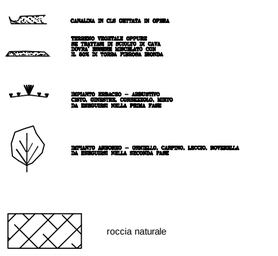

PARTICOLARI GRADONI

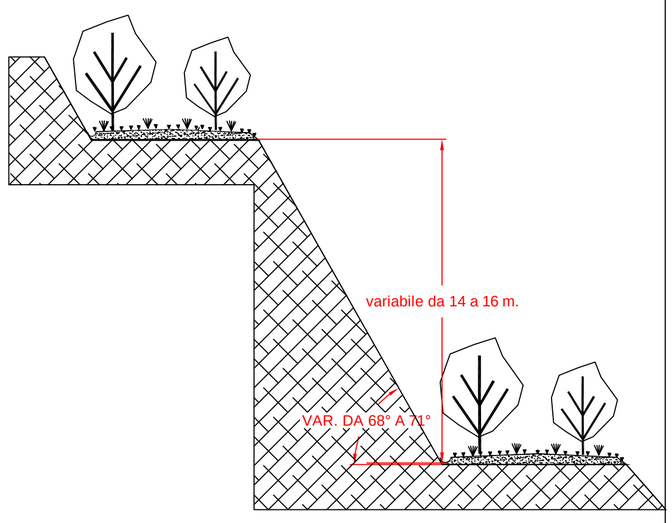


VARIABILE DA 8.00 A 11.00 m.

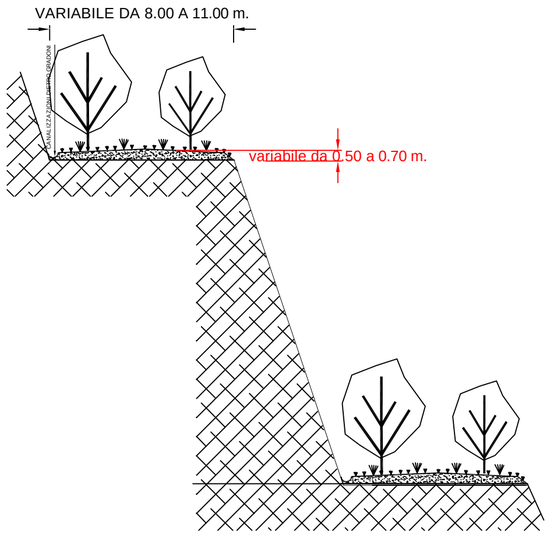


PROPOSTA FLESSIBILITA'

VARIABILE DA 8.00 A 10.00 m.

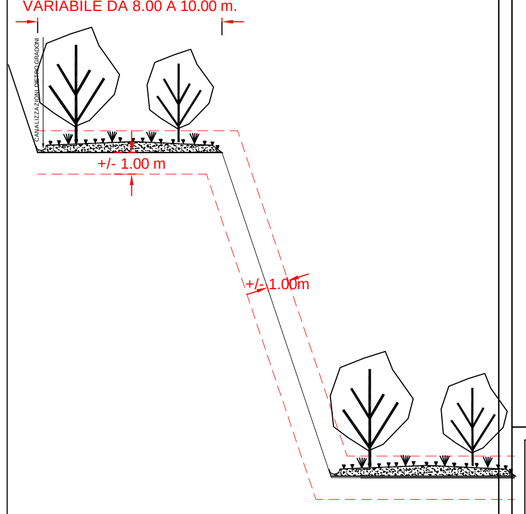

PARTICOLARI DRENAGGI PROFONDI

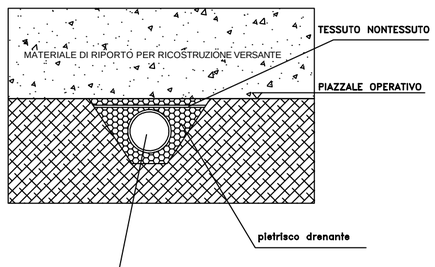

Tubi corrugati a doppio strato, forati per drenaggio, costituiti da una doppia parete corrugata esternamente, liscia internamente per facilitare lo scorrimento dei fluidi.

COMUNE DI MOLINI DI TRIORA

(Provincia di Imperia)

CAVA DI CALCARE "CARPENOSA"

PROPRIETA':
F.LLI CARMINATI S.P.A.
CON SEDE IN VENTIMIGLIA
VIA MANEIRA N. 19
C.F. 00224540161

L' IMPRESA :

Studio Borra
Per. Ind. Ed. BORRA ROBERT
Geom. SAVIGLIANO RENATO
C.so Europa N. 11/r
17052 Borghetto S. Spirito (SV) tel.0182 970891 - tel/fax 0182 971141

PROGETTO DI COLTIVAZIONE DELLA ATTIVITA' ESTRATTIVA DELLA CAVA "MORGHETTA-CARPENOSA" CON VARIANTE AL TRACCIATO DELLA VIABILITA' DI COLLEGAMENTO ALLE FRAZIONI DI MORGHETTA E COLLETTA

PARTICOLARI

PROGETTISTI
PER.IND.ED BORRA ROBERT

COLLEGIO PERITI INDUSTRIALI Per. Edile N.143 R. Borra Prov. SV

GEOM. SAVIGLIANO RENATO

Collegio Provinciale Geometri e Geometri Laureati di Savona
Iscrizione Albo N. 1515
Geometra
Savigliano Renato

DATA : **08/04/2019**

SCALA 1:200

TAVOLA N. **11**