


stralcio planimetrico scala 1/1000 raffronto

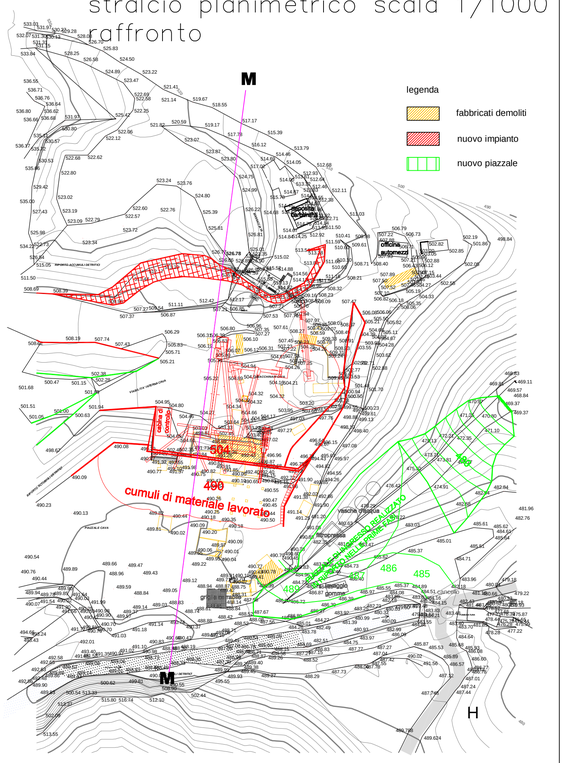


stralcio planimetrico scala 1/1000 PROGETTO

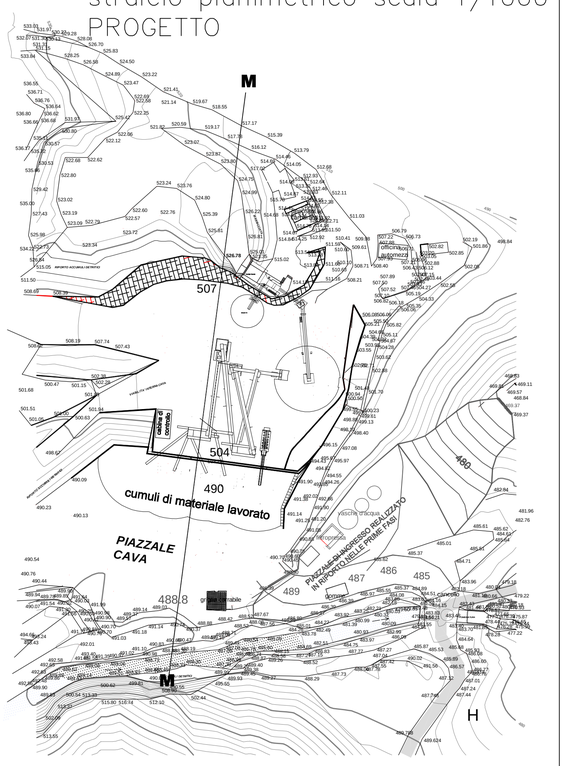


PLANIMETRIA IMPIANTO

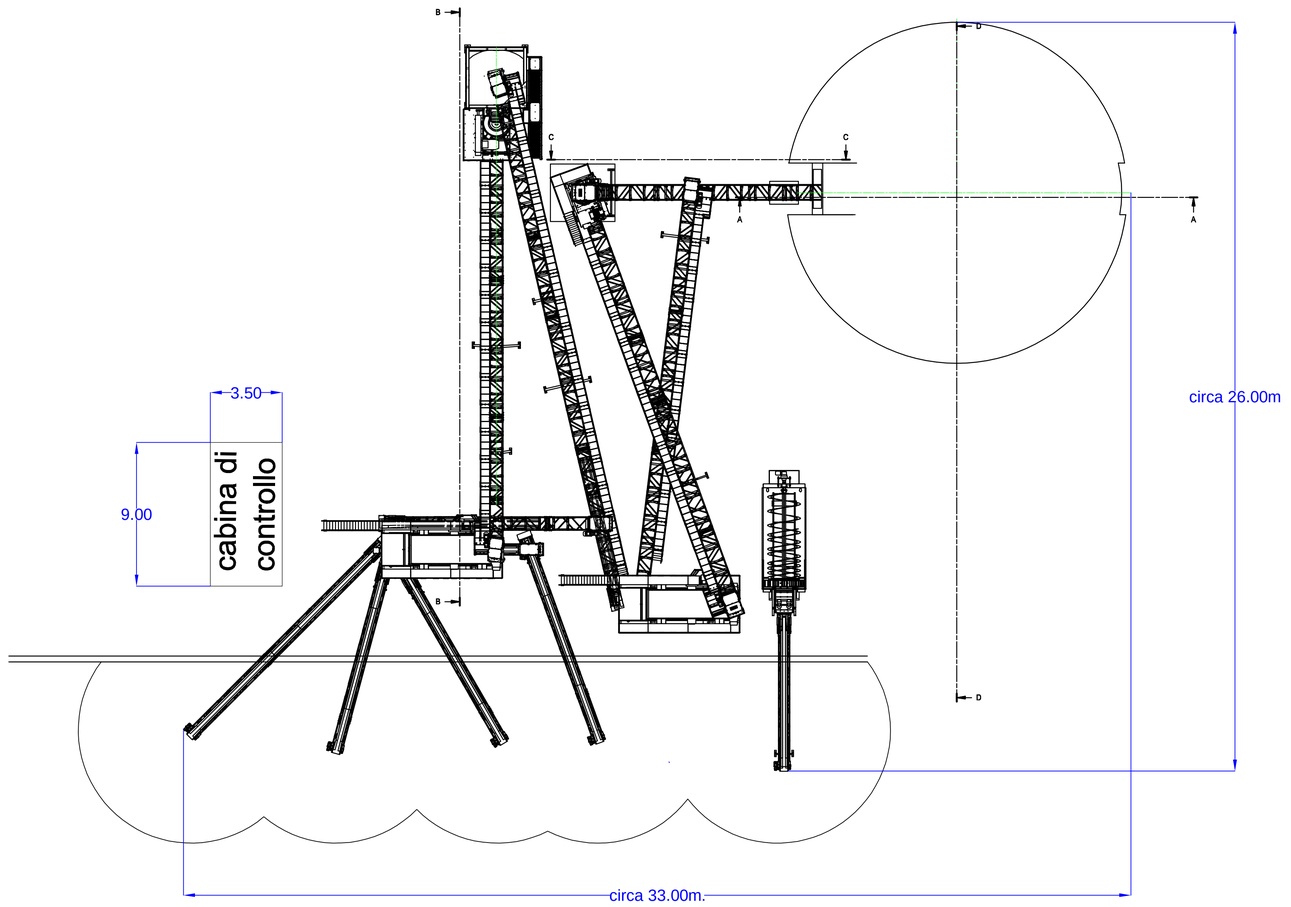


SEZIONE B– B

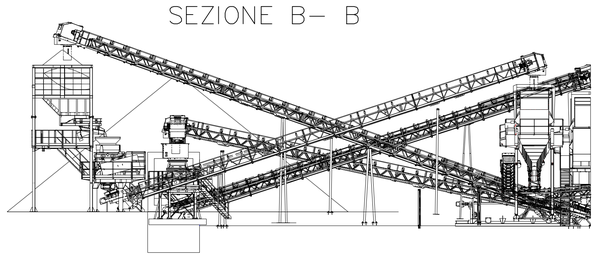


SEZIONE A– A

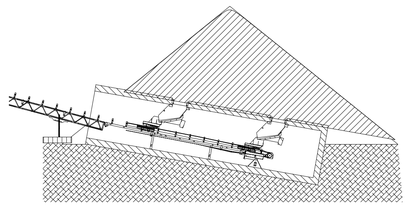


SEZIONE C– C

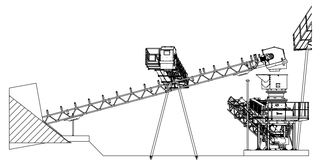

SEZIONE D– D

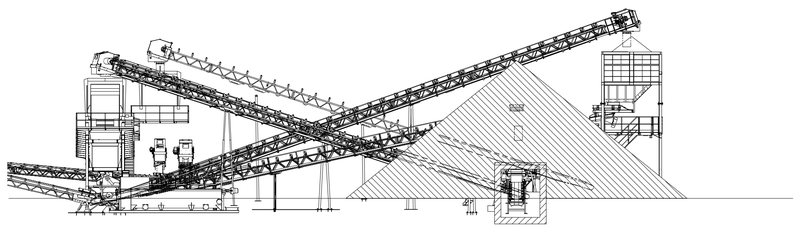

SEZIONE M – M DI RAFFRONTO CON PROSPETTO IMPIANTO QUOTATO

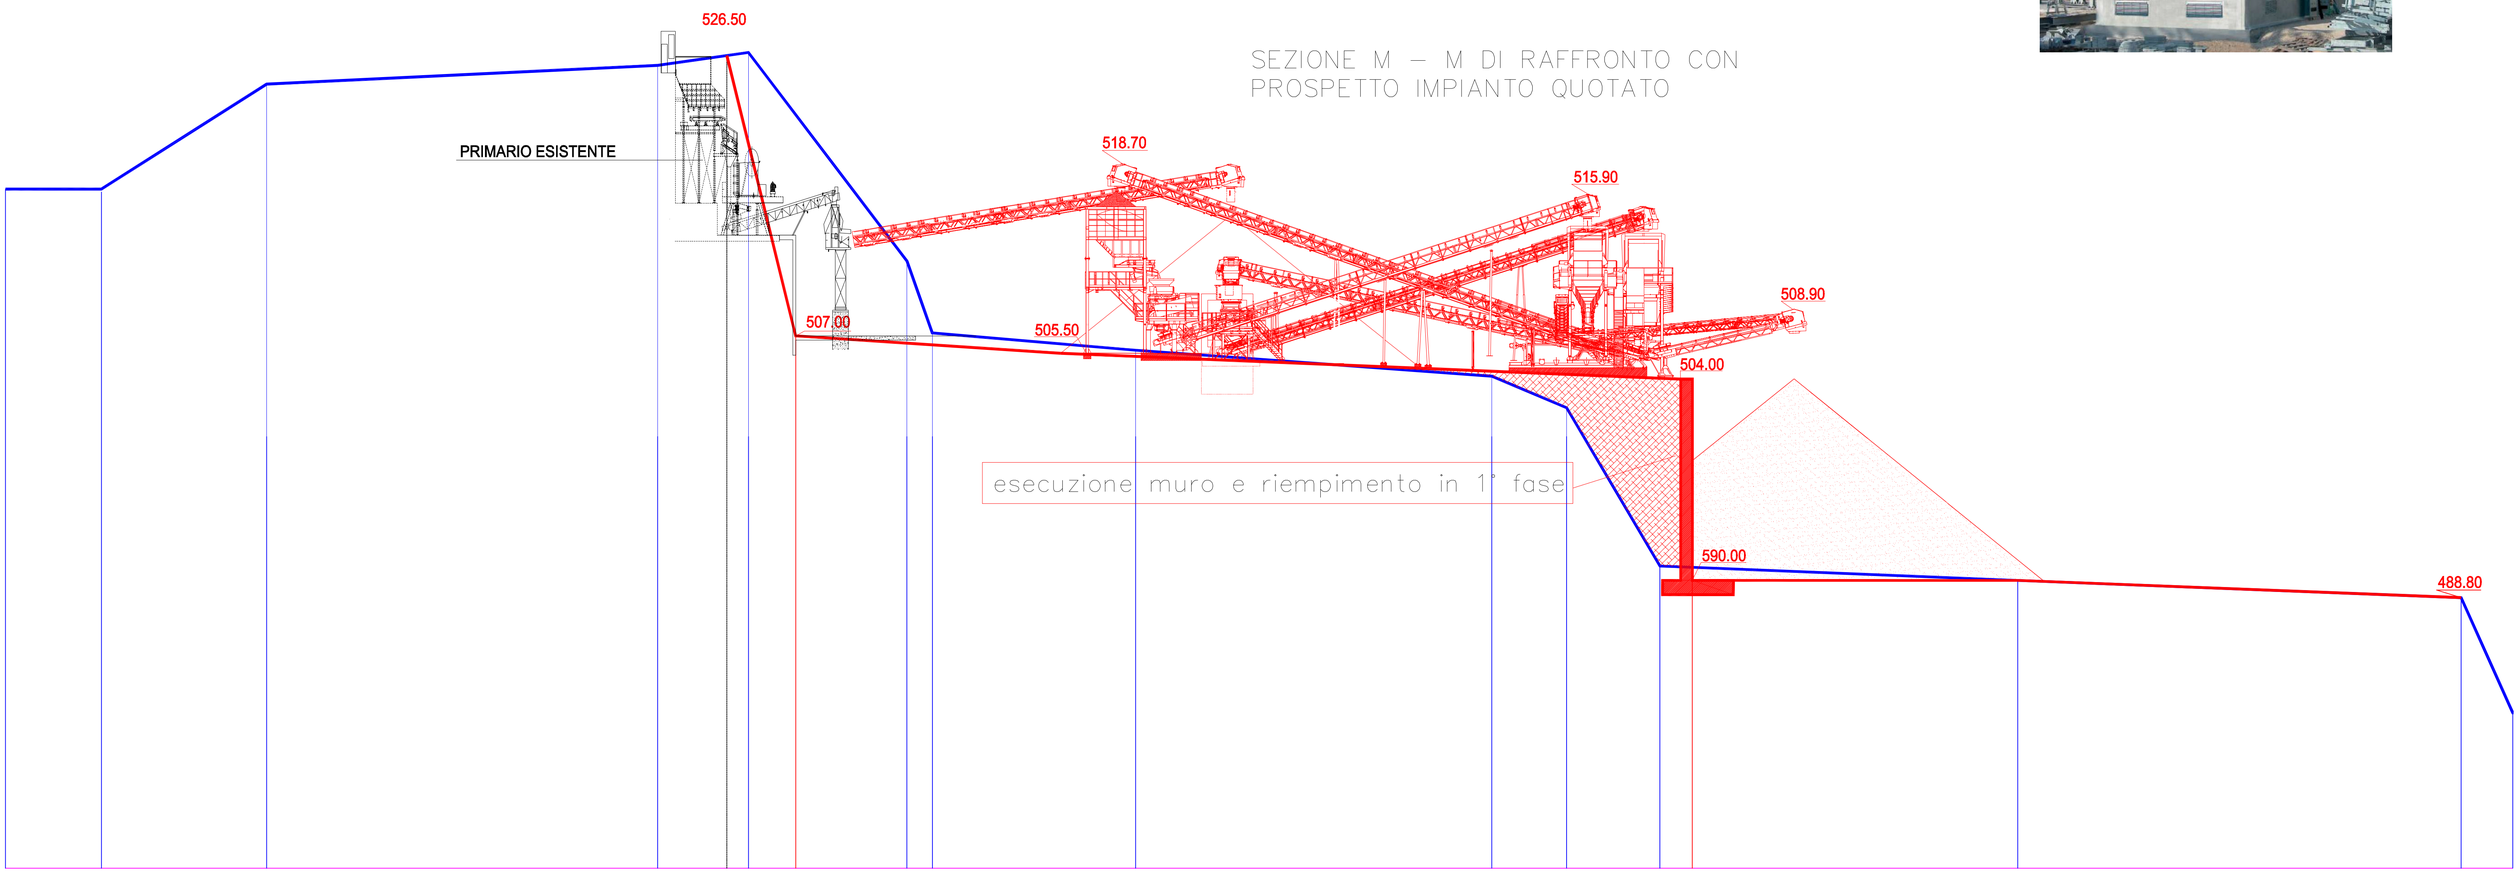

COMUNE DI MOLINI DI TRIORA

(Provincia di Imperia)

CAVA DI CALCARE "CARPENOSA"

PROPRIETA':
F.LLI CARMINATI S.P.A.
CON SEDE IN VENTIMIGLIA
VIA MANEIRA N. 19
C.F. 00224540161

L' IMPRESA :

Studio Borra
Per. Ind. Ed. BORRA ROBERT
Geom. SAVIGLIANO RENATO
C.so Europa N. 11/r
17052 Borghetto S. Spirito (SV) tel.0182 970891 - tel/fax 0182 971141

PROGETTISTI
PER.IND.ED BORRA ROBERT
COLLEGIO PERITI INDUSTRIALI Per. Edile N.143 R. Borra Prov. SV
GEOM. SAVIGLIANO RENATO
Collegio Provinciale Geometri e Geometri Laureati di Savona
Iscrizione Albo N. 1515
Geometra
Savigliano Renato

PROGETTO DI COLTIVAZIONE DELLA ATTIVITA' ESTRATTIVA DELLA CAVA "MORGHETTA-CARPENOSA" CON VARIANTE AL TRACCIATO DELLA VIABILITA' DI COLLEGAMENTO ALLE FRAZIONI DI MORGHETTA E COLLETTA


PLANIMETRIE SEZIONI NUOVO IMPIANTO STRALCI PLANIMETRICI SEZIONE M - M DI RAFFRONTO

DATA :			TAVOLA N.
04/08/2019	stralcio planimetrico SCALA 1:1000 disegni manufatti SCALA 1:200		12

SPECIFICHE E TOLLERANZE:

Le quote del piazzale come pure le quote di imposta degli impianti potranno subire delle variazioni da 50 a 100 cm. in base al definitivo posizionamento dell'impianto e sue fondazioni.
Si ricorda che tutti gli impianti verranno demoliti a fine coltivazione come per altro previsto nella tavola di sistemazione definitiva (tav n.7)

CABINA ENEL PIU' COMANDI UTENTE

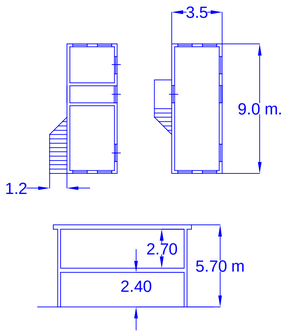

INGOMBRI PIANTA E SEZIONE DIVISIONE INTERNE DA DEFINIRE.

IMMAGINE PROSPETTICA.

