


stralcio planimetrico scala 1/1000 raffronto

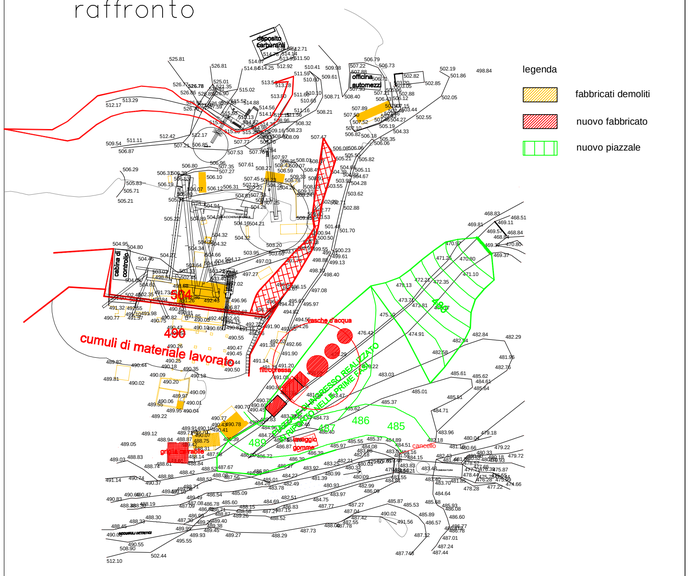


stralcio planimetrico scala1/1000 progetto

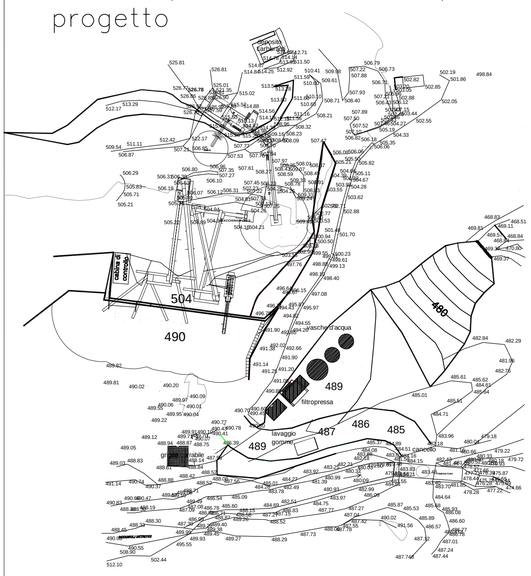


piano terra

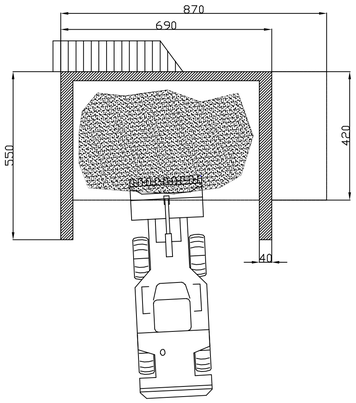

piano superiore

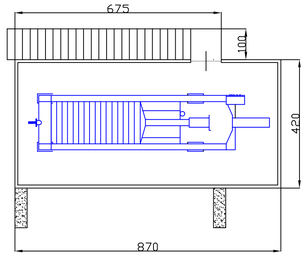


piano copertura

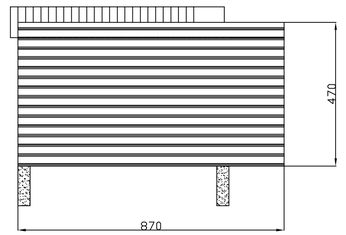


FILTROPRESSA


sezione a – a

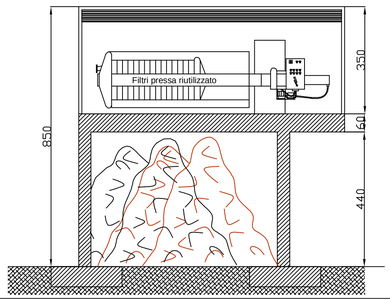

prospetto sud

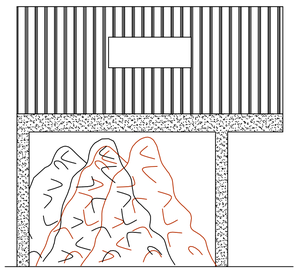


prospetto nord

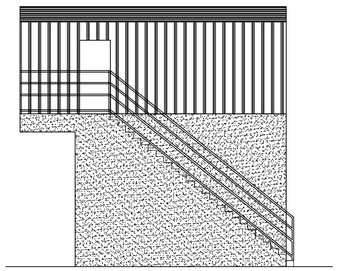


vasche depurazione acque




griglia carrabile raccolta acque

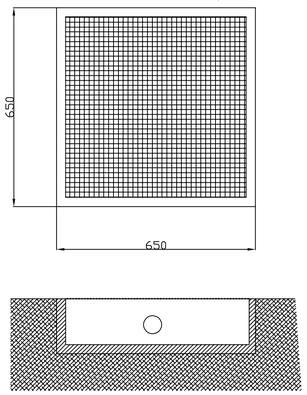


prospetto cancello ingresso

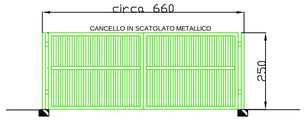


lavaggio gomme

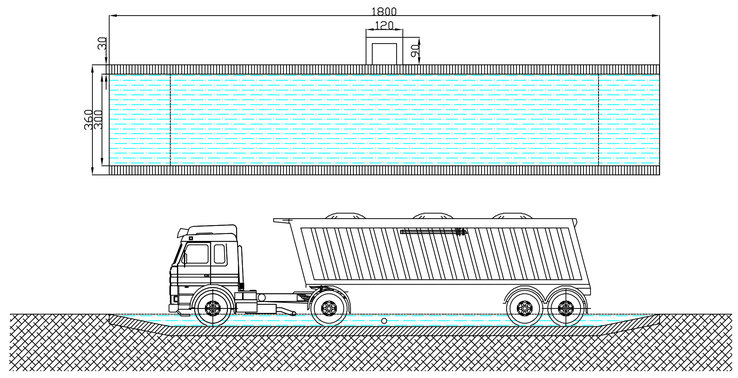


planimetria piano terra

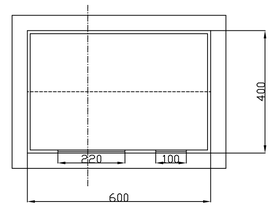


planimetria copertura

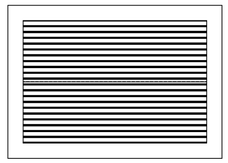

sezione a–a

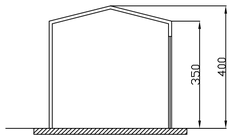


prospetto sud

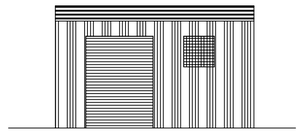


MAGAZZINO FLOCULANTE E QUADRI DI COMANDO IN LAMIERA


prospetto est

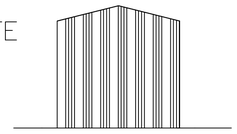

prospetto nord

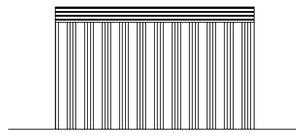

prospetto ovest

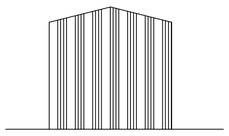

COMUNE DI MOLINI DI TRIORA

(Provincia di Imperia)

CAVA DI CALCARE "CARPENOSA"

PROPRIETA':
F.LLI CARMINATI S.P.A.
CON SEDE IN VENTIMIGLIA
VIA MANEIRA N. 19
C.F. 00224540161

L' IMPRESA :

Studio Borra
Per. Ind. Ed. BORRA ROBERT
Geom. SAVIGLIANO RENATO
C.so Europa N. 11/r
17052 Borghetto S. Spirito (SV) tel.0182 970891 - tel/fax 0182 971141

PROGETTO DI COLTIVAZIONE DELLA ATTIVITA' ESTRATTIVA DELLA CAVA "MORGHETTA-CARPENOSA" CON VARIANTE AL TRACCIATO DELLA VIABILITA' DI COLLEGAMENTO ALLE FRAZIONI DI MORGHETTA E COLLETTA

FILTROPRESSA - VASCHE DEPURAZIONE ACQUE
MAGAZZINO FLOCULANTE
LAVAGGIO GOMME - CANCELLO INGRESSO
GRIGLIA CARRABILE SU POZZETTO RACCOLTA ACQUE

PROGETTISTI
PER.IND.ED BORRA ROBERT

COLLEGIO PERITI INDUSTRIALI Per. Edile N.145 R. Borra Prov. SV

GEOM. SAVIGLIANO RENATO

Collegio Provinciale Geometri e Geometri Laureati di Savona
Iscrizione Albo N. 1515
Geometra
Savigliano Renato

DATA :			TAVOLA N.
08/04/2019	stralcio planimetrico SCALA 1:1000 disegni manufatti SCALA 1:100		13