


stralcio planimetrico scala 1/1000
raffronto

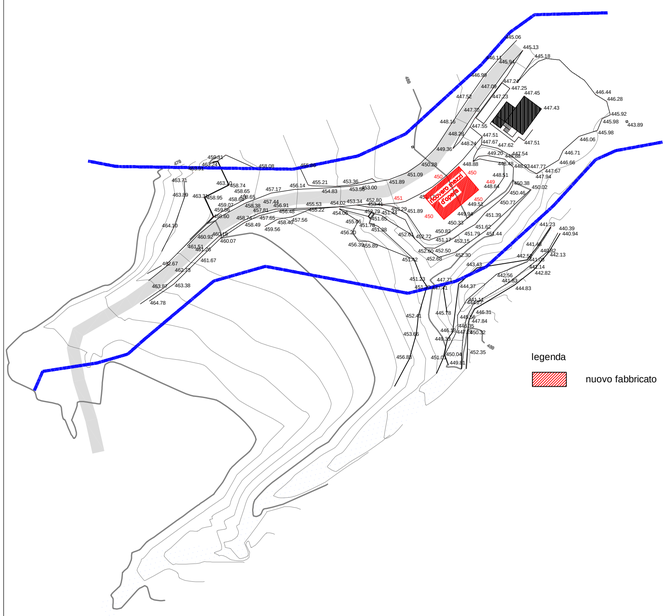


officina automezzi scala 1/100

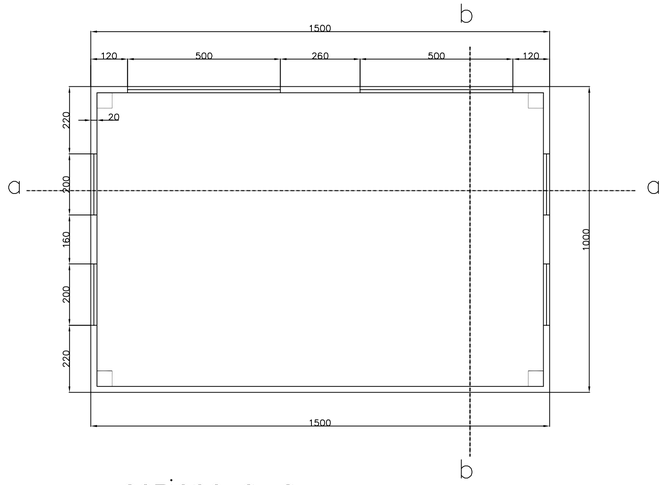


sezione a—a

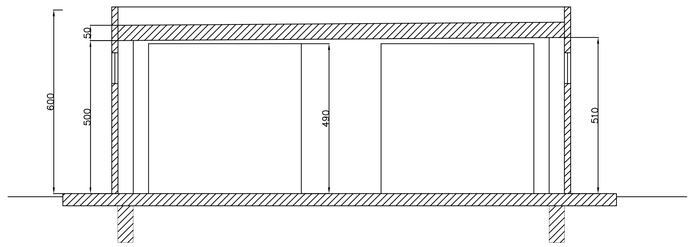


sezione b—b

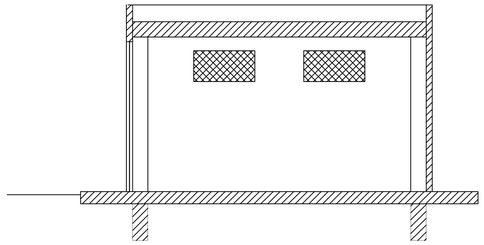


stralcio planimetrico scala 1/1000
progetto

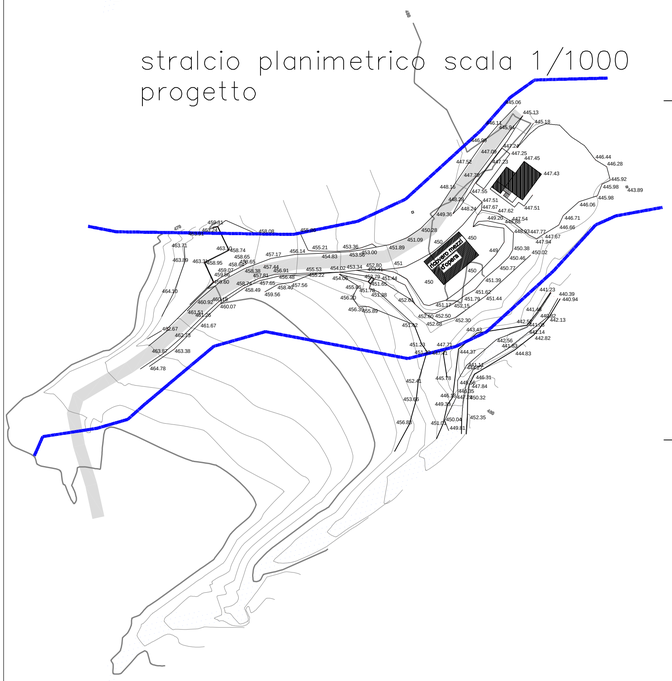


prospetto nord ovest

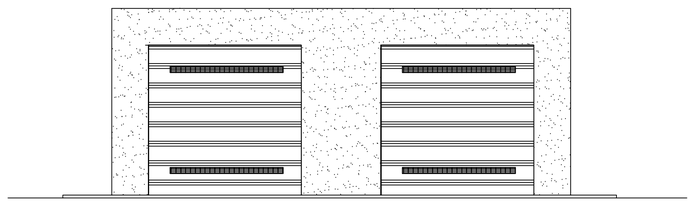


prospetto sud ovestt

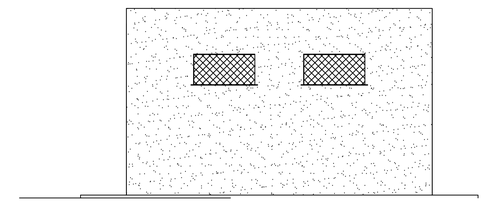

prospetto sud est

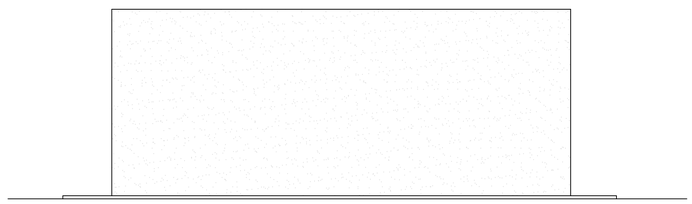

prospetto nord est

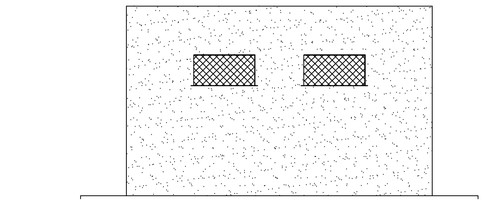

COMUNE DI MOLINI DI TRIORA

(Provincia di Imperia)

CAVA DI CALCARE "CARPENOSA"

PROPRIETA':
F.LLI CARMINATI S.P.A.
CON SEDE IN VENTIMIGLIA
VIA MANEIRA N. 19
C.F. 00224540161

L' IMPRESA :

Studio Borra
Per. Ind. Ed. BORRA ROBERT
Geom. SAVIGLIANO RENATO
C.so Europa N. 11/r
17052 Borghetto S. Spirito (SV) tel.0182 970891 - tel/fax 0182 971141

PROGETTISTI
PER.IND.ED BORRA ROBERT

COLLEGIO PERITI INDUSTRIALI Per. Edile N.143 R. Borra Prov. SV

GEOM. SAVIGLIANO RENATO

Collegio Provinciale Geometri e Geometri Laureati di Savona
Iscrizione Albo N. 1515
Geometra
Savigliano Renato

PROGETTO DI COLTIVAZIONE DELLA ATTIVITA' ESTRATTIVA DELLA CAVA "MORGHETTA-CARPENOSA" CON VARIANTE AL TRACCIATO DELLA VIABILITA' DI COLLEGAMENTO ALLE FRAZIONI DI MORGHETTA E COLLETTA

DEPOSITO E RICOVERO MEZZI D'OPERA

DATA :
08/04/2019

stralcio planimetrico SCALA 1:1000
disegni fabbricato SCALA 1:100

TAVOLA N.
15

STATO ATTUALE



STATO MODIFICATO

