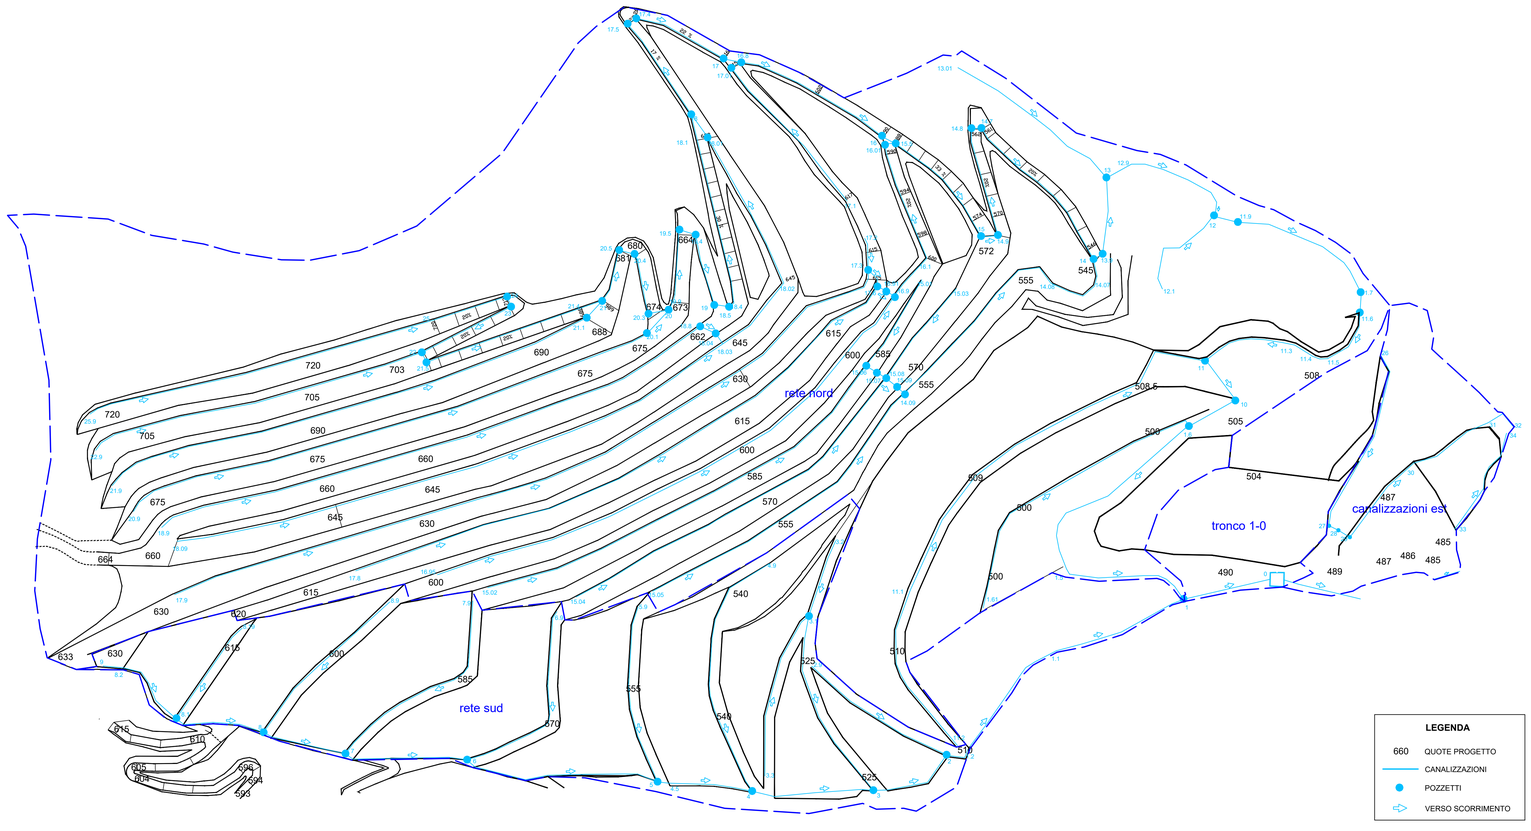


COMUNE DI MOLINI DI TRIORA

PROVINCIA DI IMPERIA

PROGETTO

DIMENSIONAMENTO DELLA RETE DI SMALTIMENTO DELLE ACQUE METEORICHE PER LA CAVA DI CARPENOSA

ELABORATO

SCHEMA DELLA RETE

TAV. ID01

SCALA 1:1000

DATA 21/03/19

COMMITTENTE

F.lli Carminati S.p.a.
Via Maneira, n. 19
18039 - Ventimiglia (IM)

PROGETTISTA

DOTT. ING. LUCA TARANTINO
Via XX Settembre, 34 - 18038 - SANREMO (IM)
E-MAIL ing.tarantino@lucatarantino.it

REV.	DESCRIZIONE	DATA	NOME FILE
A	PRIMA EMISSIONE	21/03/2019	TAV_ID01