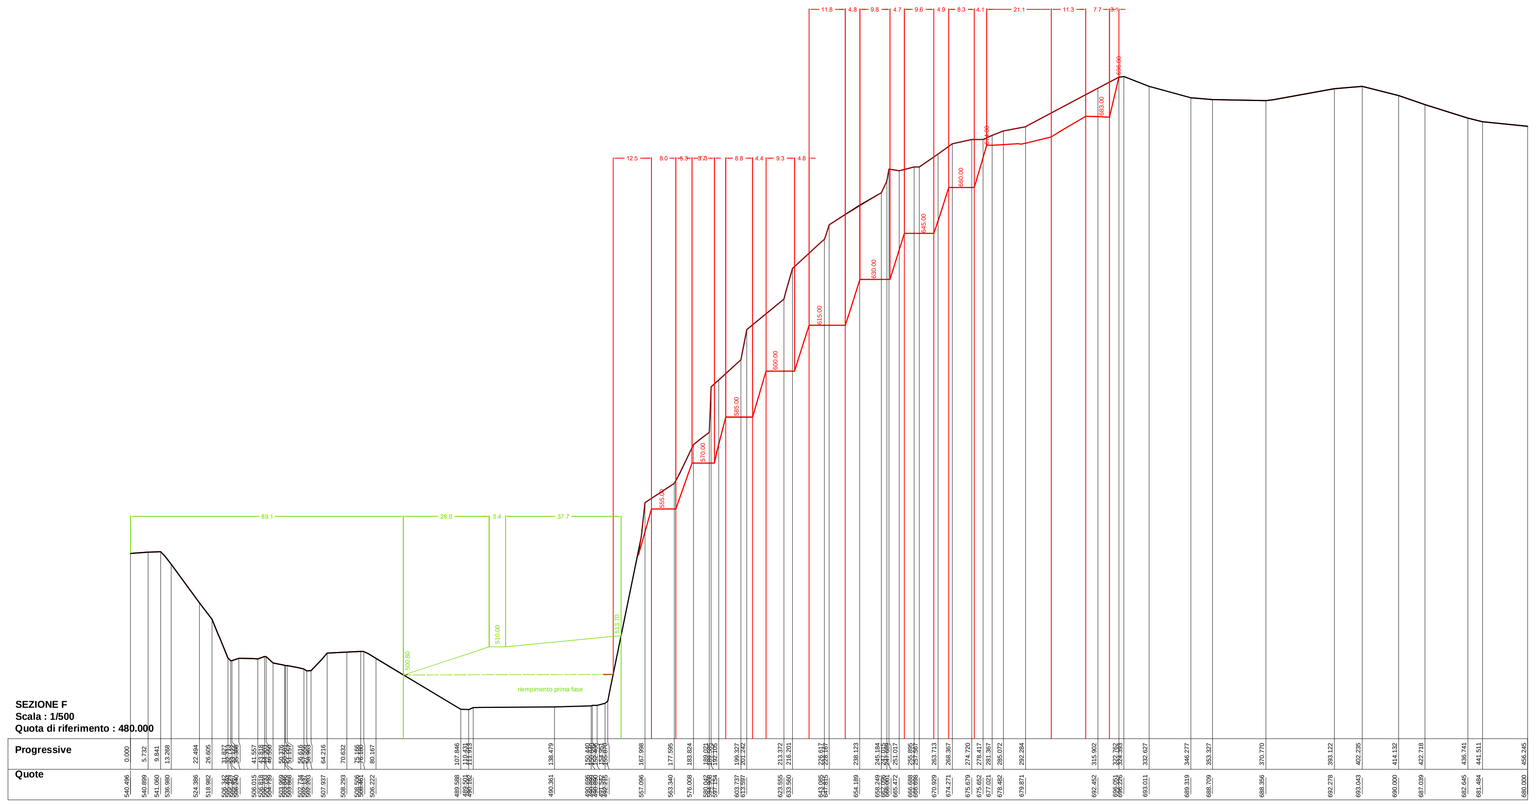
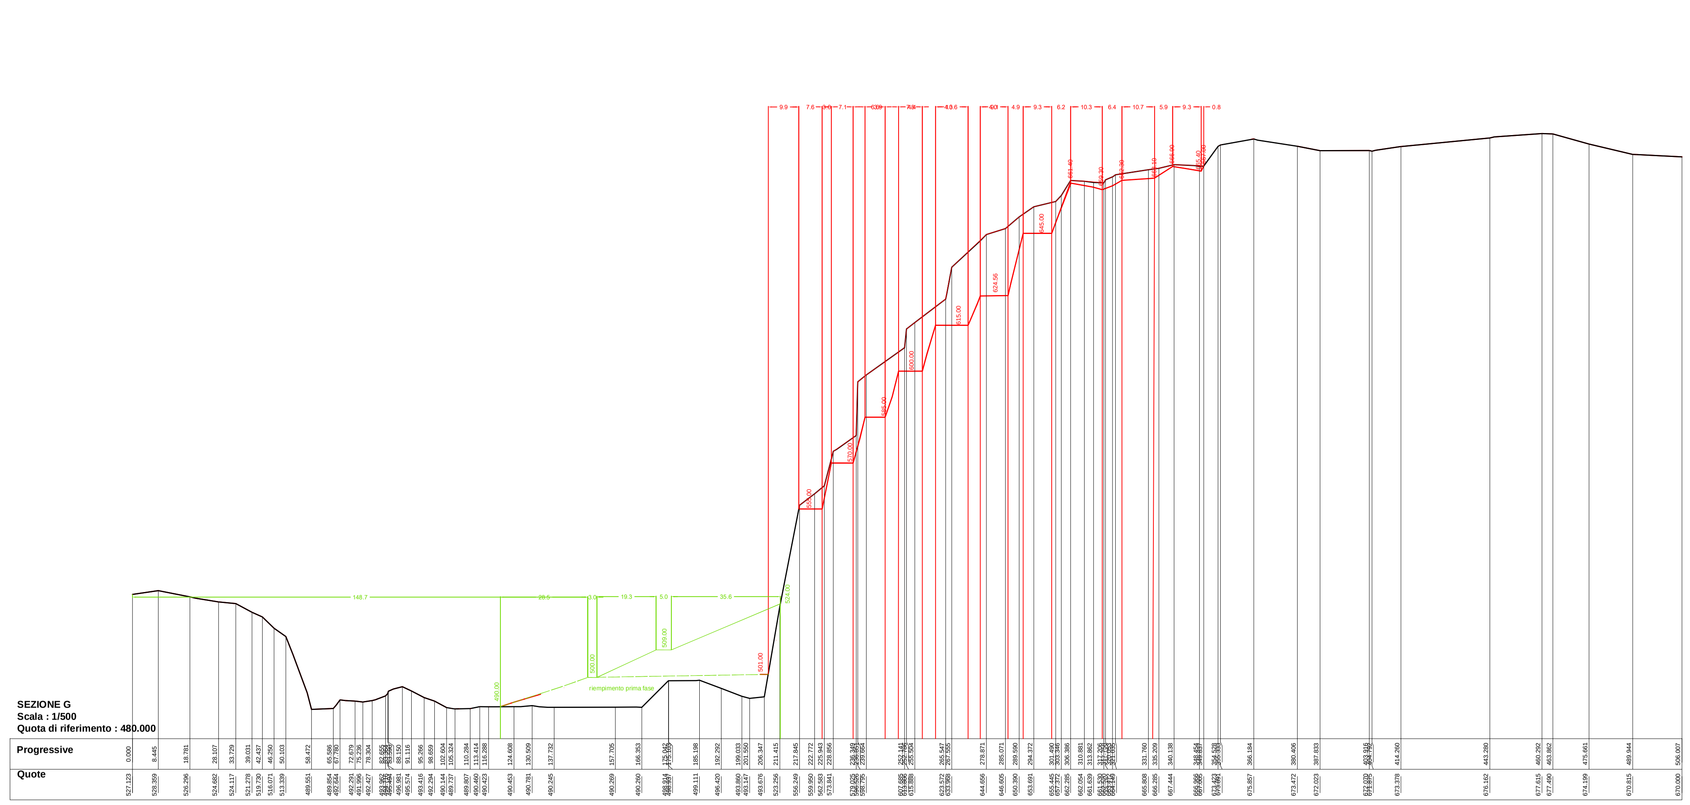
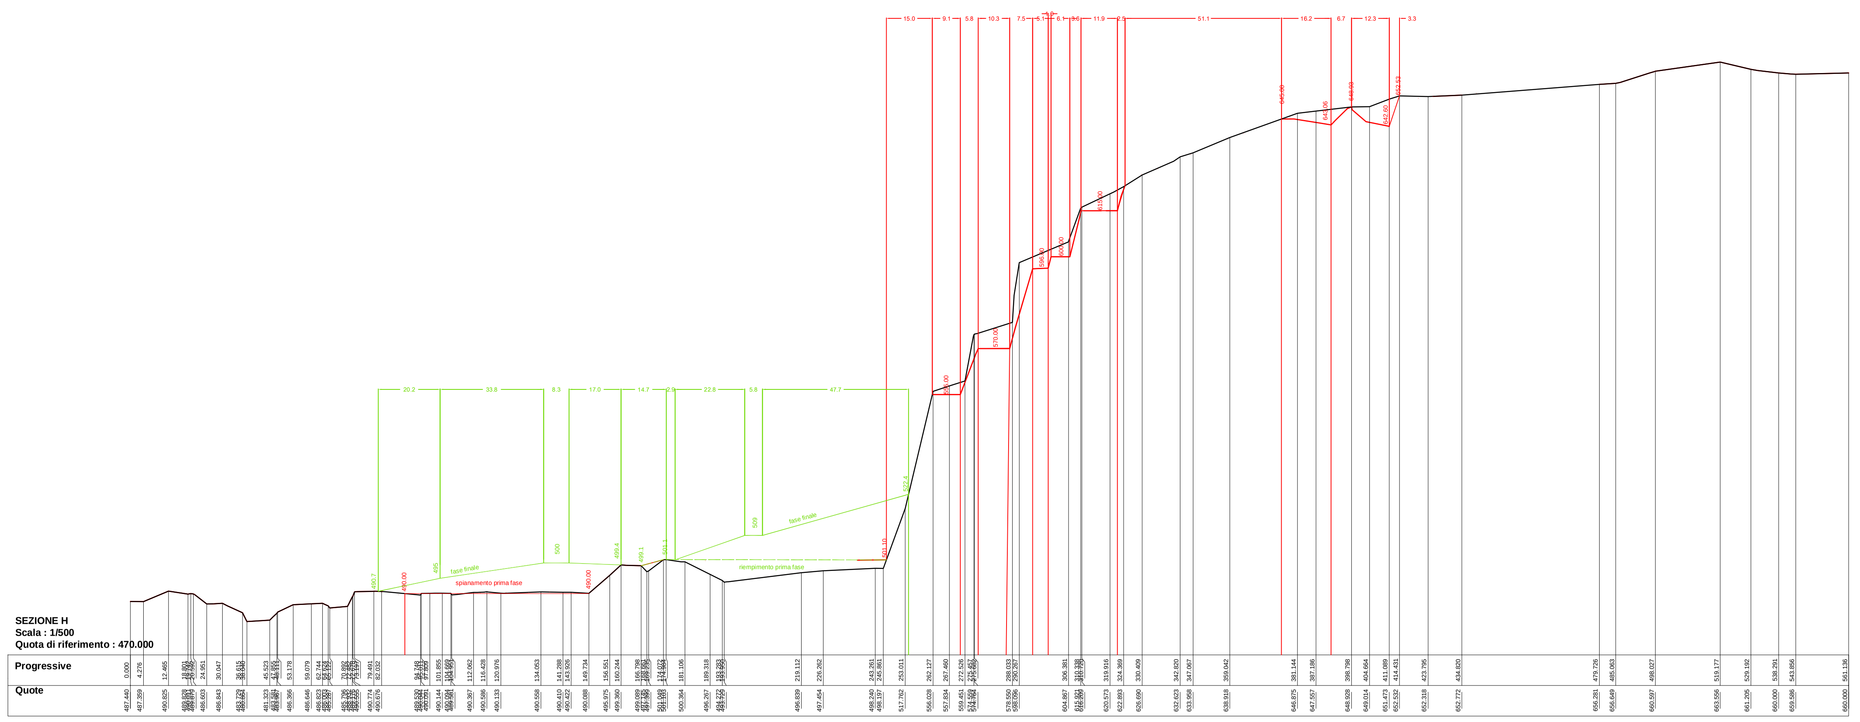



# LEGENDA

LINEA TERRENO NATURALE
LINEA SCAVI
LINEA RIPORTI
QUOTA TERRENO NATURALE
QUOTA SCAVI
QUOTA RIPORTI

COMUNE DI MOLINI DI TRIORA

(Provincia di Imperia)

CAVA DI CALCARE "CARPENOSA"

**PROPRIETA':**
F.LLI CARMINATI S.P.A.
CON SEDE IN VENTIMIGLIA
VIA MANEIRA N. 19
C.F. 00224540161

L' IMPRESA :

**Studio Borra**
**Per. Ind. Ed. BORRA ROBERT**
**Geom. SAVIGLIANO RENATO**
**C.so Europa N. 11/r**
**17052 Borghetto S. Spirito ( SV ) tel.0182 970891 - tel/fax 0182 971141**

PROGETTISTI
PER.IND.ED BORRA ROBERT

GEOM. SAVIGLIANO RENATO

Collegio Provinciale Geometri e Geometri Laureati di Savona
Iscrizione Albo N. 1535
Geometra
Savigliano Renato

**PROGETTO DI COLTIVAZIONE DELLA ATTIVITA' ESTRATTIVA DELLA CAVA "MORGHETTA-CARPENOSA" CON VARIANTE AL TRACCIATO DELLA VIABILITA' DI COLLEGAMENTO ALLE FRAZIONI DI MORGHETTA E COLLETTA**

**SEZIONI - F - G - H**

DATA :
**02/12/2019**

**SCALA 1:1000**

TAVOLA N.
**8 B**
**sostitutiva**