


stralcio planimetrico scala 1/1000 raffronto

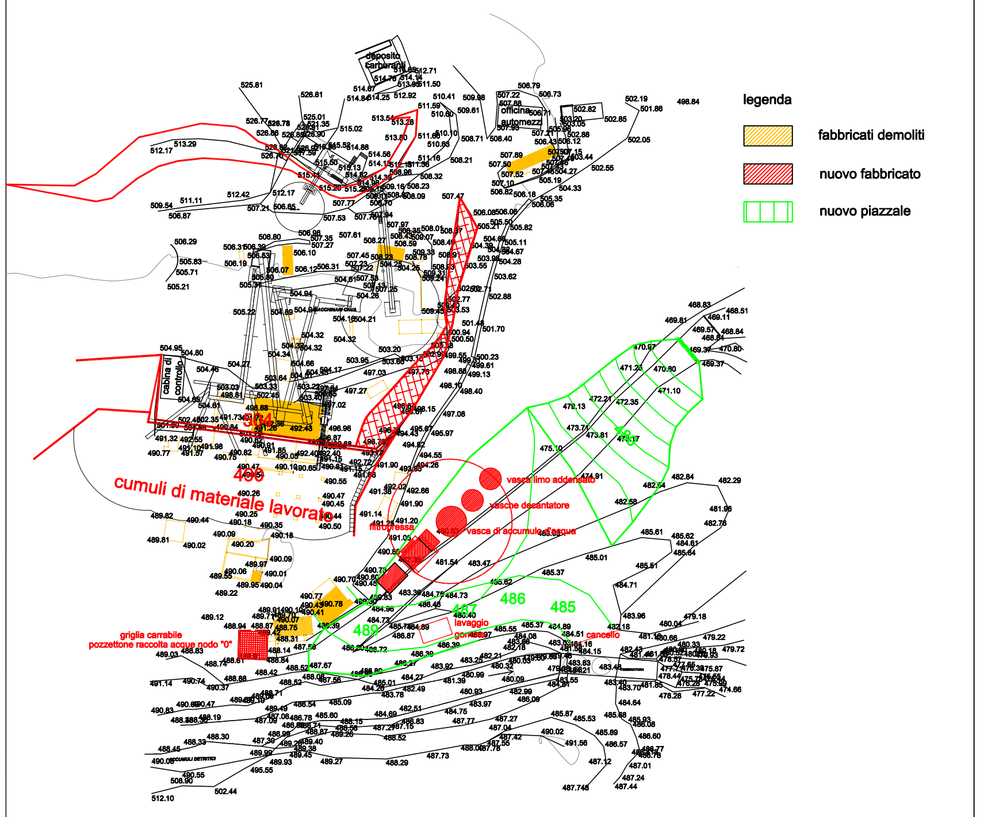


stralcio planimetrico scala1/1000 progetto

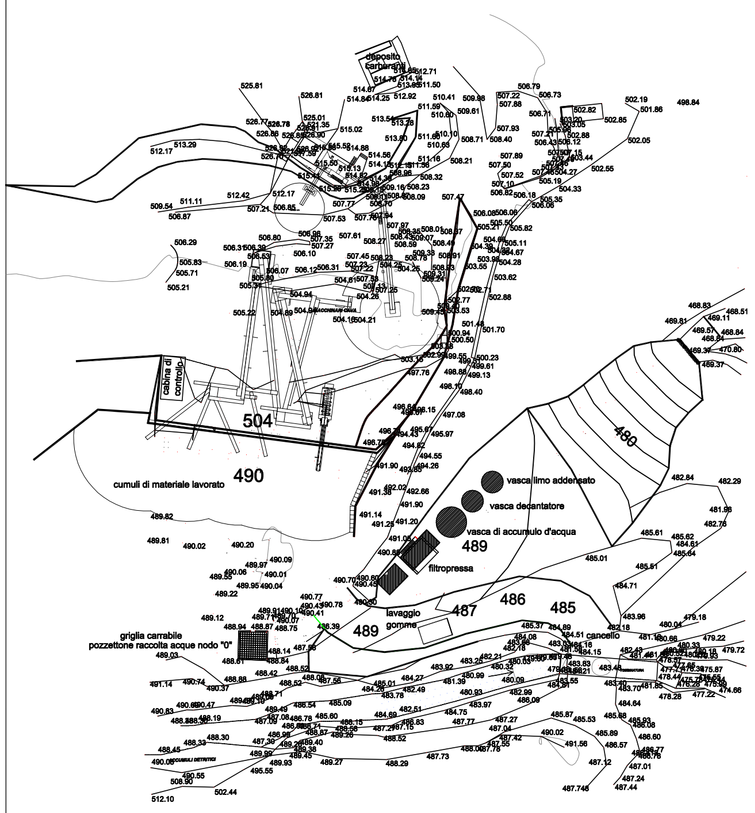


piano terra

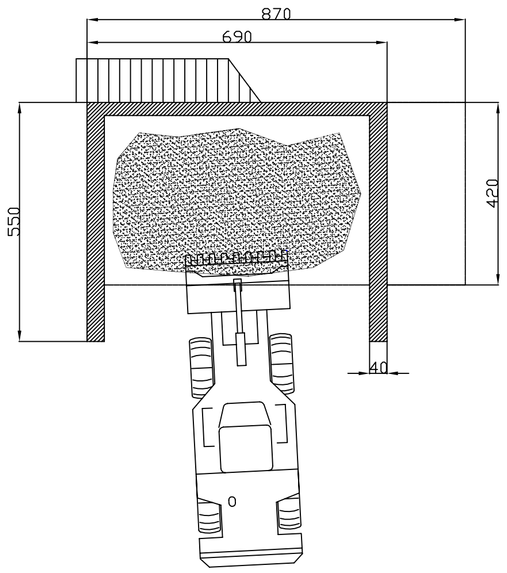

piano superiore

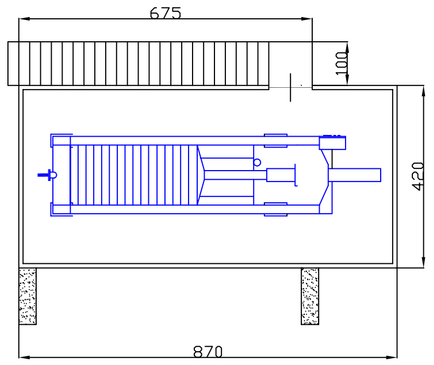


piano copertura

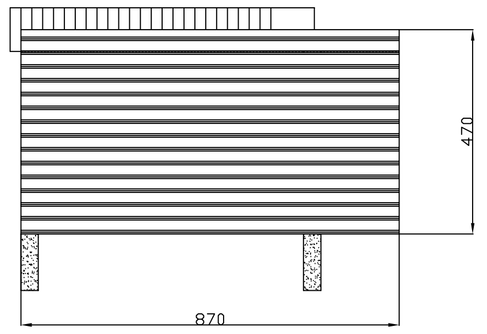


FILTROPRESSA


sezione a - a

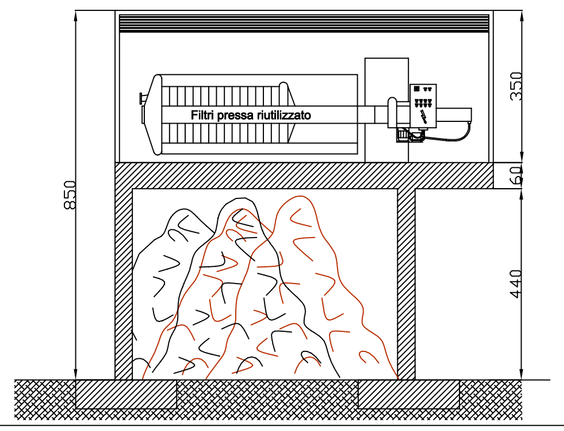


prospetto sud

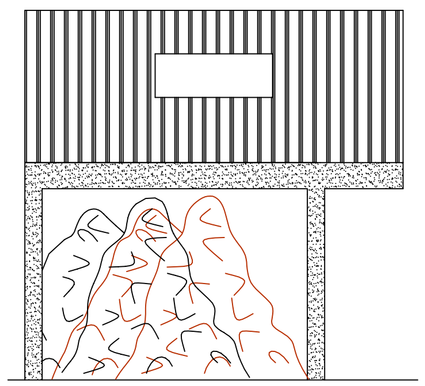


prospetto nord

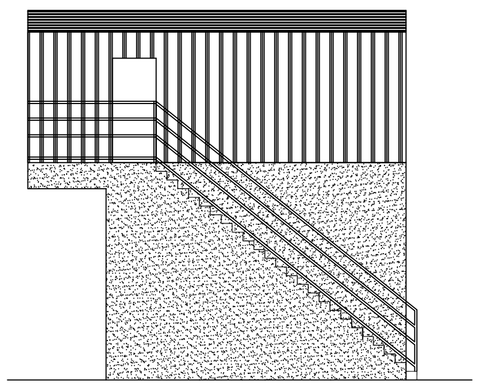


vasca di accumulo

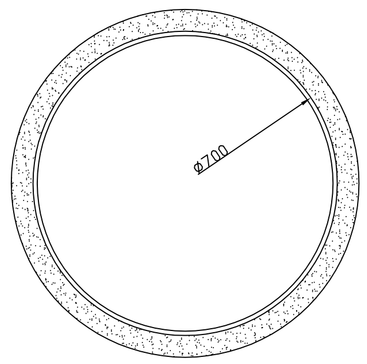


due vasche : una di decantazione e una per il limo addensato

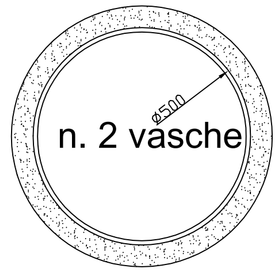

piante

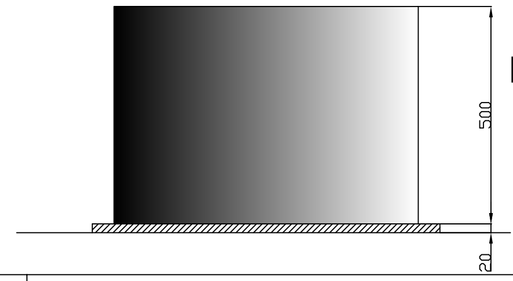


prospetti

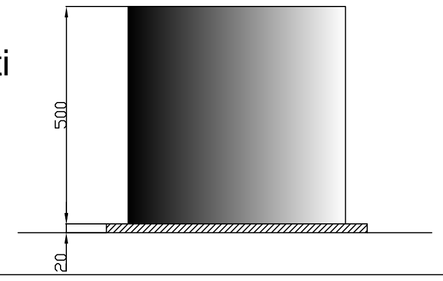


MAGAZZINO FLOCULANTE E QUADRI DI COMANDO.


planimetria piano terra

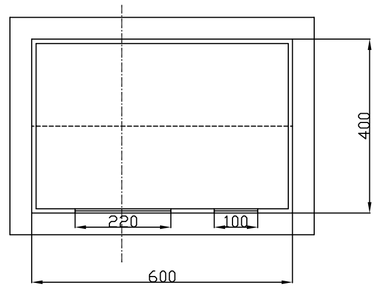


planimetria copertura

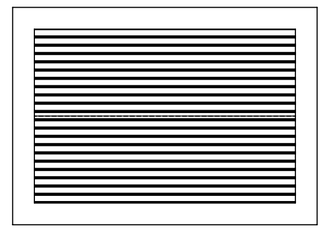


sezione a-a

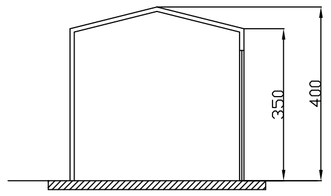


prospetto sud

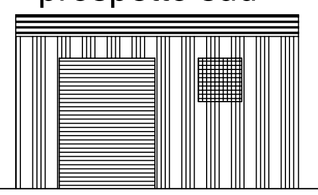


prospetto est

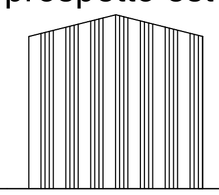


prospetto nord

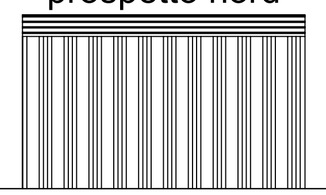


prospetto ovest

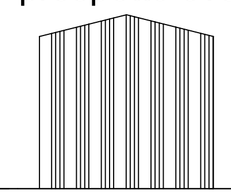


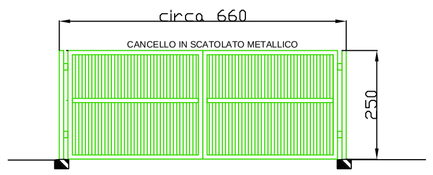


prospetto
cancello ingresso

griglia carrabile raccolta acque nodo "0"

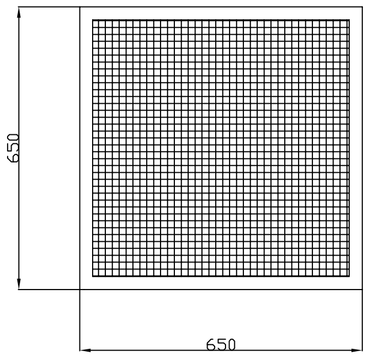


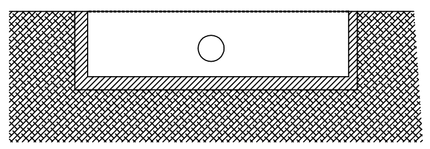


LAVAGGIO GOMME

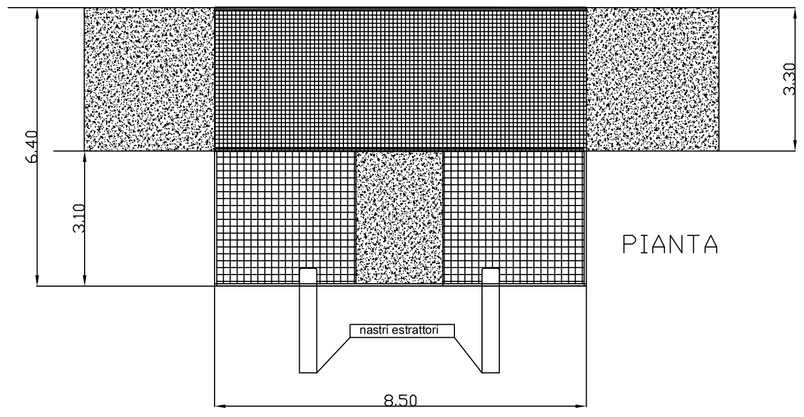

SEZIONE LONGITUDINALE

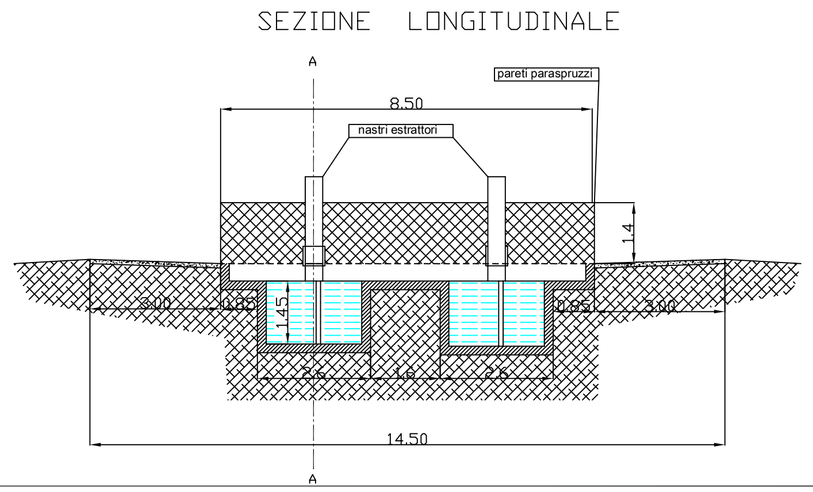

SEZIONE A - A

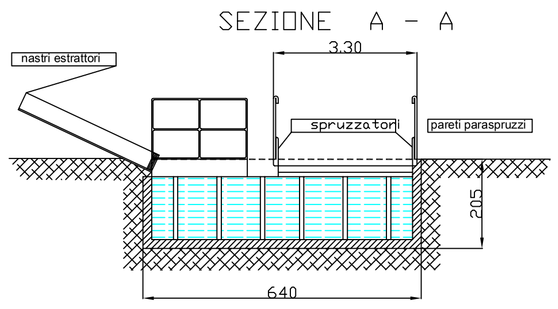

COMUNE DI MOLINI DI TRIORA

(Provincia di Imperia)

CAVA DI CALCARE "CARPENOSA"

PROPRIETA':
F.LLI CARMINATI S.P.A.
CON SEDE IN VENTIMIGLIA
VIA MANEIRA N. 19
C.F. 00224540161

L' IMPRESA :

Studio Borra
Per. Ind. Ed. BORRA ROBERT
Geom. SAVIGLIANO RENATO
C.so Europa N. 11/r
17052 Borghetto S. Spirito (SV) tel.0182 970891 - tel/fax 0182 971141

PROGETTISTI
PER.IND.ED BORRA ROBERT
COLLEGIO PERITI INDUSTRIALI Per. Edile N.143 R. Borra Prov. SV
GEOM. SAVIGLIANO RENATO
Collegio Provinciale Geometri e Geometri Laureati di Savona
Iscrizione Albo N. 1515
Geometra
Savigliano Renato

PROGETTO DI COLTIVAZIONE DELLA ATTIVITA' ESTRATTIVA DELLA CAVA "MORGHETTA-CARPENOSA" CON VARIANTE AL TRACCIATO DELLA VIABILITA' DI COLLEGAMENTO ALLE FRAZIONI DI MORGHETTA E COLLETTA

FILTROPRESSA - VASCHE DEPURAZIONE ACQUE
MAGAZZINO FLOCULANTE
LAVAGGIO GOMME - CANCELLO INGRESSO
GRIGLIA CARRABILE SU POZZETTO RACCOLTA ACQUE

DATA :
02/12/2019

stralcio planimetrico
SCALA 1:1000
disegni manufatti
SCALA 1:100

TAVOLA N.
13
sostitutiva