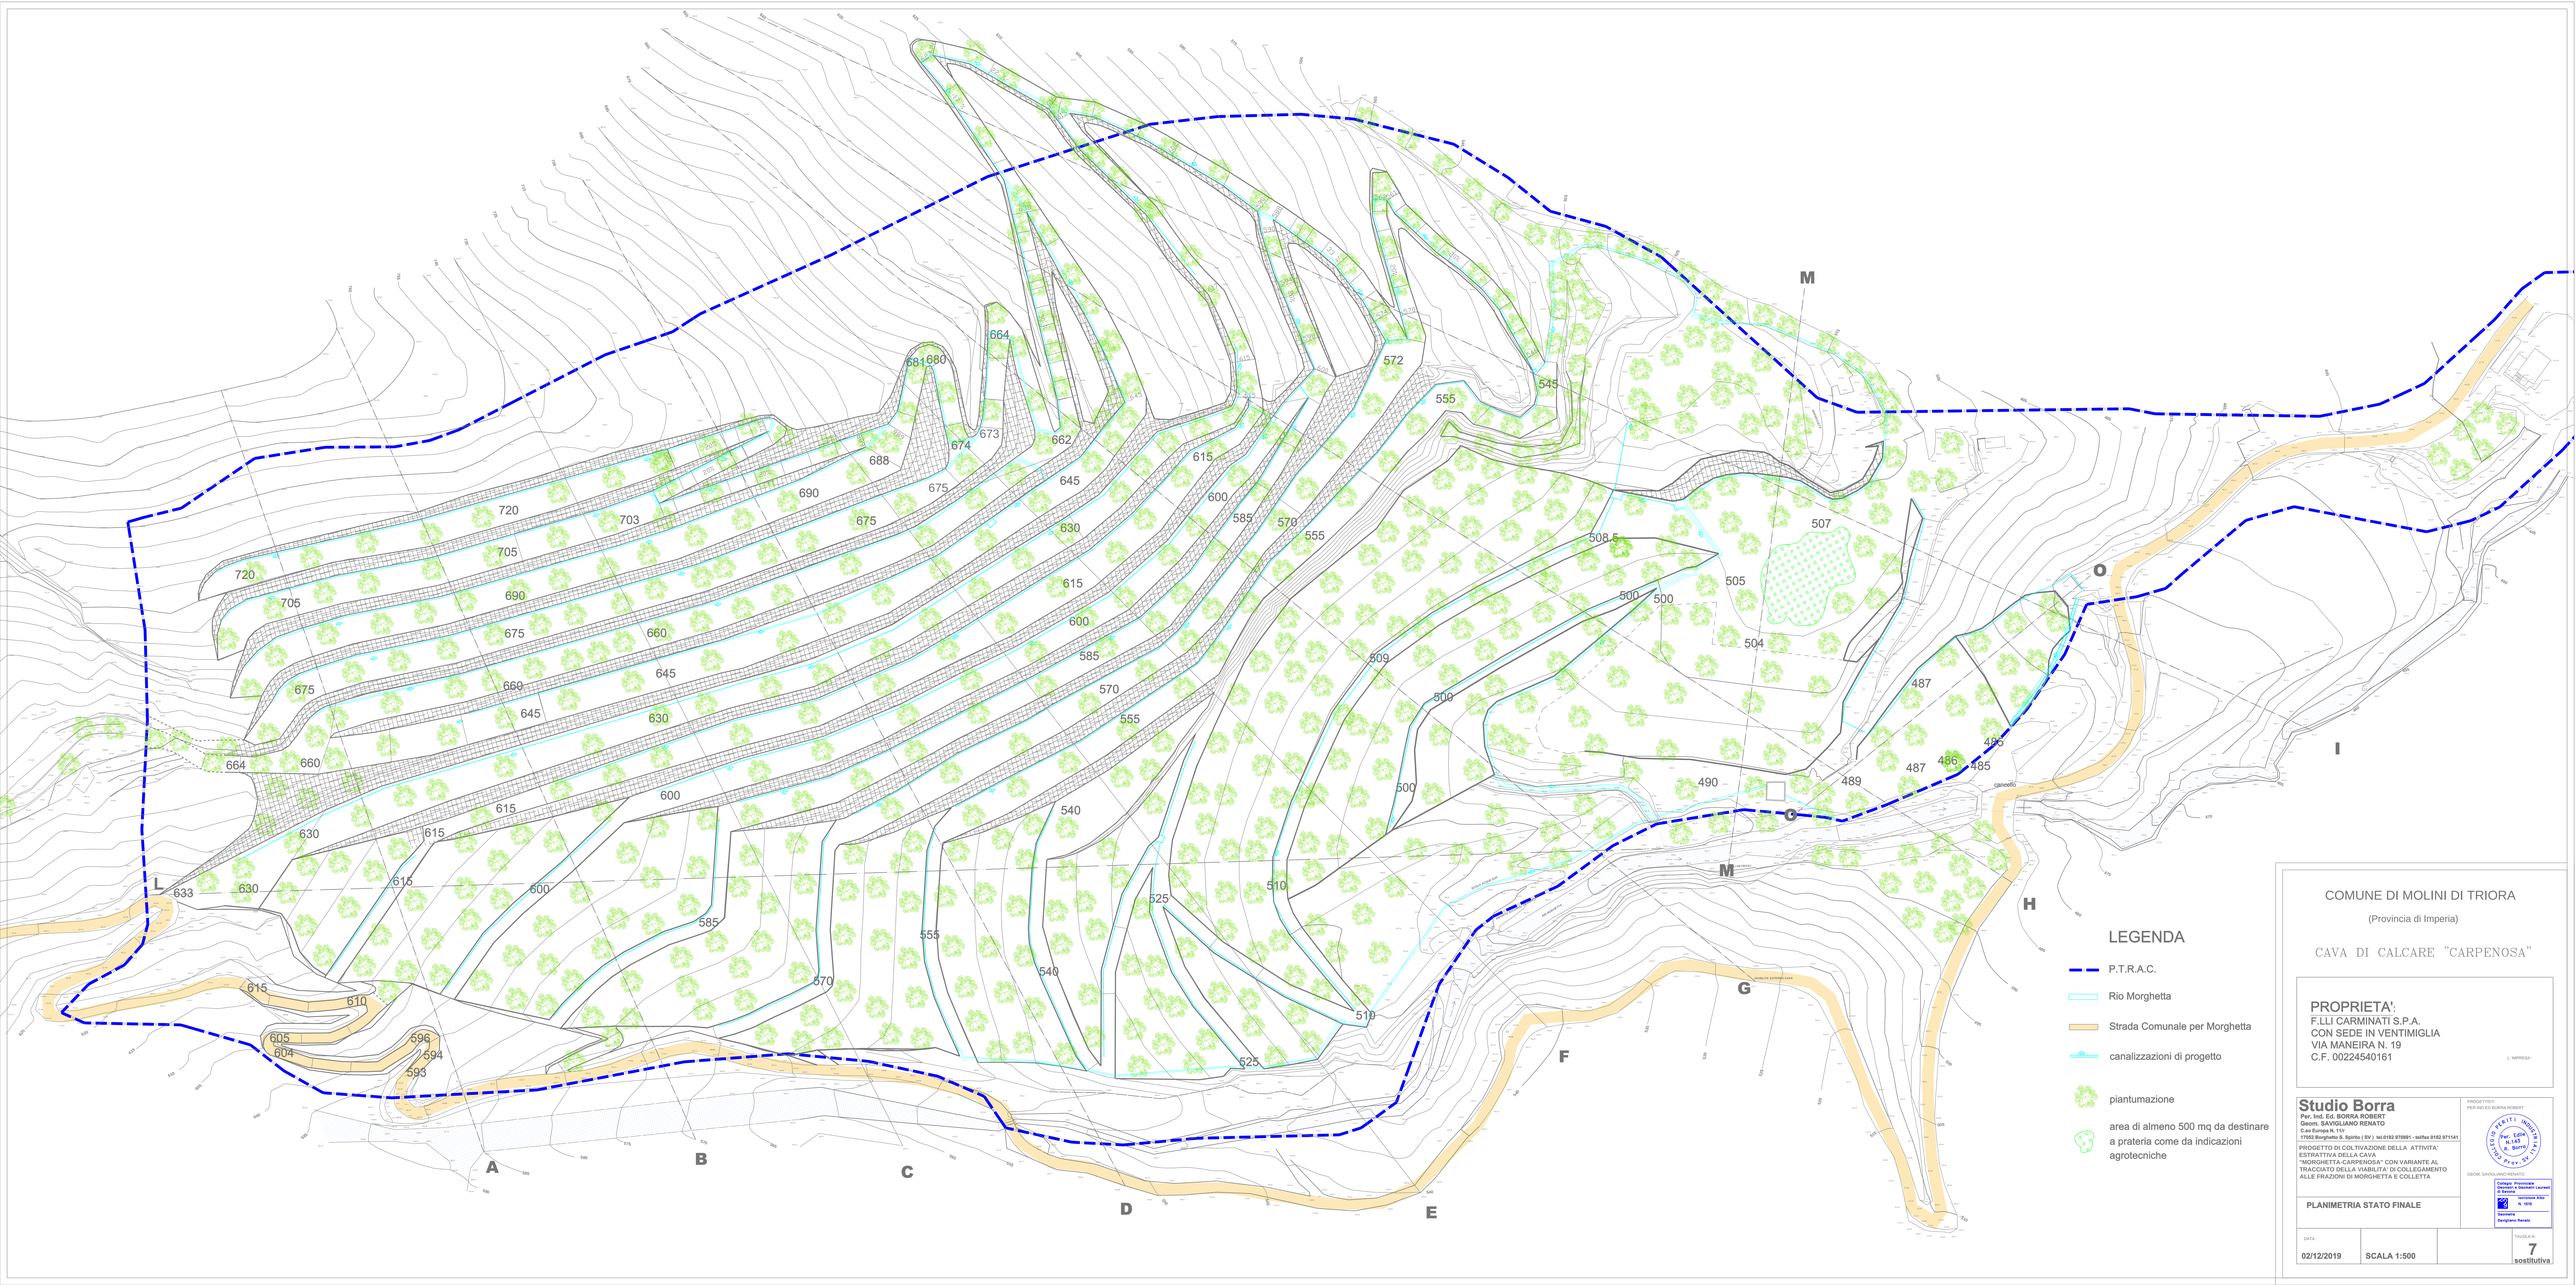


COMUNE DI MOLINI DI TRIORA

(Provincia di Imperia)

CAVA DI CALCARE "CARPENOSA"

PROPRIETA':
F.LLI CARMINATI S.P.A.
CON SEDE IN VENTIMIGLIA
VIA MANEIRA N. 19
C.F. 00224540161

L' IMPRESA

Studio Borra
Per. Ind. Ed. BORRA ROBERT
Geom. SAVIGLIANO RENATO
C.so Europa N. 11/r
17052 Borghetto S. Spirito (SV) tel.0182 970891 - tel/fax 0182 971141

PROGETTISTI
PER IND.ED BORRA ROBERT

PROGETTO DI COLTIVAZIONE DELLA ATTIVITA' ESTRATTIVA DELLA CAVA "MORGHETTA-CARPENOSA" CON VARIANTE AL TRACCIATO DELLA VIABILITA' DI COLLEGAMENTO ALLE FRAZIONI DI MORGHETTA E COLLETTA

PLANIMETRIA STATO FINALE

GEOM. SAVIGLIANO RENATO

Collegio Provinciale Geometri e Geometri Laureati di Savona
N. 1616
Sezione
Savigliano Renato

DATA:
02/12/2019

SCALA 1:500

TAVOLA N.
7
sostitutiva