

PLANIMETRIA
Scala 1:500

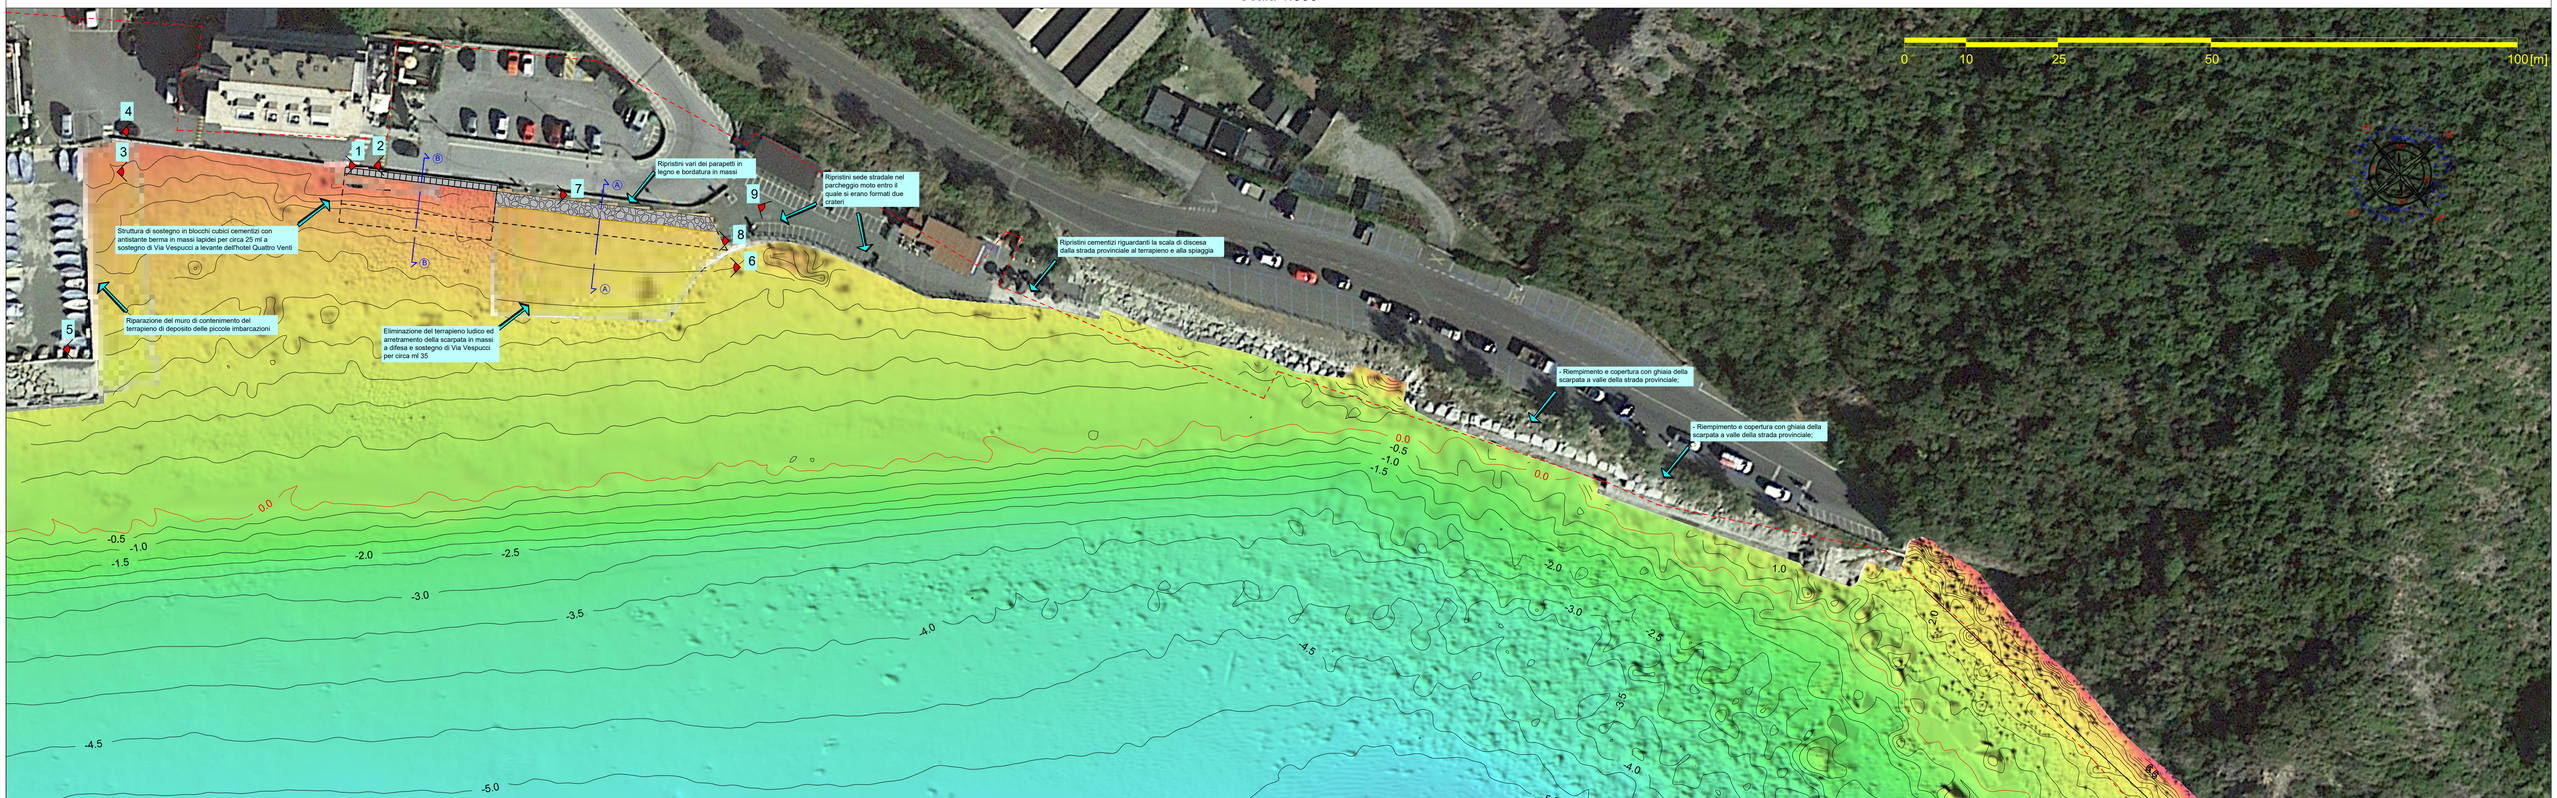


LEGENDA

- Dividente demaniale
- Isoipse/isobate all'atto del rilievo (8-15 ottobre 2018)
- 0.0 Linea di battigia all'atto del rilievo (8-15 ottobre 2018)
- Scarpata in massi di III° categoria
- Opera in massi di III° cat. sotto livello medio battigia
- Sistemazione con blocchi in calcestruzzo
- Sezione
- x Punto di presa fotografico

SEZIONE A-A
Scala 1:100

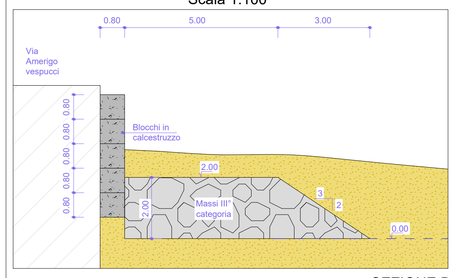

SEZIONE B-B
Scala 1:100

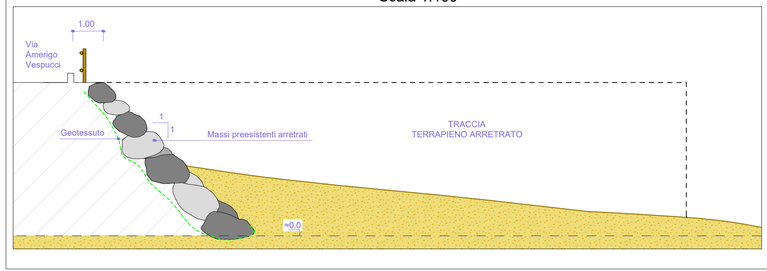

FOTOGRAMMI DURANTE I LAVORI



LAVORI URGENTI REALIZZATI IN ESITO ALLA MAREGGIATA DEL 29/30 OTTOBRE 2018
- Riparazione del muro di contenimento del terrapieno di deposito delle piccole imbarcazioni;
- Struttura di sostegno in blocchi cubici cementizi con antistante berma in massi lapidei per circa 25 ml a sostegno di Via Vespucci a levante dell'hotel Quattro Venti;
- Eliminazione del terrapieno ludico ed arretramento della scarpata in massi a difesa e sostegno di Via Vespucci per circa ml 35;
- Ripristini sede stradale nel parcheggio moto entro il quale si erano formati due crateri;
- Ripristini cementizi riguardanti la scala di discesa dalla strada provinciale al terrapieno e alla spiaggia;
- Riempimento e copertura con ghiaia della scarpata a valle della strada provinciale;
- Ripristini vari dei parapetti in legno e bordatura in massi (quest'ultima sulla scarpata ex terrapieno ludico).

PROGETTO DEFINITIVO



STUDIOGAGGERO
SAVONA Via Pia, 130R
Tel 019 829463 – Fax 019 8386702 - Cell 335/303133
Email ing.gaggero@libero.it

Tavola 02

COMUNE DI SESTRI LEVANTE

INTERVENTI STRUTTURALI VOLTI ALLA DIFESA DELLA COSTA E STABILIZZAZIONE DEGLI ARENILI IN LOCALITA' RENA'

LAVORI URGENTI REALIZZATI IN ESITO ALLA MAREGGIATA DEL 29/30 OTTOBRE 2018

N.P. 2123 | SCALA: Varie

Dott. ing. Paolo Gaggero
C.F. GGGPLA49H20I480S
Collaboratore Dott. Ing. Sala

Luglio 2019

File:C:\LAVORI\NP_2123 Sestri Levante Definitivo