
PLANIMETRIA
Scala 1:500

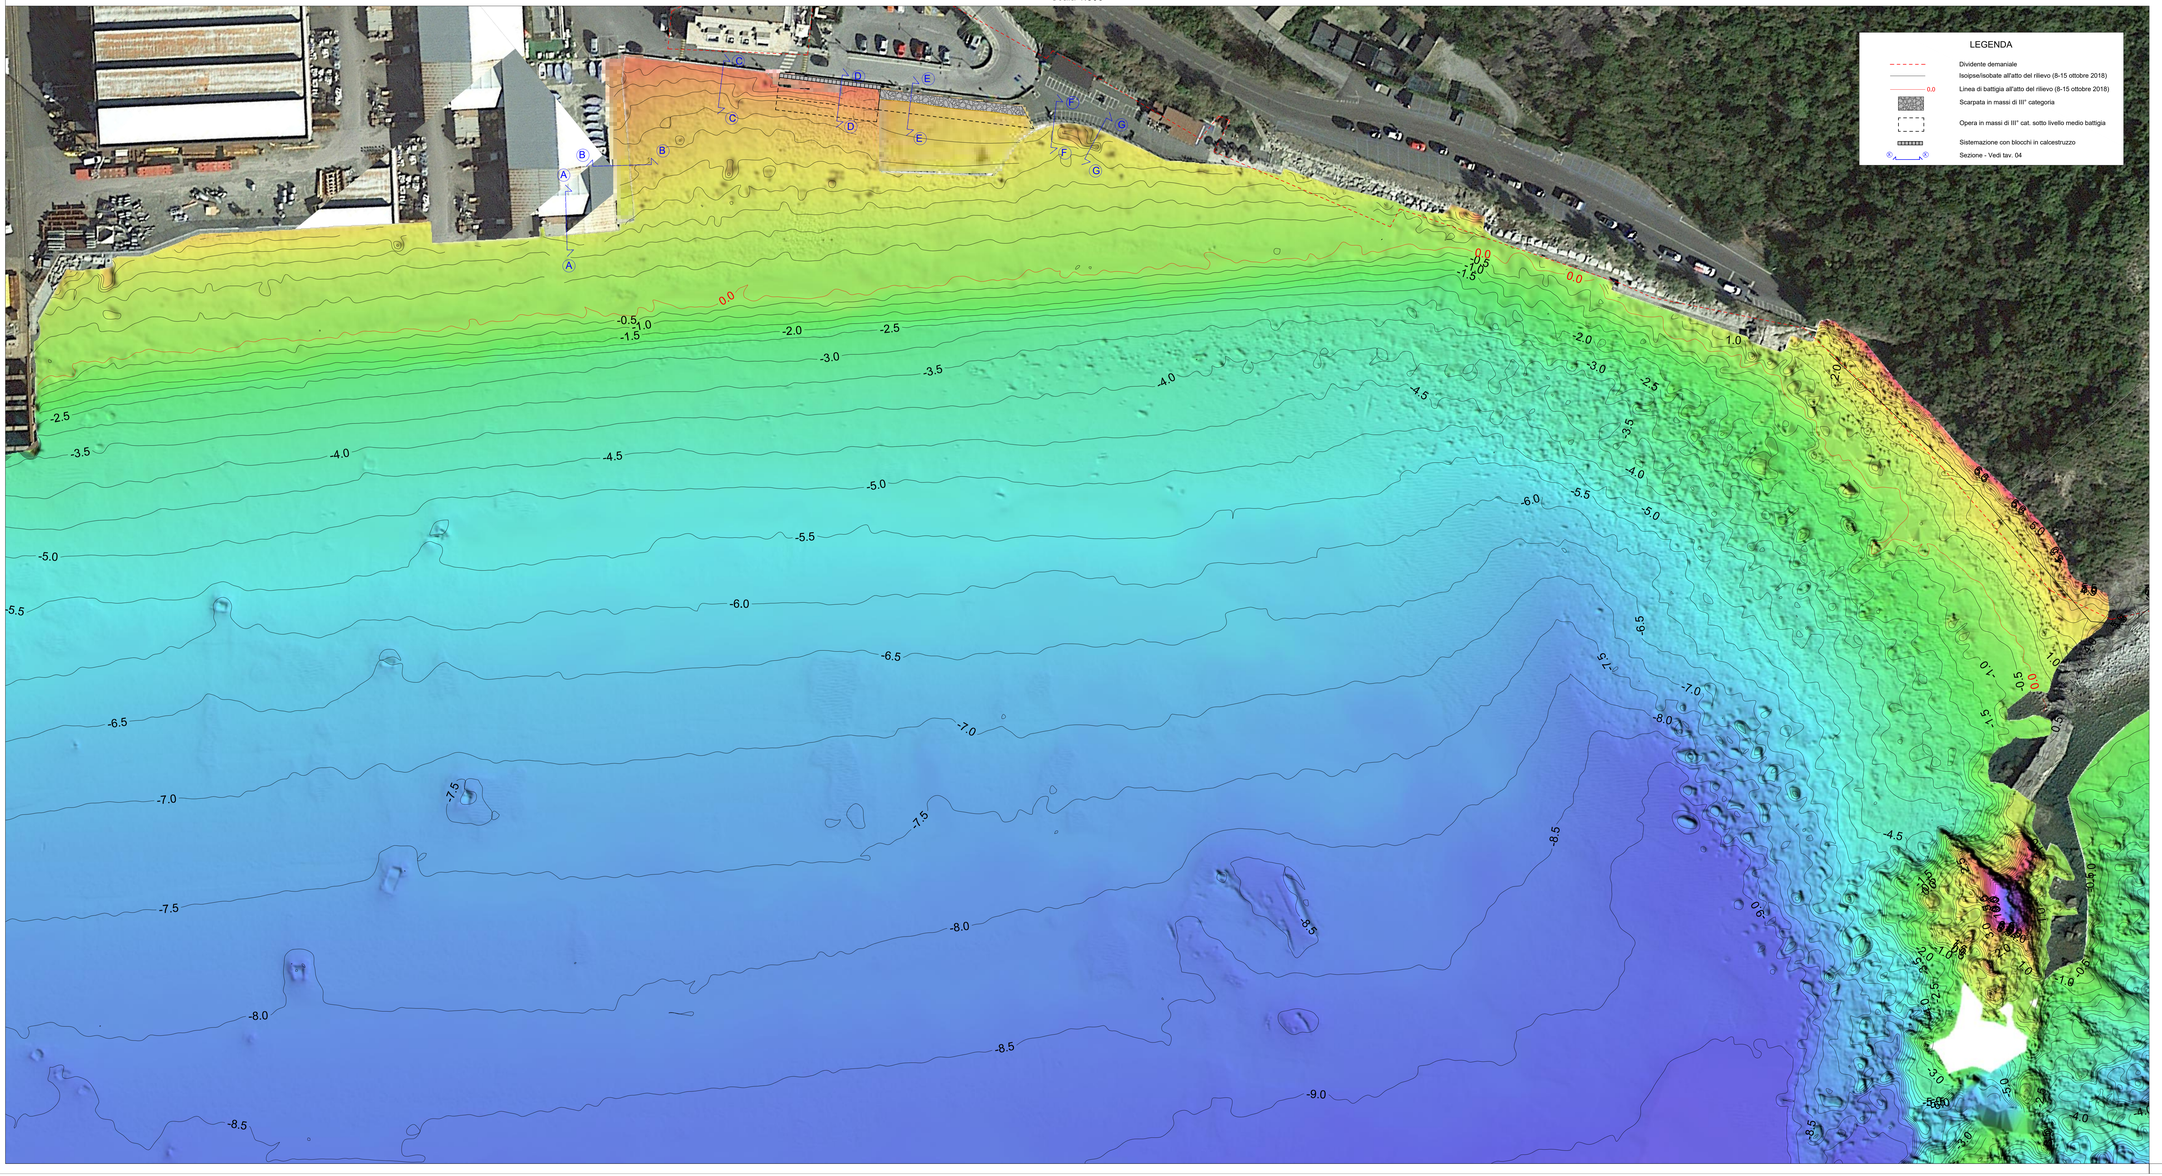


PROGETTO DEFINITIVO

STUDIOGAGGERO
SAVONA Via Pia, 130R
Tel 019 829463 – Fax 019 8366702 - Cell 335/303133
Email ing.gaggero@libero.it

Tavola 03

# COMUNE DI SESTRI LEVANTE

INTERVENTI STRUTTURALI VOLTI ALLA DIFESA DELLA COSTA E STABILIZZAZIONE DEGLI ARENILI IN LOCALITA' RENA'

## STATO ATTUALE

N.P. 2123 | SCALA: 1:500 | Dott. ing. Paolo C.F. GGGPLA49H20I480C Collaboratore Dott. ing.

Luglio 2019 | File:C:\LAVORI\N°_2123 Sestri Levante Definitivo