
PLANIMETRIA
Scala 1:500

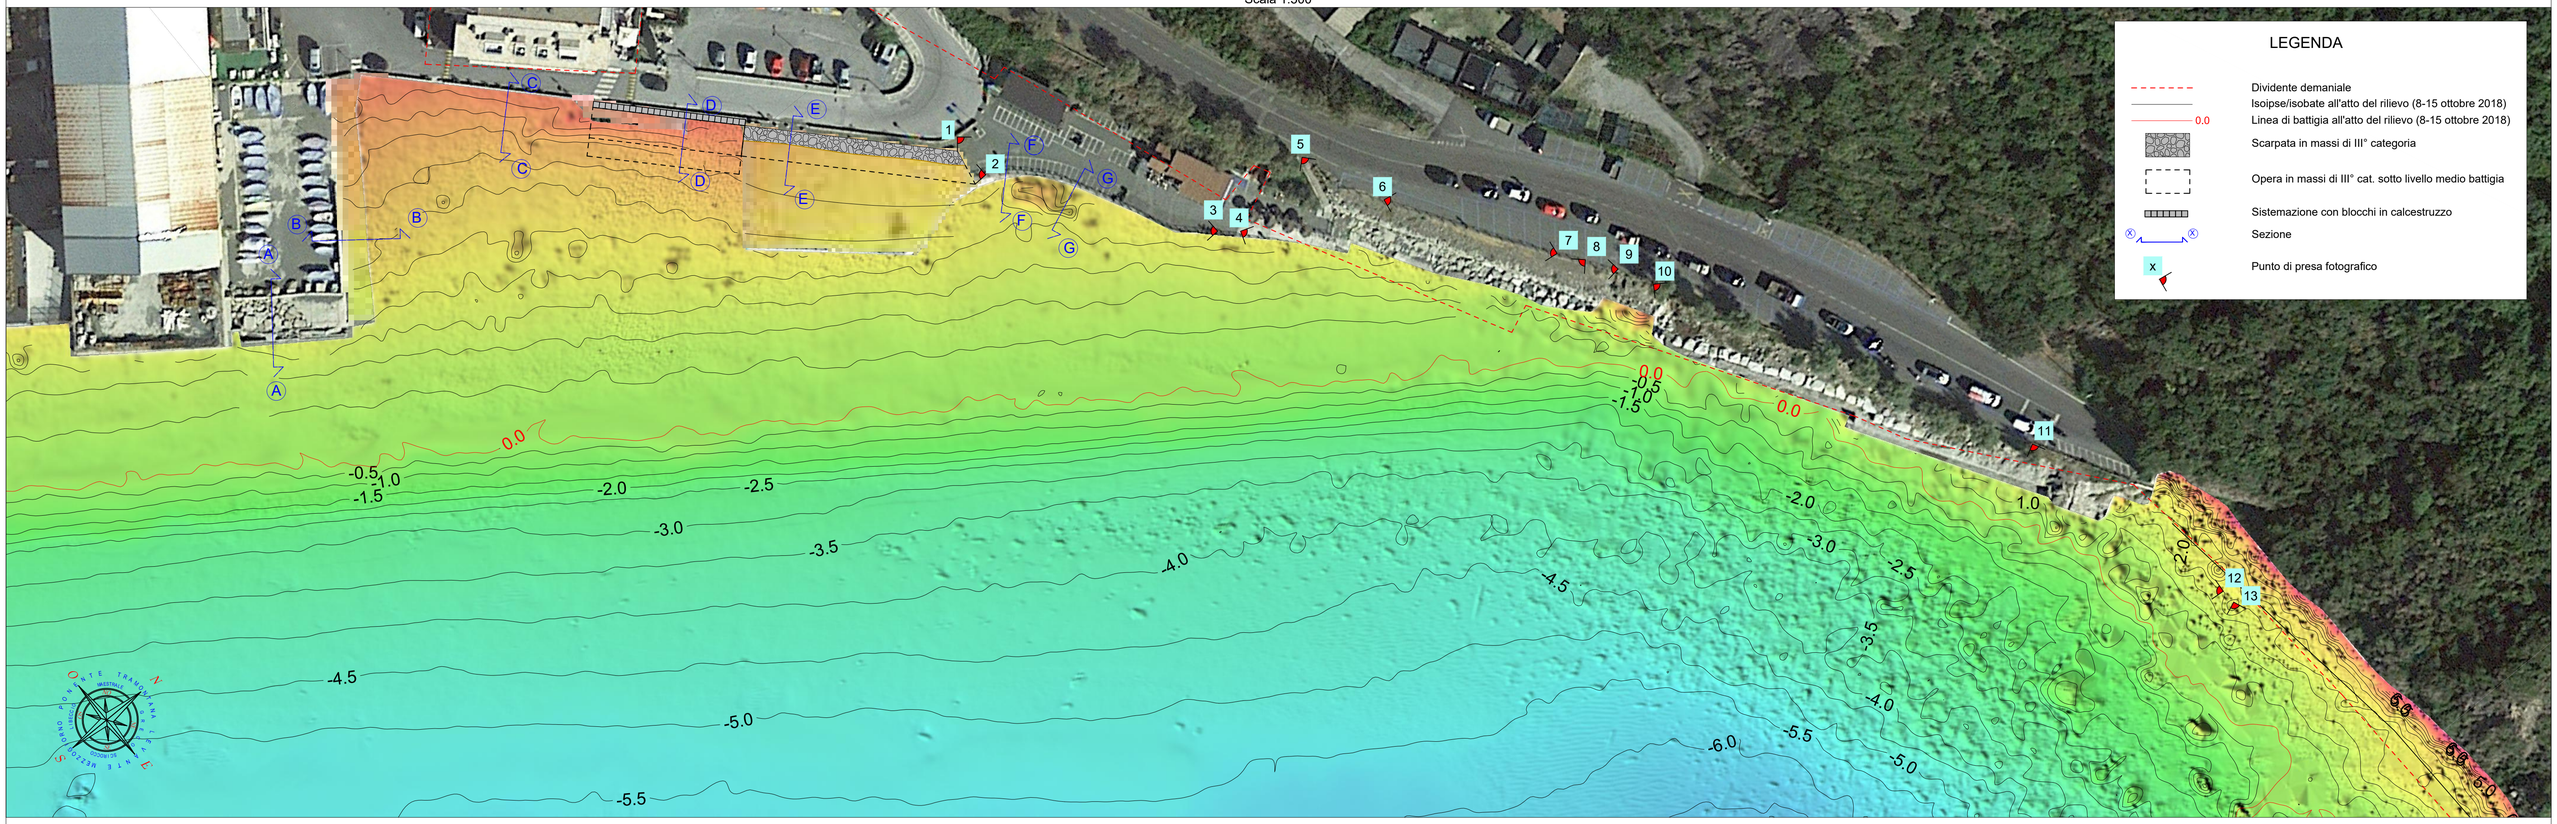



1


2


3


4

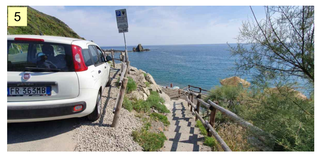

5


6


7


8


9

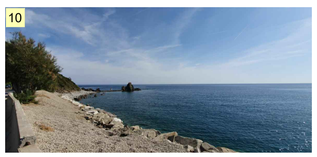

10


11



12


13


SEZIONE A-A
Scala 1:100

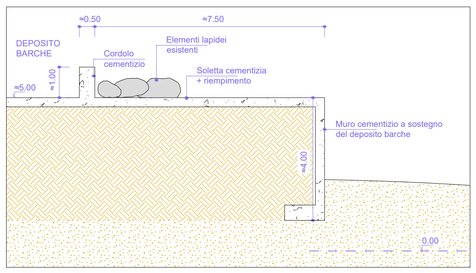


SEZIONE B-B
Scala 1:100

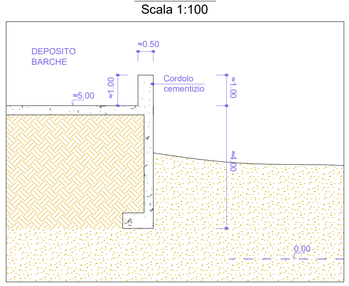


SEZIONE C-C
Scala 1:100

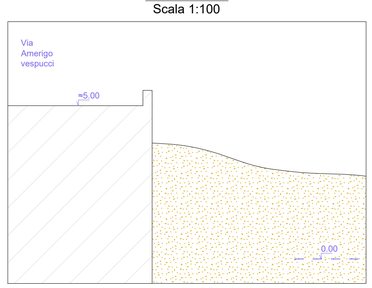


SEZIONE D-D
Scala 1:100

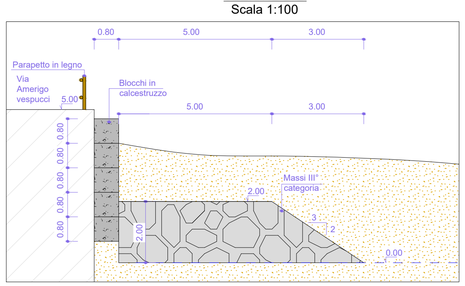


SEZIONE E-E
Scala 1:100

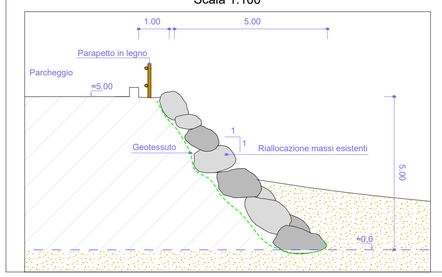

SEZIONE F-F
Scala 1:100

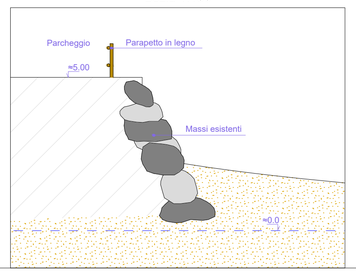

SEZIONE G-G
Scala 1:100

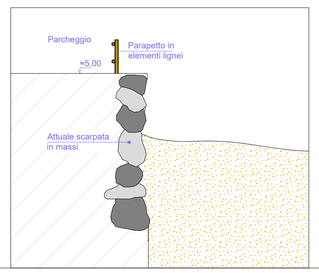

PROGETTO DEFINITIVO



STUDIOGAGGERO

SAVONA Via Pia, 130R
Tel 019 829463 – Fax 019 8386702 - Cell 335/303133
Email ing.gaggero@libero.it

Tavola 04

COMUNE DI SESTRI LEVANTE

INTERVENTI STRUTTURALI VOLTI ALLA DIFESA DELLA COSTA E STABILIZZAZIONE DEGLI ARENILI IN LOCALITA' RENA'

PLANIMETRIA E SEZIONI DI STATO ATTUALE CON DOCUMENTAZIONE FOTOGRAFICA

N.P. 2123 | SCALA: Varie

Dott. ing. Paolo GAGGERO
C.F. GGGPLA49H20D969A
Collaboratore Dott. Ing.

Luglio 2019

File:C:\LAVORI\NP_2123 Sestri Levante Definitivo