
PLANIMETRIA
Scala 1:500

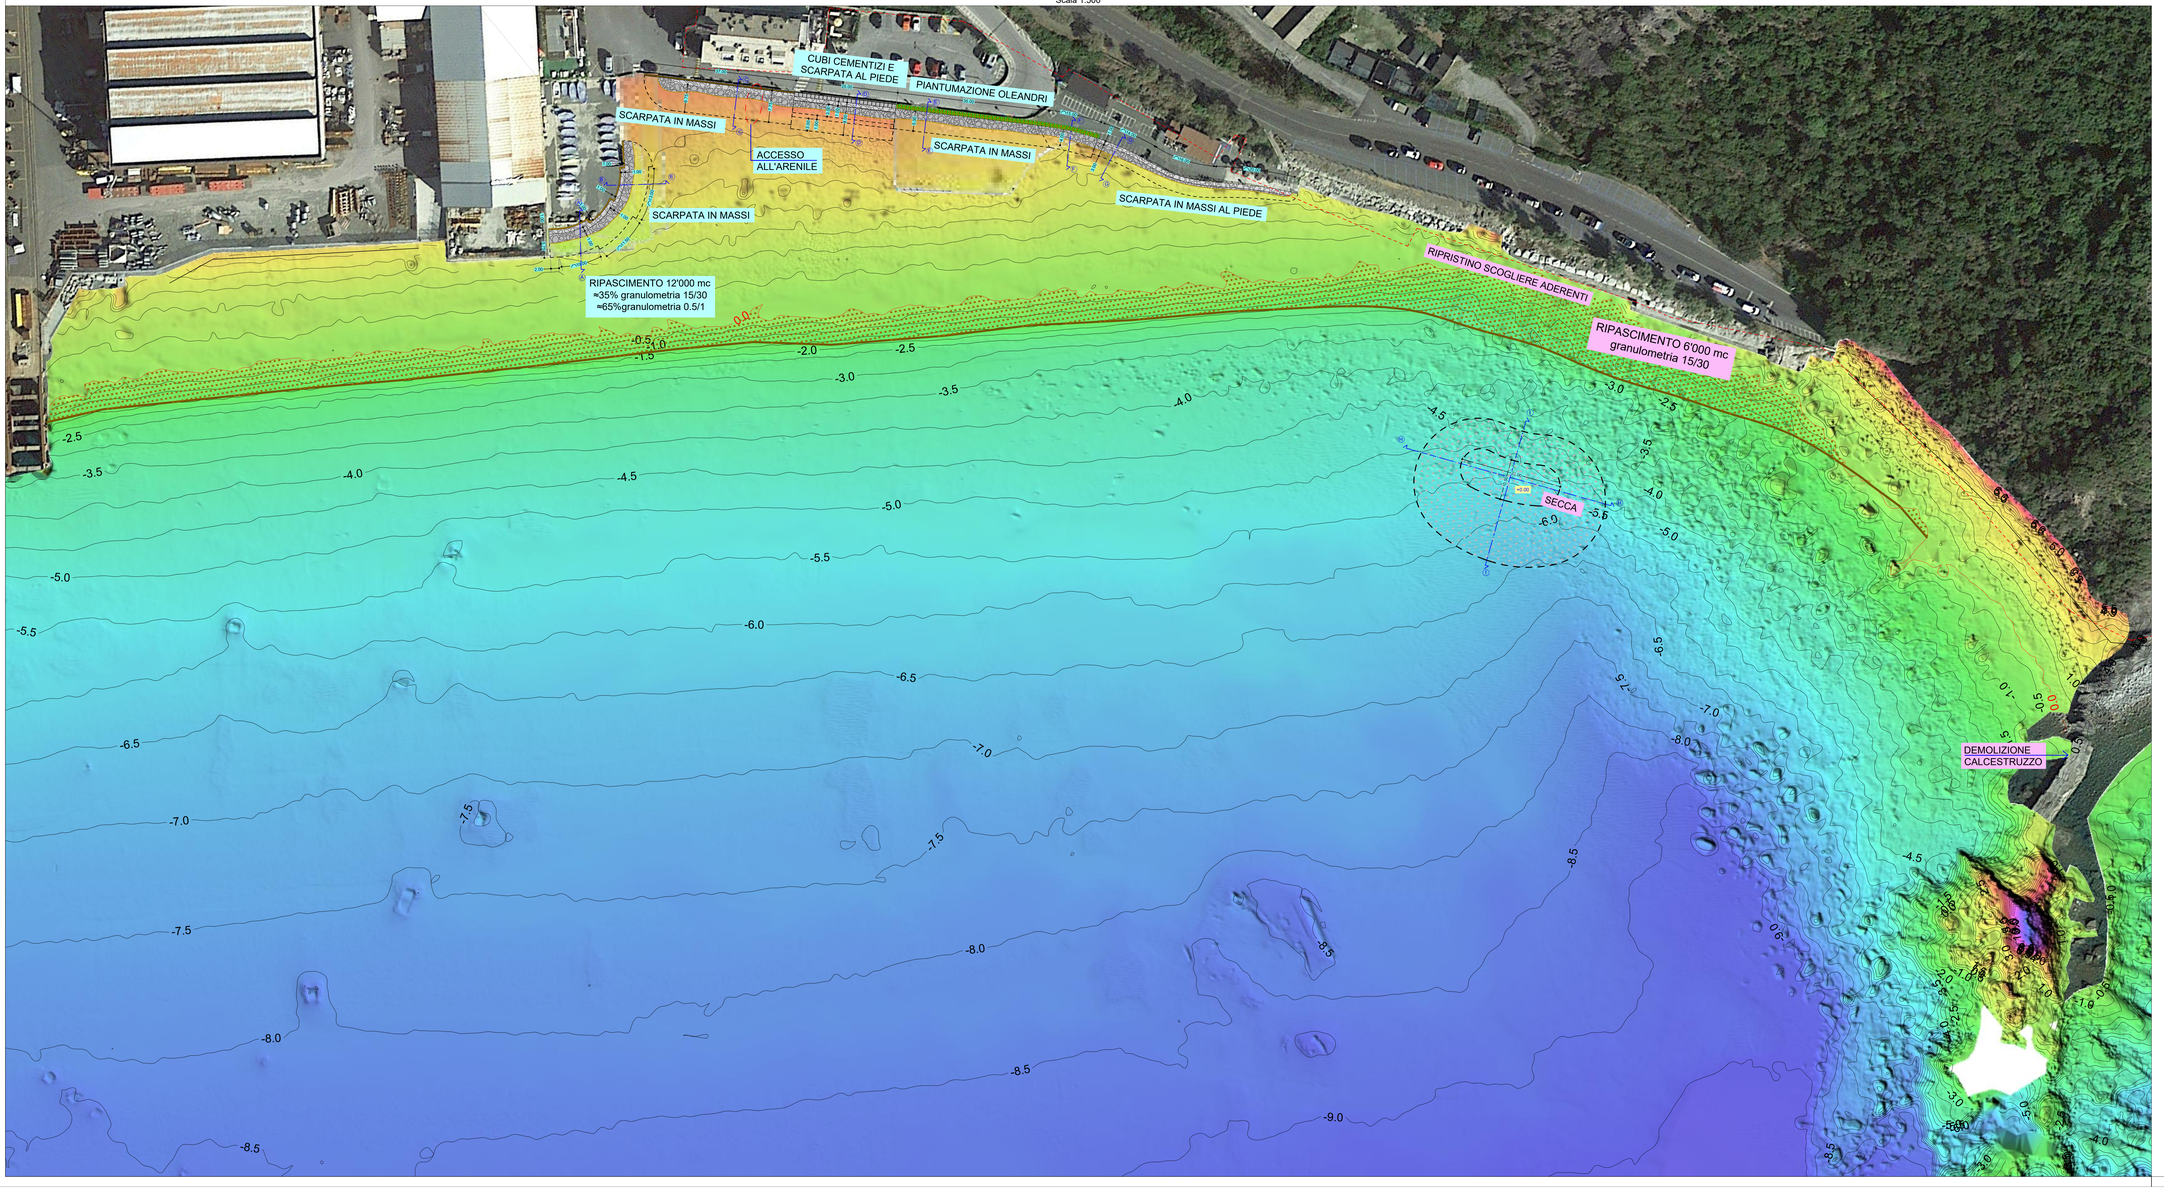

LEGENDA

- Dividente demaniale
- Isoipse/isobate all'atto del rilievo (8-15 ottobre 2018)
- Linea di battigia all'atto del rilievo (8-15 ottobre 2018)
- Scarpata in massi di III° categoria
- Berma in massi di III° categoria
- Opera in massi di III° cat. sotto livello medio battigia
- Sistemazione con blocchi in calcestruzzo
- Linea orientativa di battigia al versamento
- Avanzamento orientativo di battigia al versamento
- Piantumazione oleandri
- Sezione - Vedi tav. 6-7-8-9

SUDDIVISIONE LOTTI

XXXXXXXXXXX	Interventi lotto 1
XXXXXXXXXXX	Interventi lotto 2

NOTA: Interventi in somme a disposizione:
- Accesso all'arenile
- ASR
- Demolizione calcestruzzo di passaggio scoglio Asseu

Nota bene: i versamenti del materiale per ripascimento saranno versati in tutta la spiaggia a levante di quella in concessione ai cantieri navali

PROGETTO DEFINITIVO



STUDIOGAGGERO

SAVONA Via Pia, 130R
Tel 019 829463 – Fax 019 8386702 - Cell 335/303133
Email ing.gaggero@libero.it

Tavola 05

COMUNE DI SESTRI LEVANTE

INTERVENTI STRUTTURALI VOLTI ALLA DIFESA DELLA COSTA E STABILIZZAZIONE DEGLI ARENILI IN LOCALITA' RENA'

PLANIMETRIA DI PROGETTO DEFINITIVO CON SUDDIVISIONE IN LOTTI

N.P. 2123 | SCALA: 1:500

Dott. ing. Paolo
C.F. GGGPLA49H29
Collaboratore Dott. Ing.

Luglio 2019

File:C:\LAVORI\NP_2123 Sestri Levante Definitivo