

PLANIMETRIA DI PROGETTO
Scala 1:200

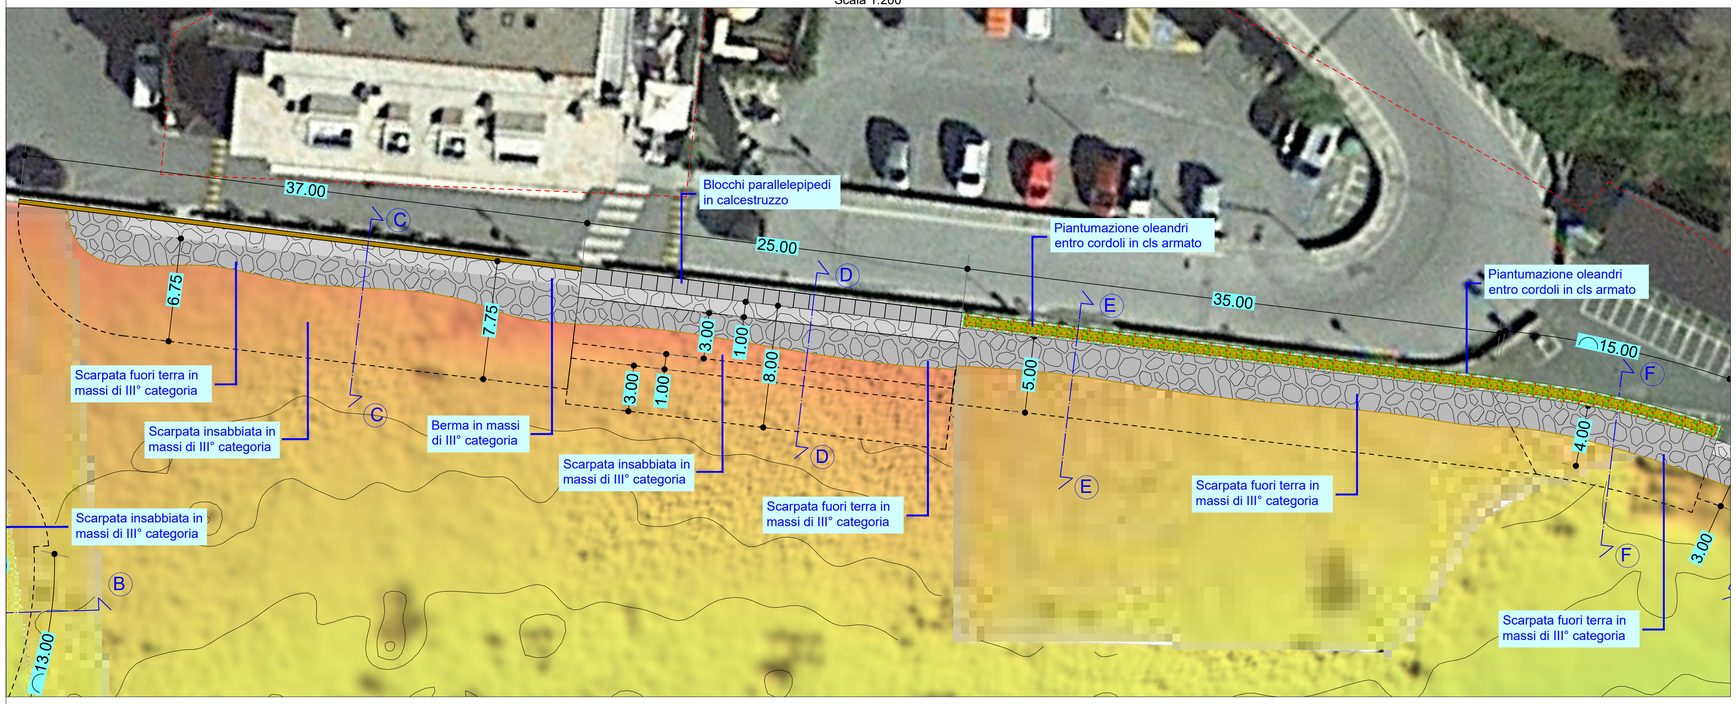


KEYPLAN
Scala 1:2000

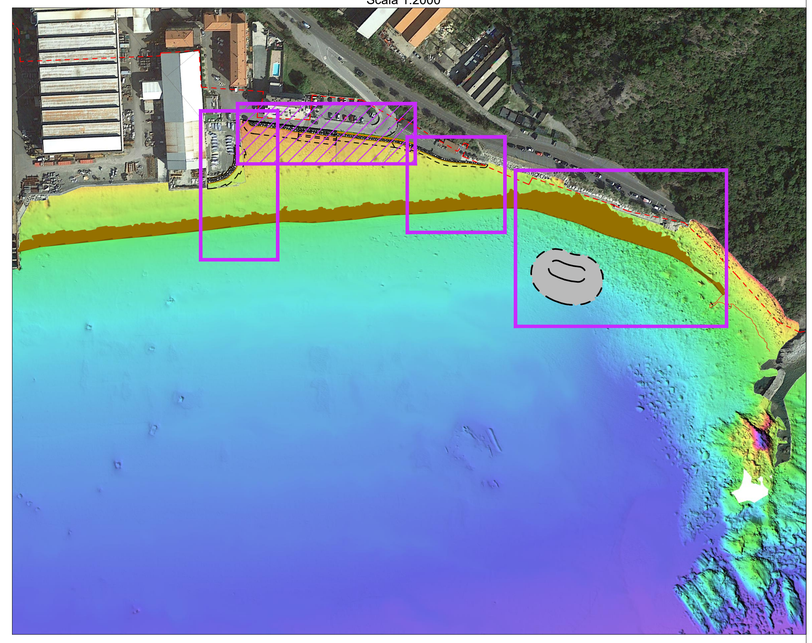


LEGENDA

- Dividente demaniale
- Isoipse/isobate all'atto del rilievo (8-15 ottobre 2018)
- 0.0 Linea di battigia all'atto del rilievo (8-15 ottobre 2018)
- X — X Sezione
- Scarpata in massi di III° categoria
- Berma in massi di III° categoria
- Opera in massi di III° cat. sotto livello medio battigia
- Sistemazione con blocchi in calcestruzzo
- Piantumazione oleandri

SEZIONE C-C
Scala 1:100

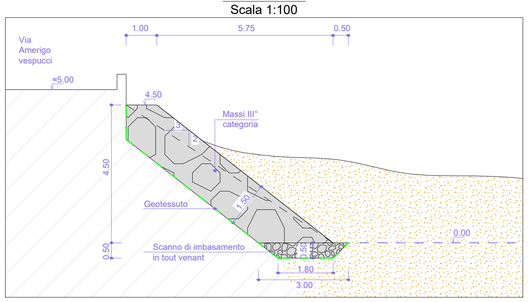


SEZIONE D-D
Scala 1:100

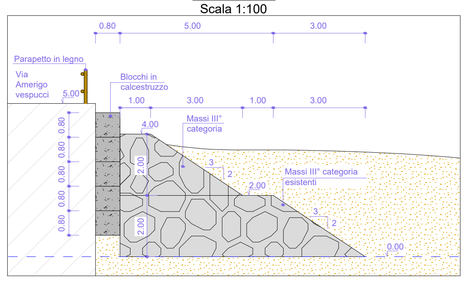


Nota: i massi saranno disposti "a mosaico" in berma e "alla rinfusa" in scarpata
Il massi devono avere peso medio > 5.0 ton

SEZIONE E-E
Scala 1:100

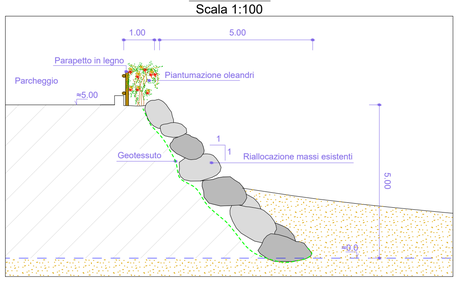

SEZIONE F-F
Scala 1:100

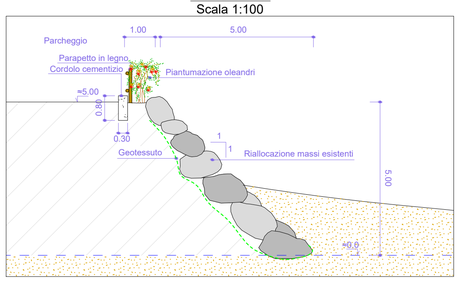

PROGETTO DEFINITIVO



STUDIOGAGGERO

SAVONA Via Pia, 130R
Tel 019 829463 – Fax 019 8386702 - Cell 335/303133
Email ing.gaggero@libero.it

Tavola 07

COMUNE DI SESTRI LEVANTE

INTERVENTI STRUTTURALI VOLTI ALLA DIFESA DELLA COSTA E STABILIZZAZIONE DEGLI ARENILI IN LOCALITA' RENA'

PLANIMETRIA E SEZIONI DI PROGETTO
PROTEZIONE VIA VESPUCCI

N.P. 2123 | SCALA: Varie

Dott. ing. Paolo Gaggero
C.F. GGGPLA49H20I480C
Collaboratore Dott. Ing. [illegible]

Luglio 2019

File:C:\LAVORI\NP_2123 Sestri Levante Definitivo