
PLANIMETRIA DI RAFFRONTO
Scala 1:500

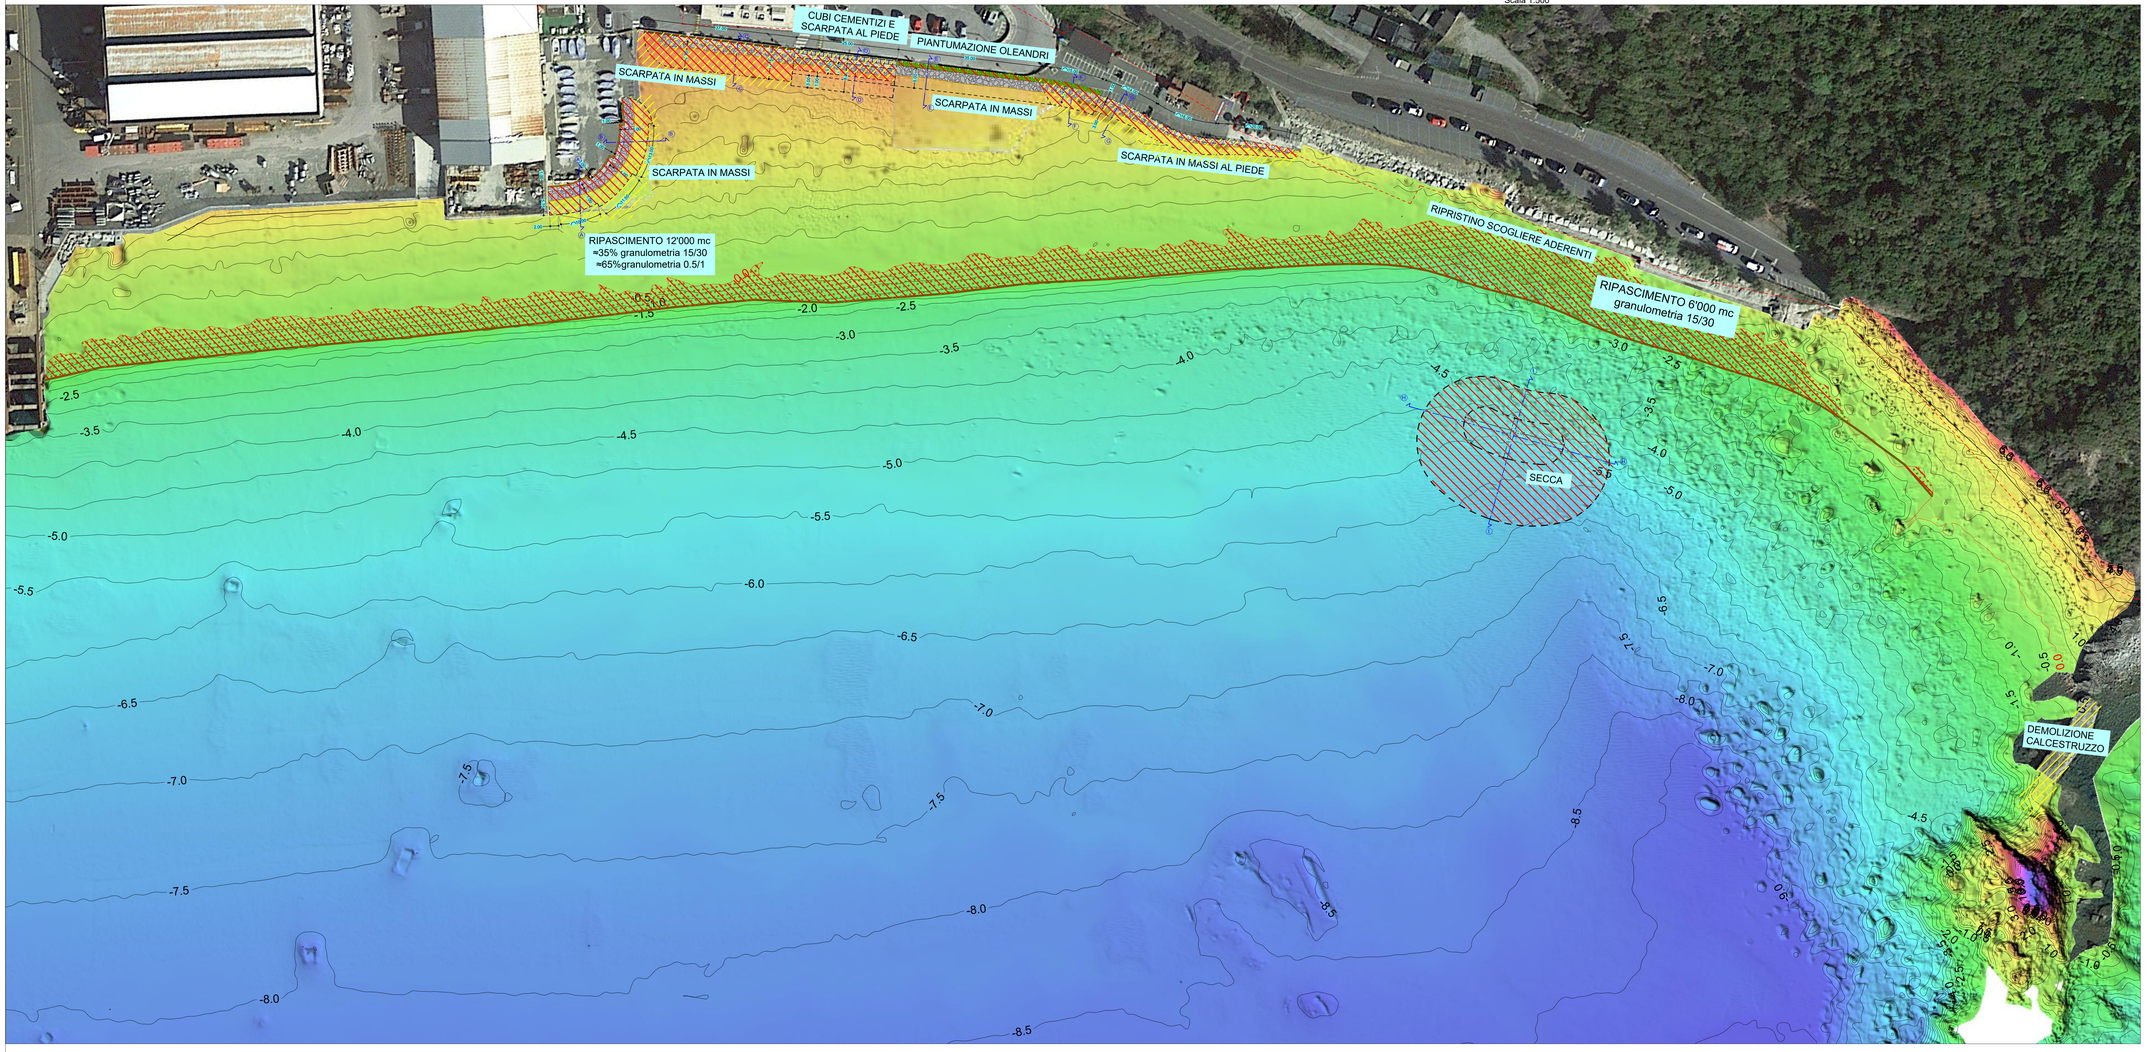

LEGENDA

- Dividente demaniale
- Isoipse/isobate all'atto del rilievo (8-15 ottobre 2018)
- Linea di battigia all'atto del rilievo (8-15 ottobre 2018)
- Scarpata in massi di III° categoria
- Berma in massi di III° categoria
- Opera in massi di III° cat. sotto livello medio battigia
- Sistemazione con blocchi in calcestruzzo
- Linea orientativa di battigia al versamento
- Avanzamento orientativo di battigia al versamento
- Piantumazione oleandri
- Sezione - Vedi tav. 11

- Demolizioni/movimentazioni
- Nuove realizzazioni

PROGETTO DEFINITIVO



STUDIOGAGGERO
SAVONA Via Pia, 130R
Tel 019 829463 – Fax 019 8380702 - Cell 335/303133
Email ing.gaggero@libero.it

Tavola 10

COMUNE DI SESTRI LEVANTE

INTERVENTI STRUTTURALI VOLTI ALLA DIFESA DELLA COSTA E STABILIZZAZIONE DEGLI ARENILI IN LOCALITA' RENA'

PLANIMETRIA DI RAFFRONTO

N.P. 2123 | SCALA: Varie

Dott. ing. Paolo Gaggero
C.F. GGGPLA49H27D969Z
Collaboratore Dott. Ing.

Luglio 2019

File:C:\LAVORI\NP_2123 Sestri Levante Definitivo