


SEZIONE A-A
Scala 1:100

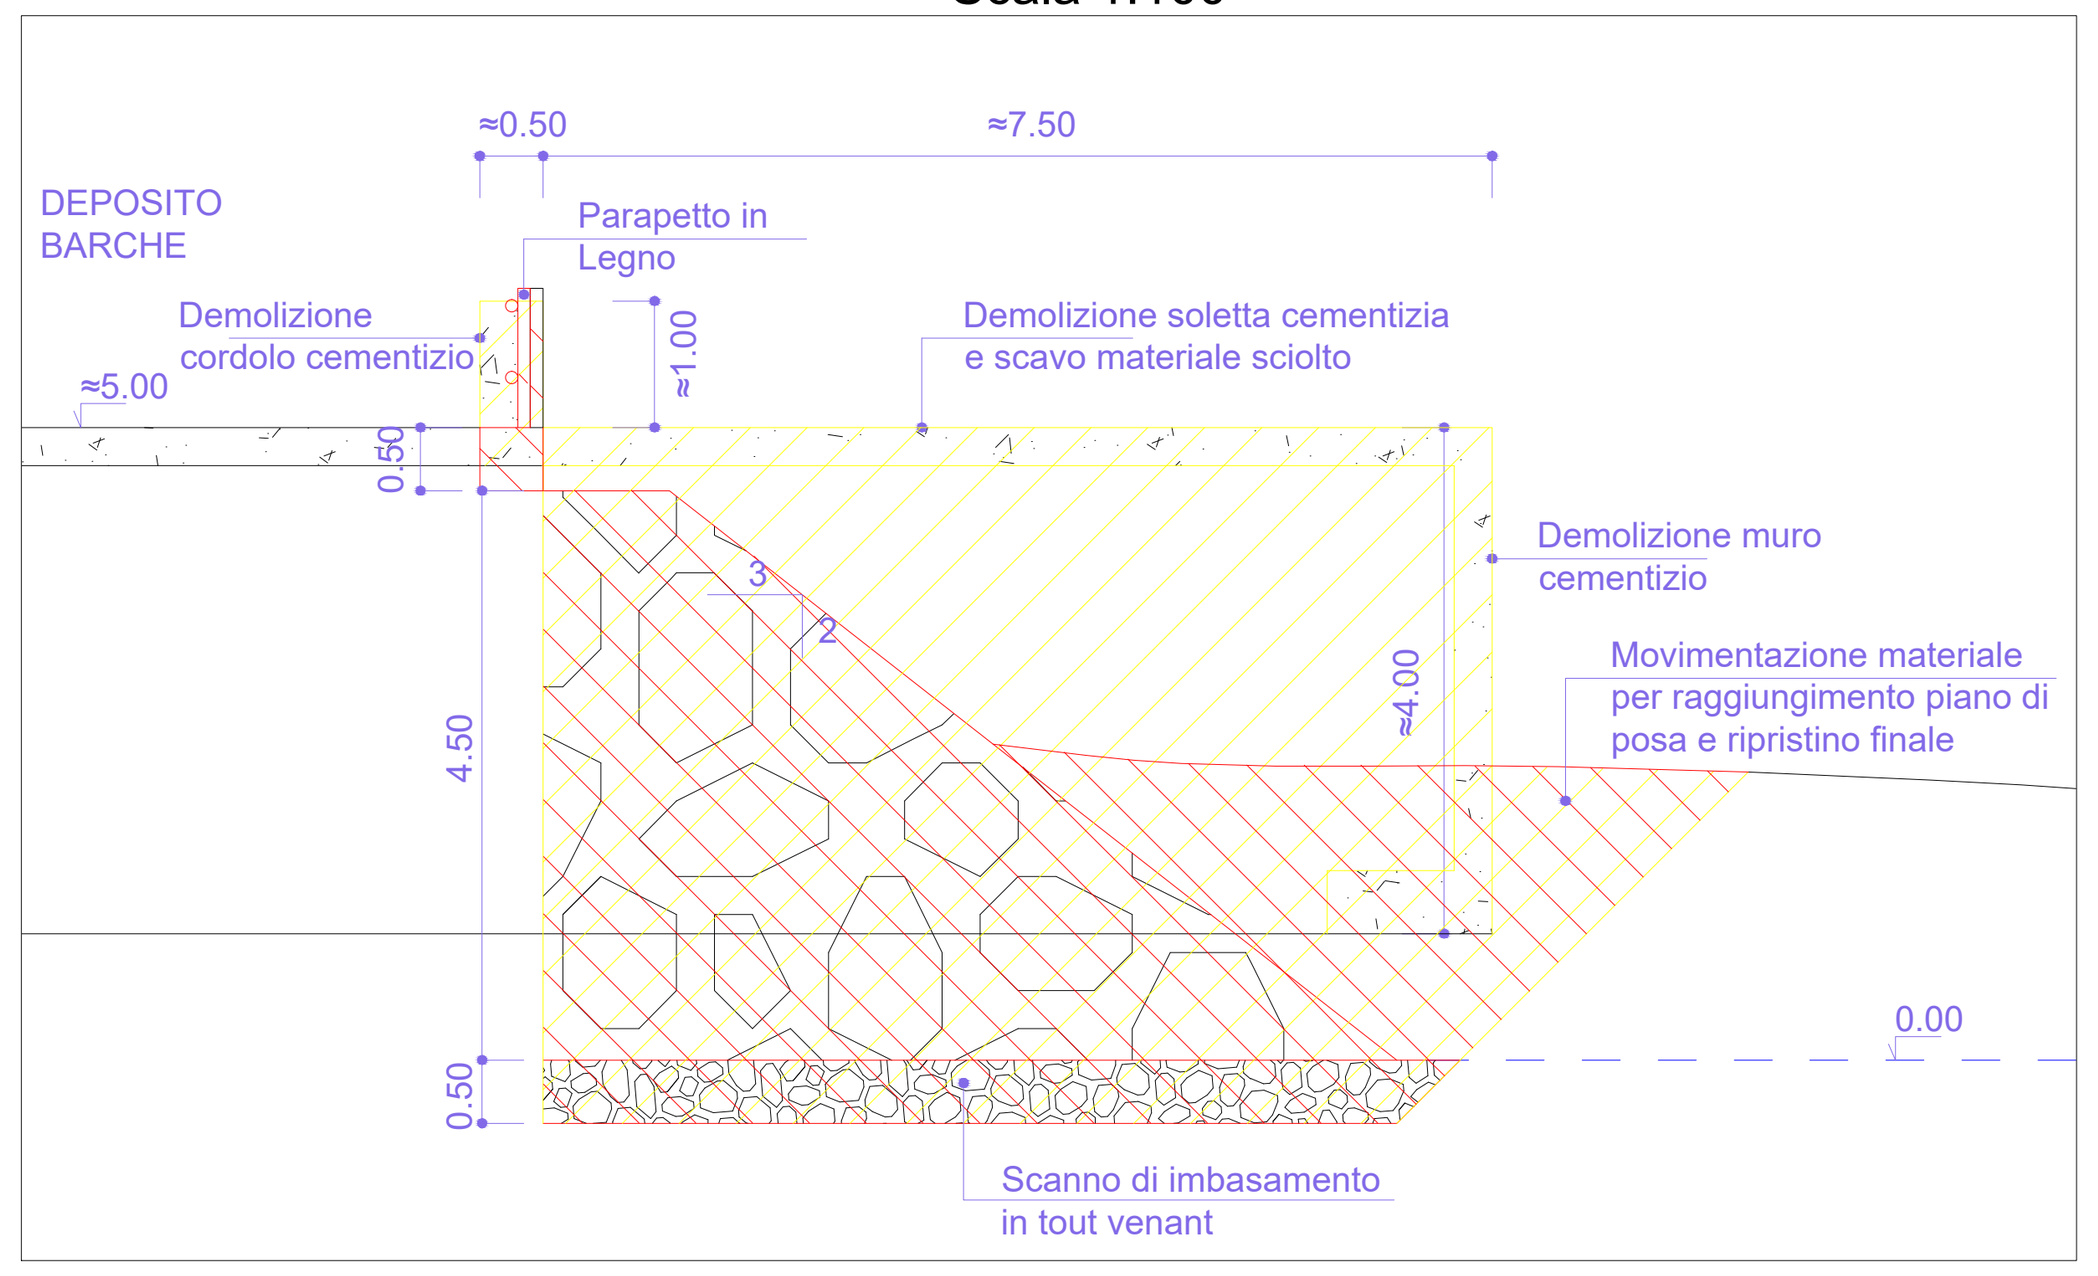


SEZIONE B-B
Scala 1:100

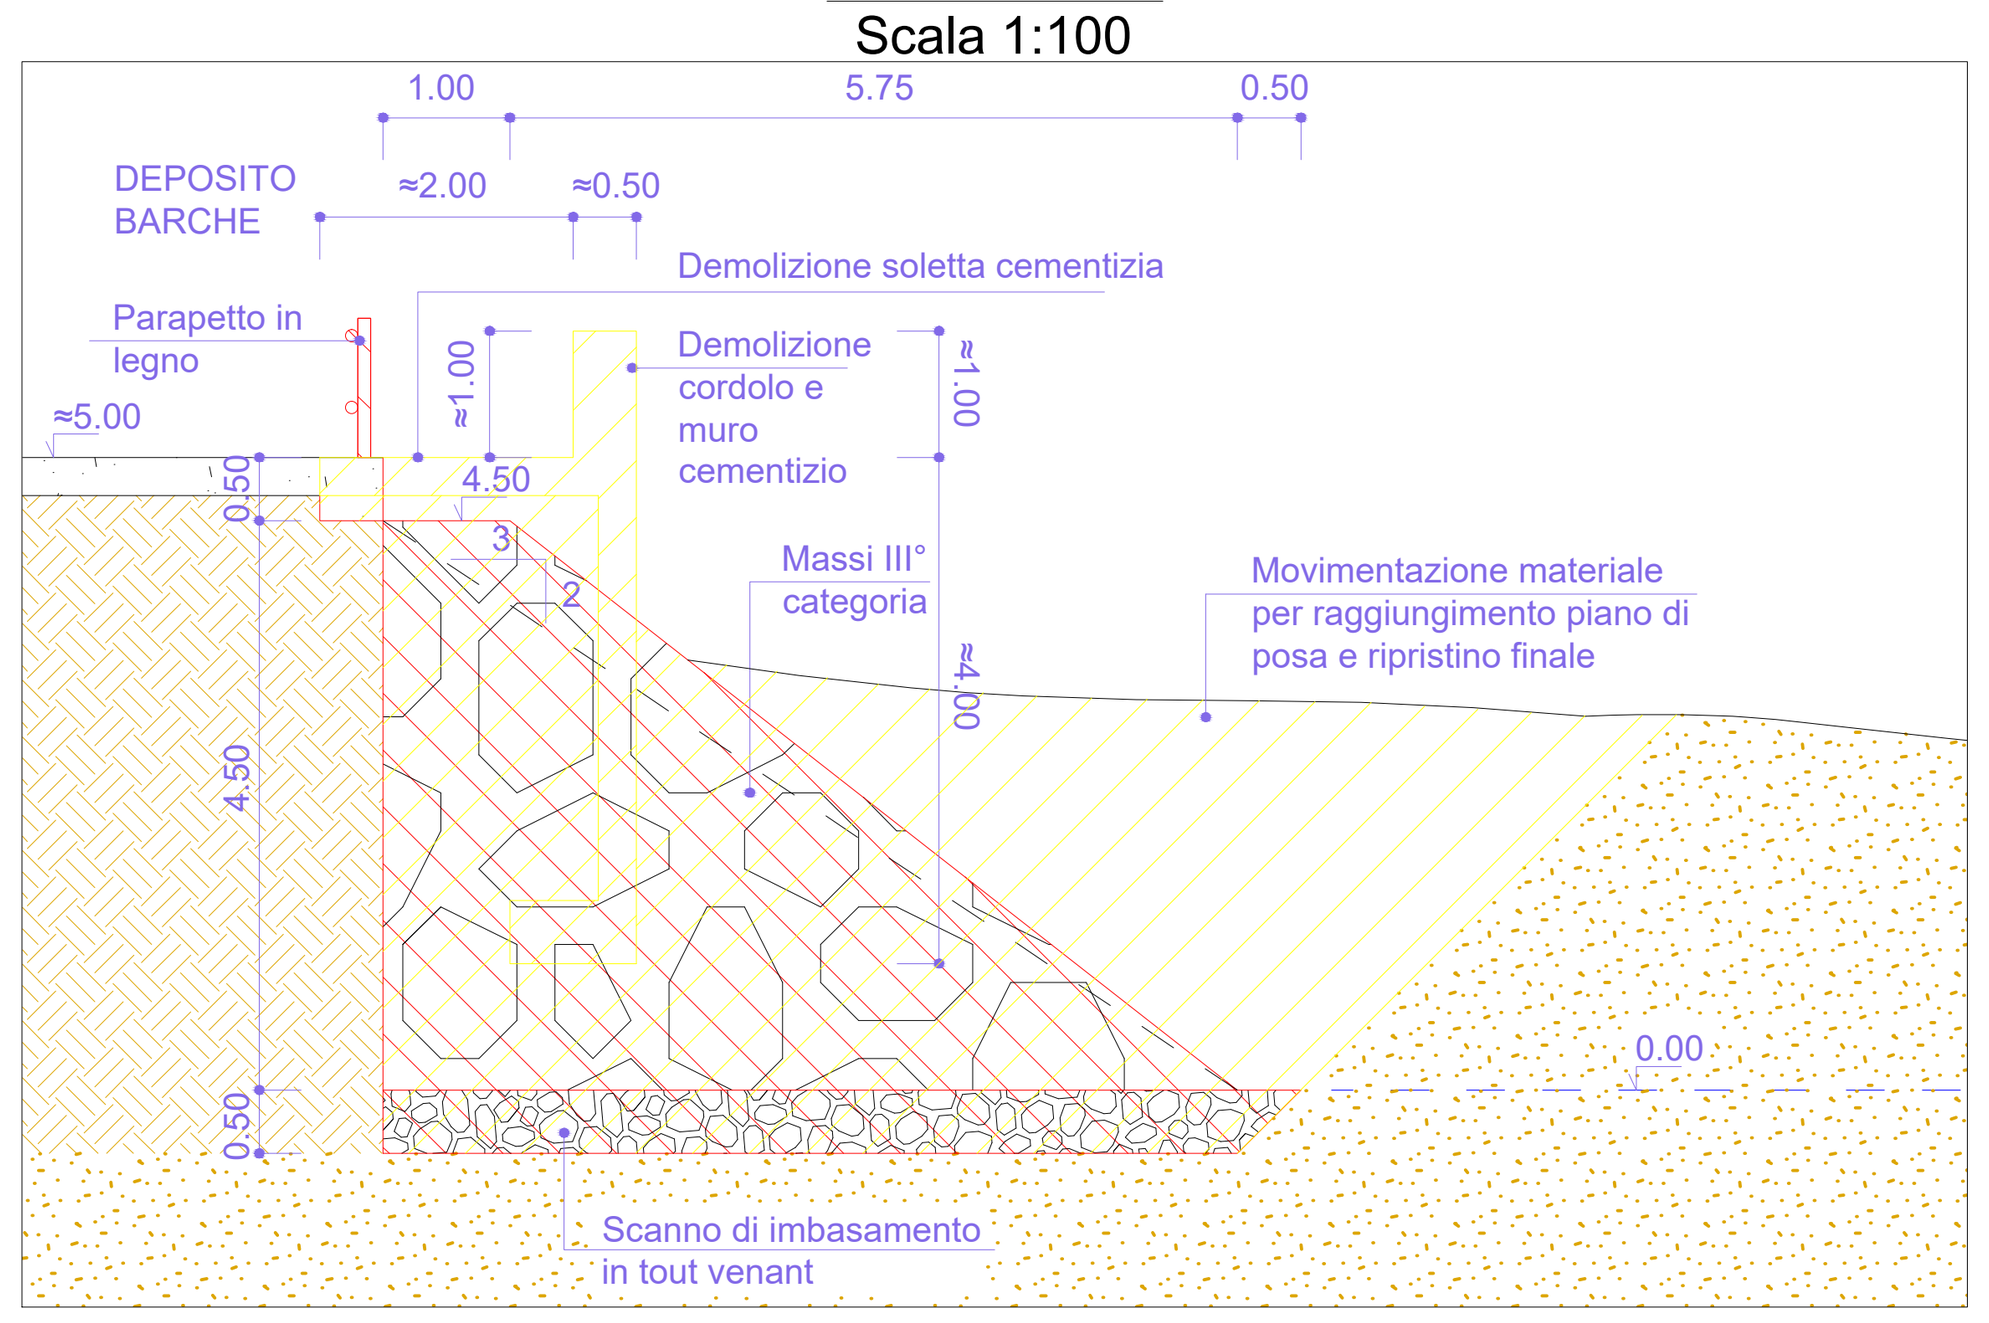


SEZIONE C-C
Scala 1:100

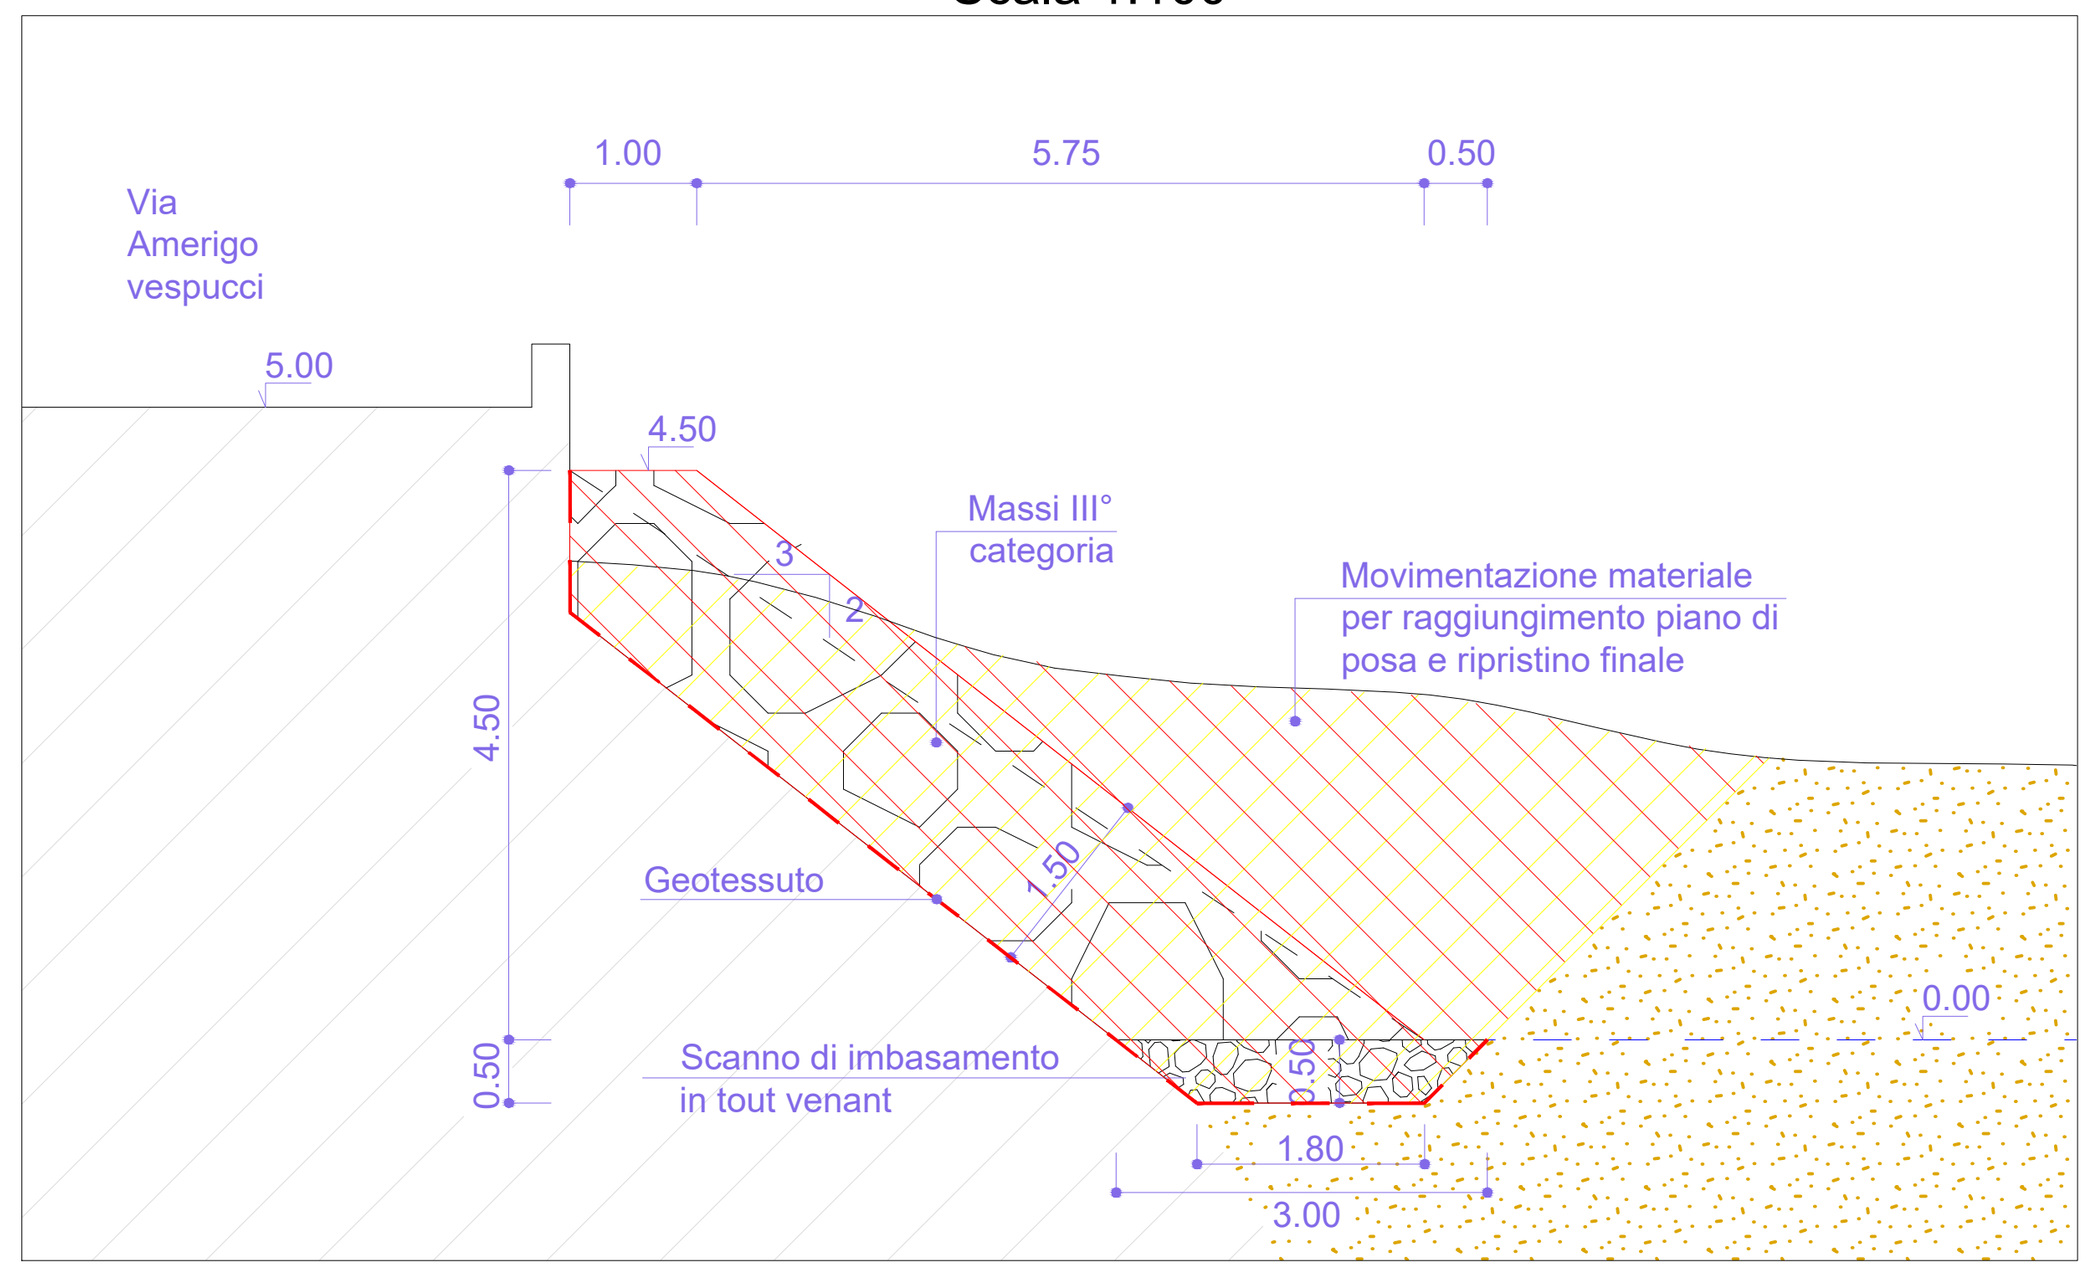


SEZIONE D-D
Scala 1:100

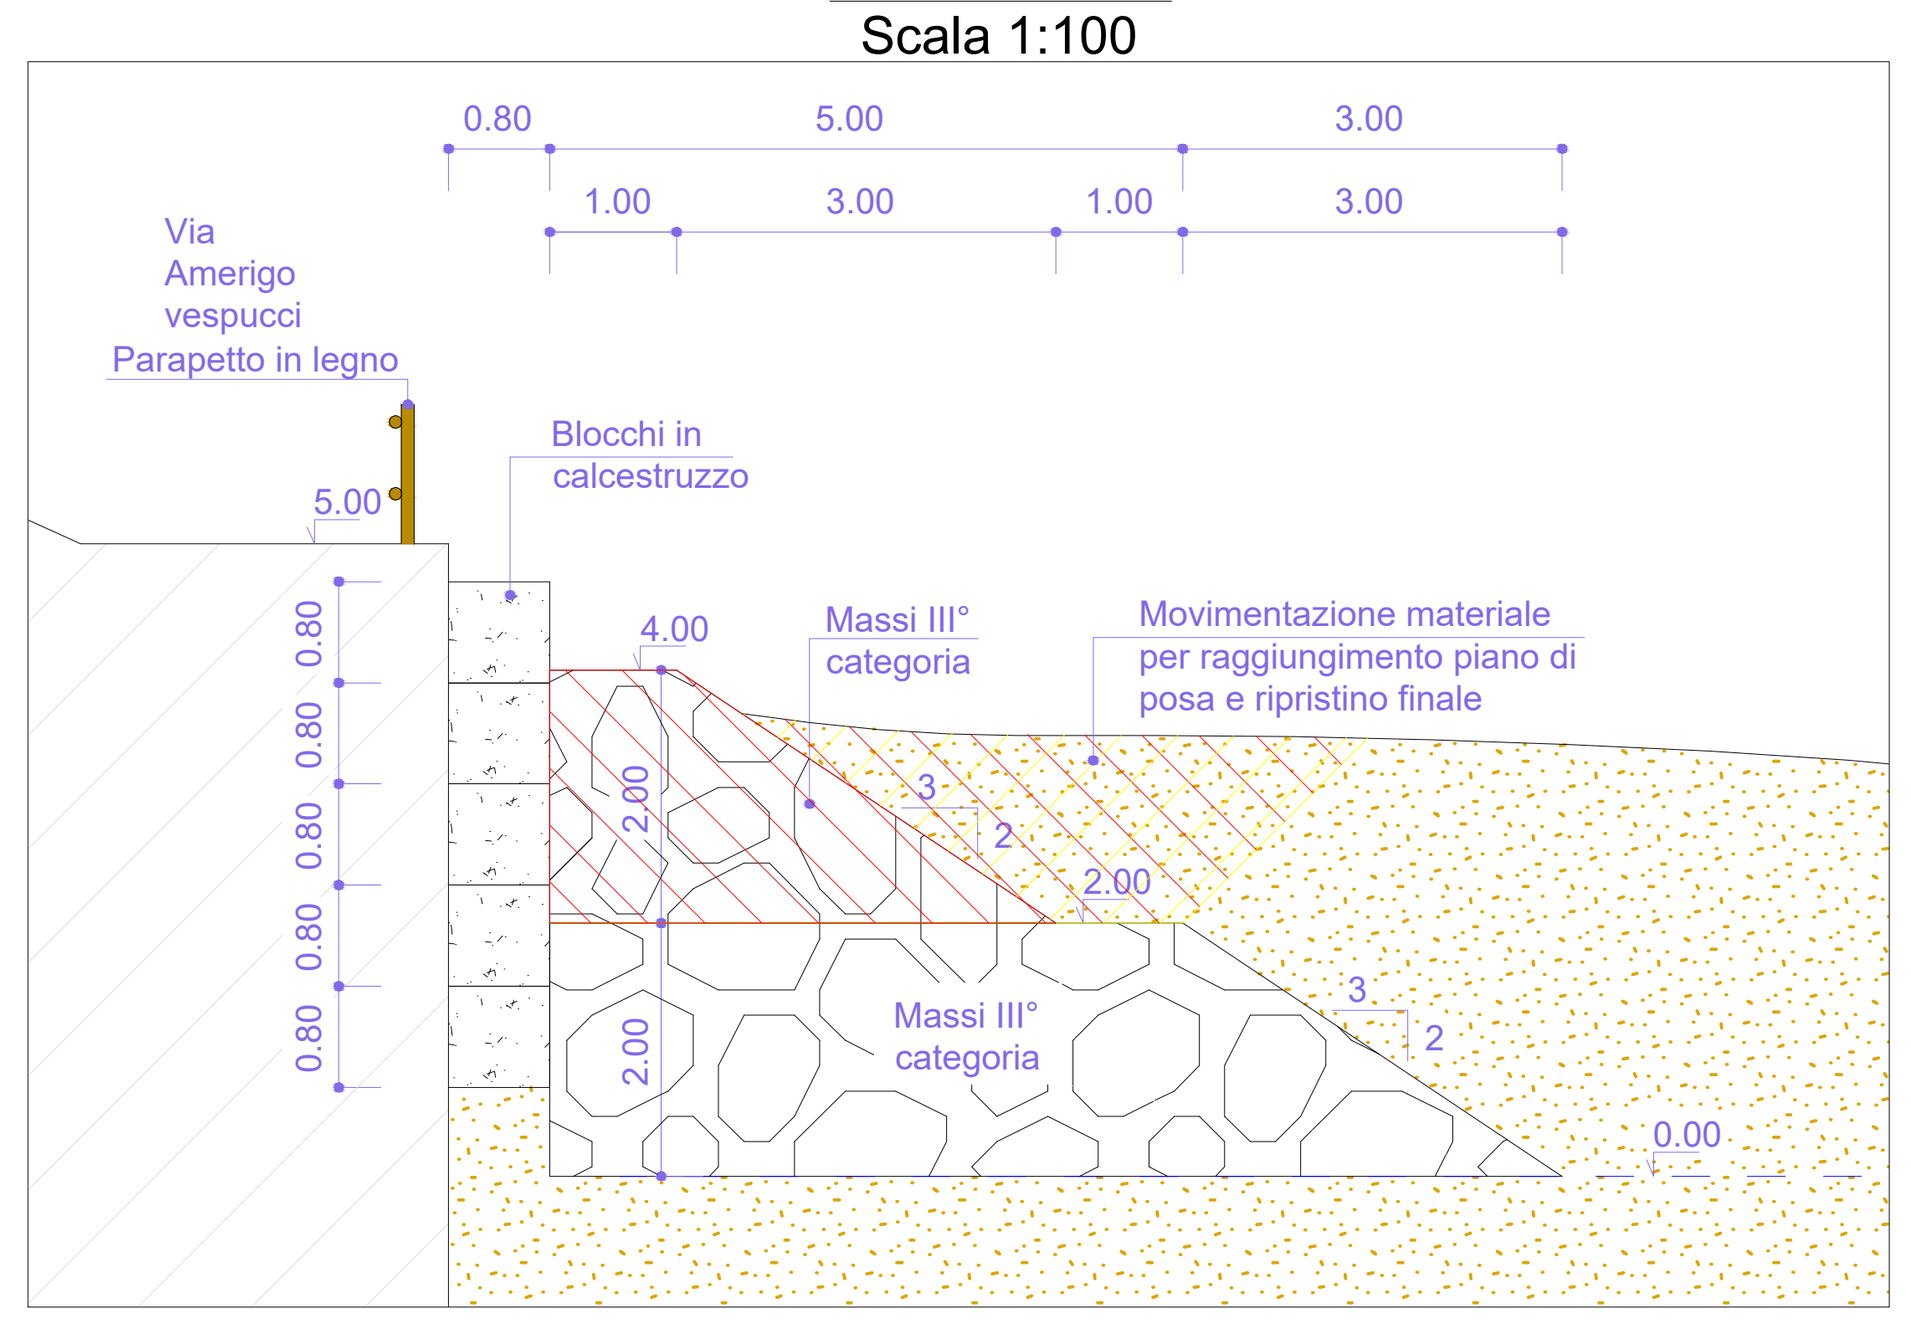


SEZIONE E-E
Scala 1:100

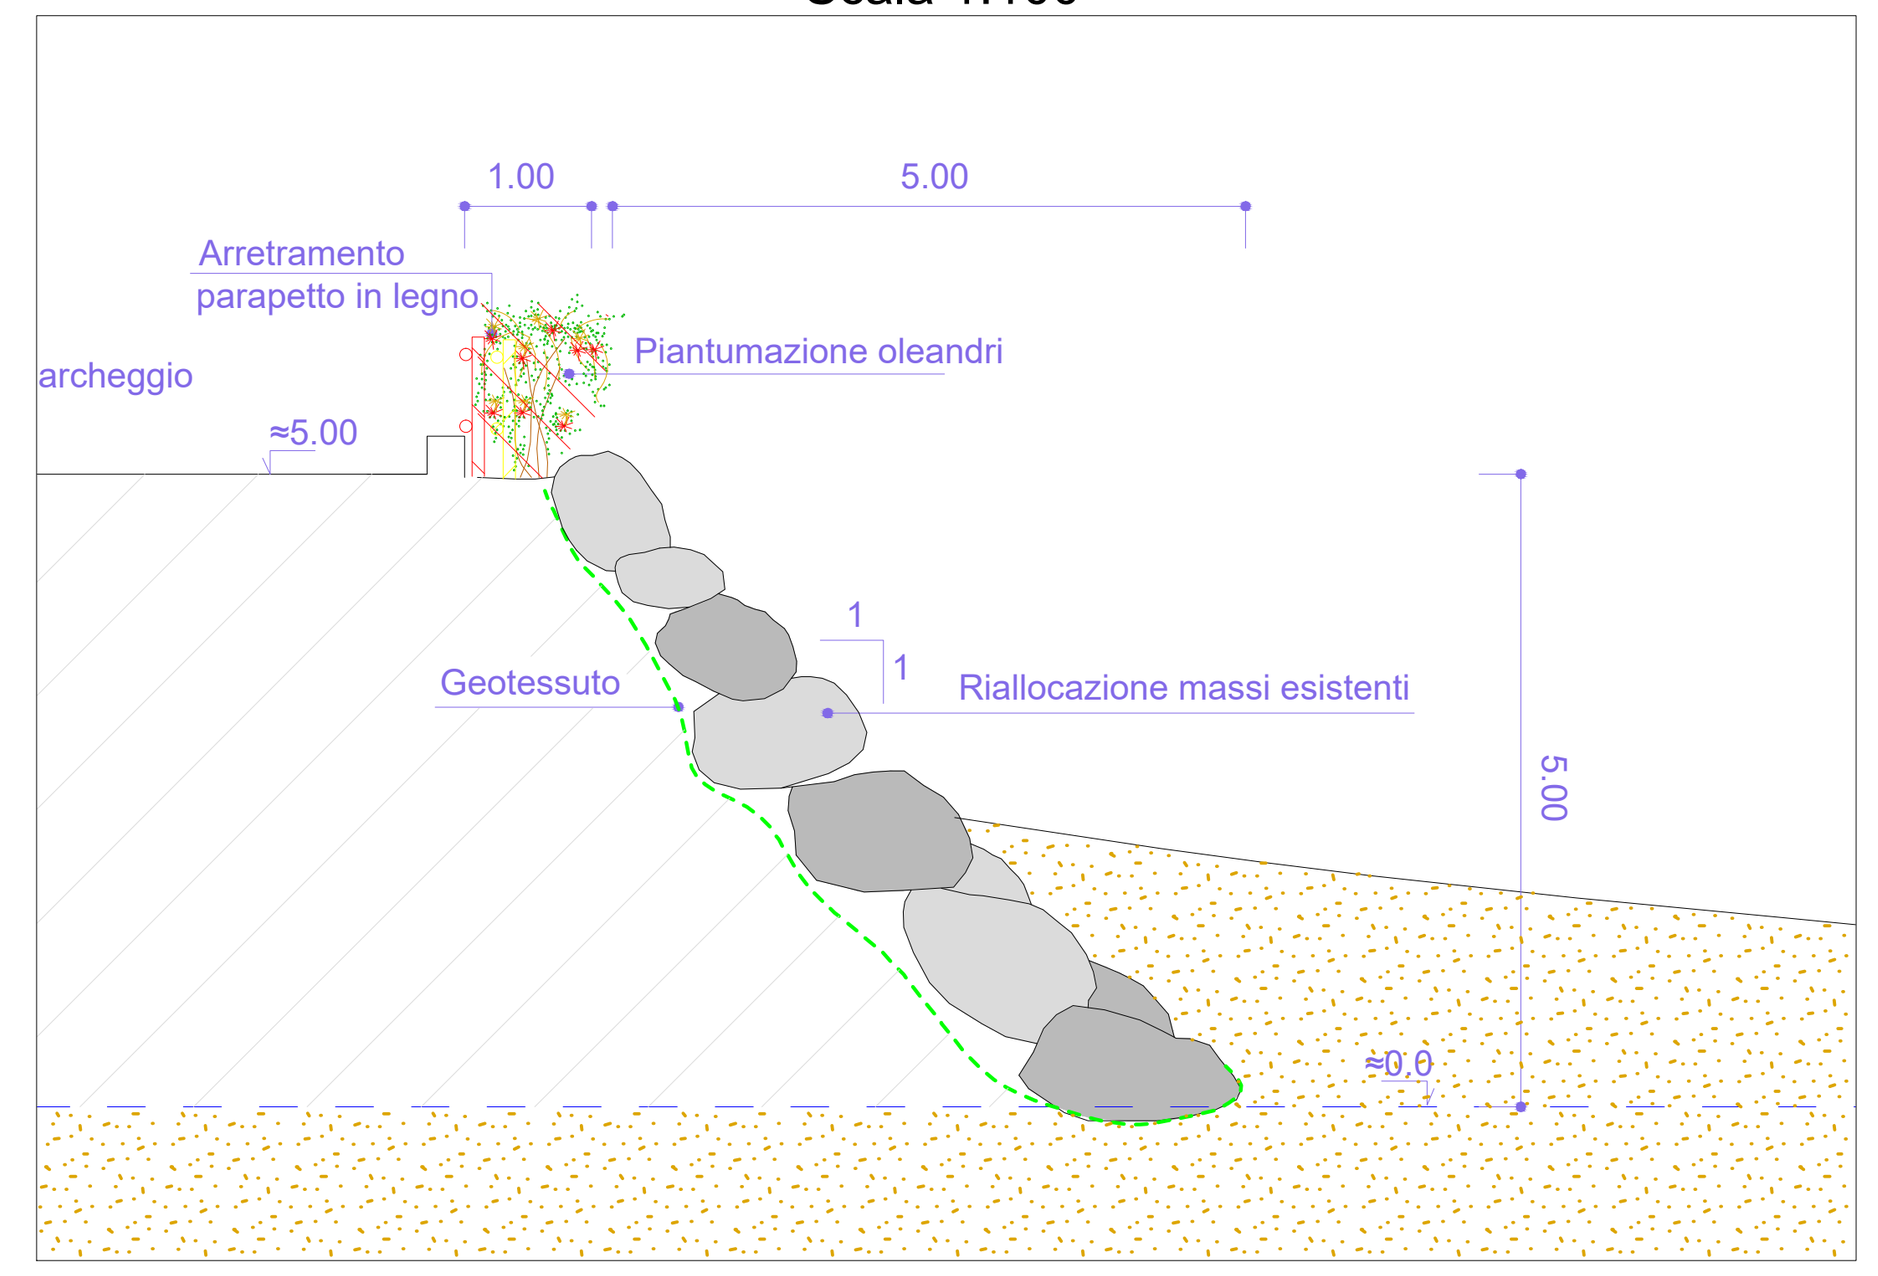

SEZIONE F-F
Scala 1:100

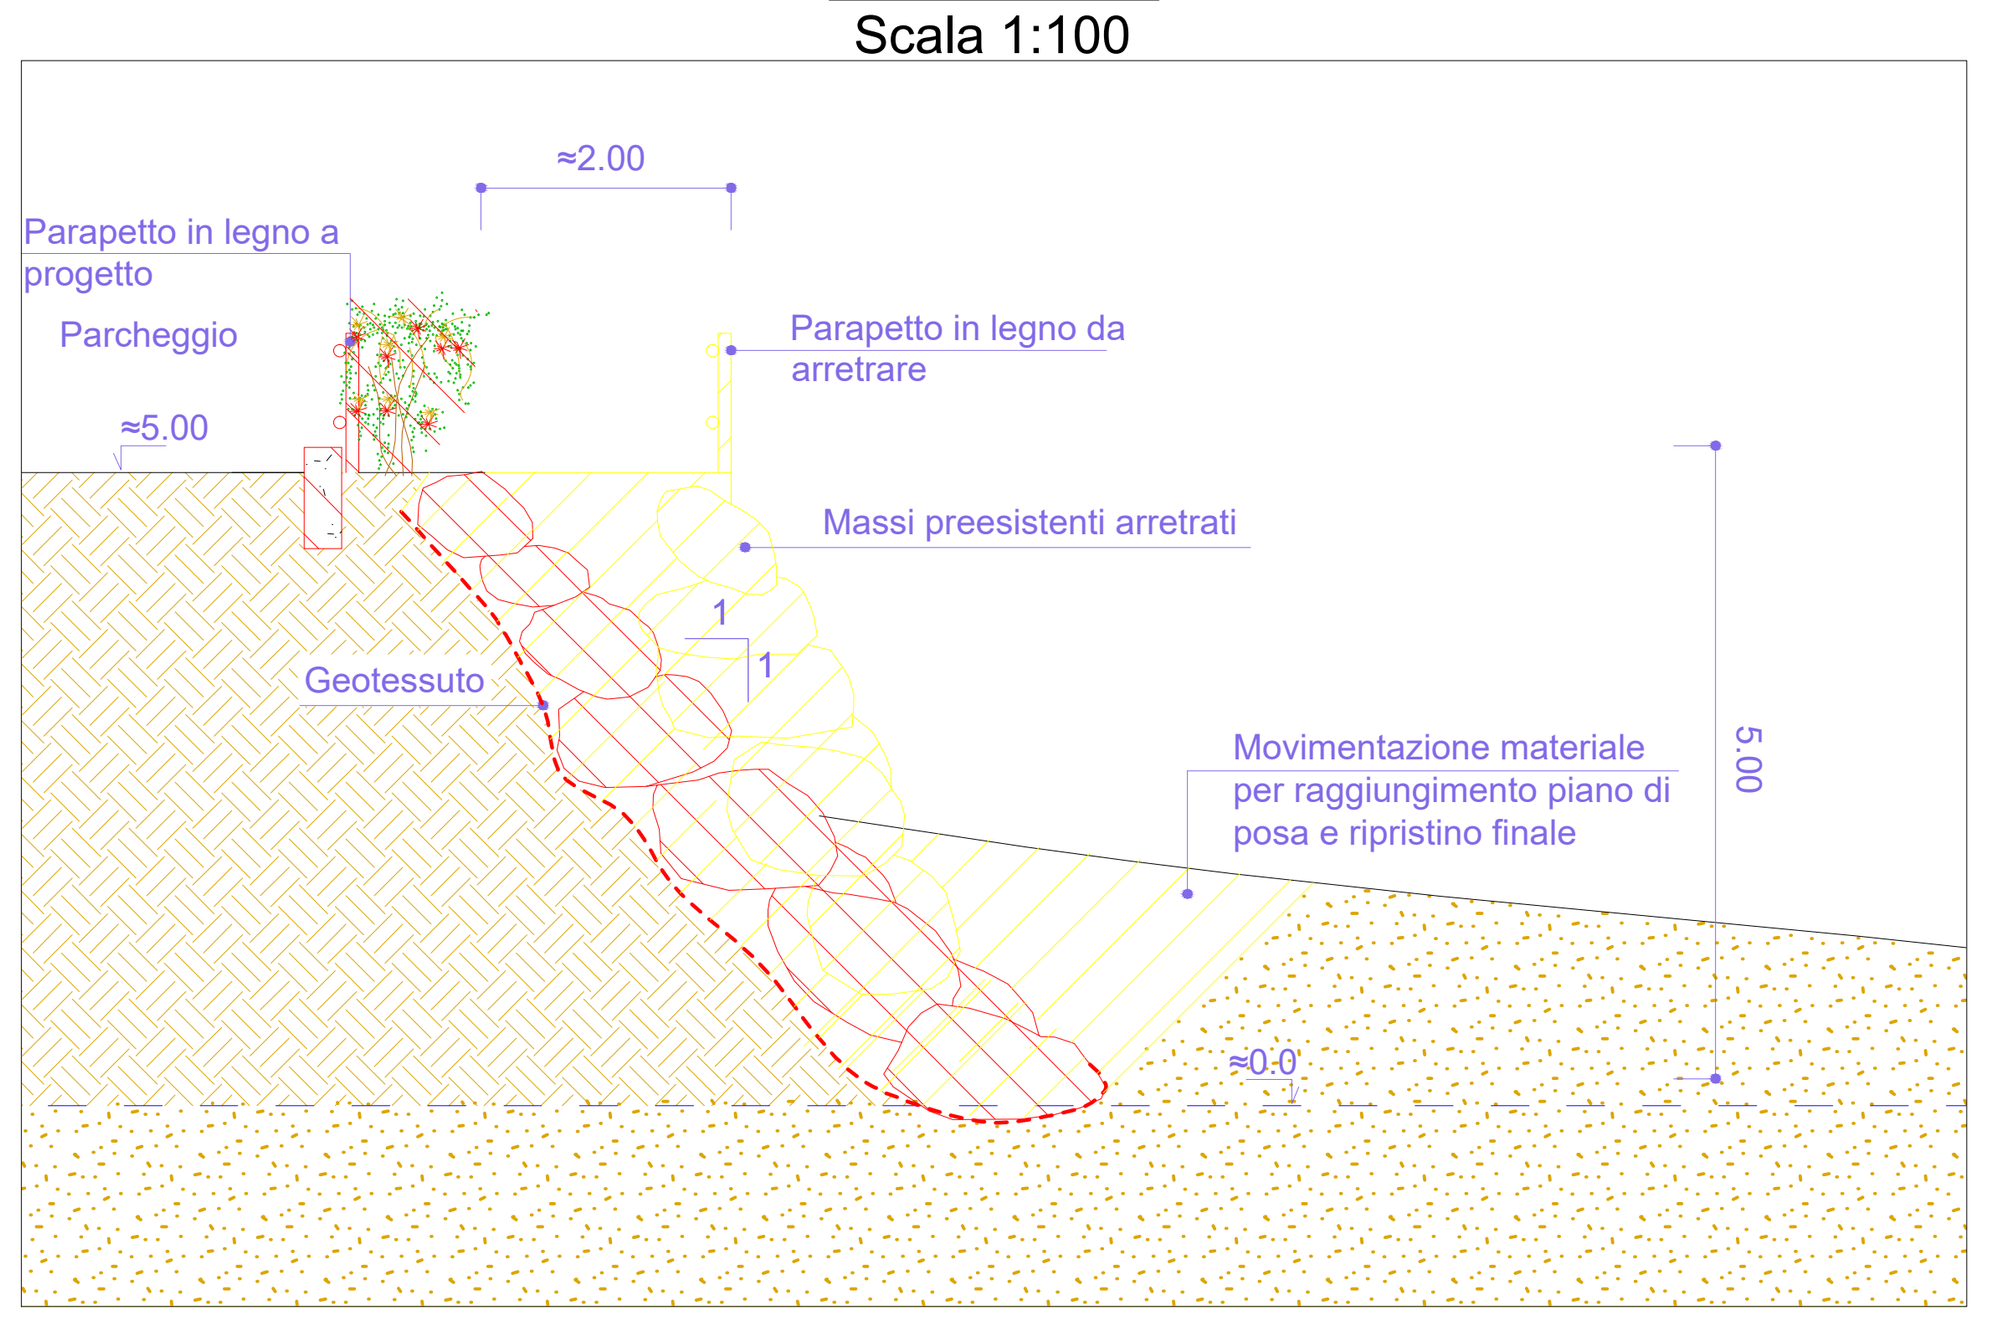


SEZIONE G-G
Scala 1:100

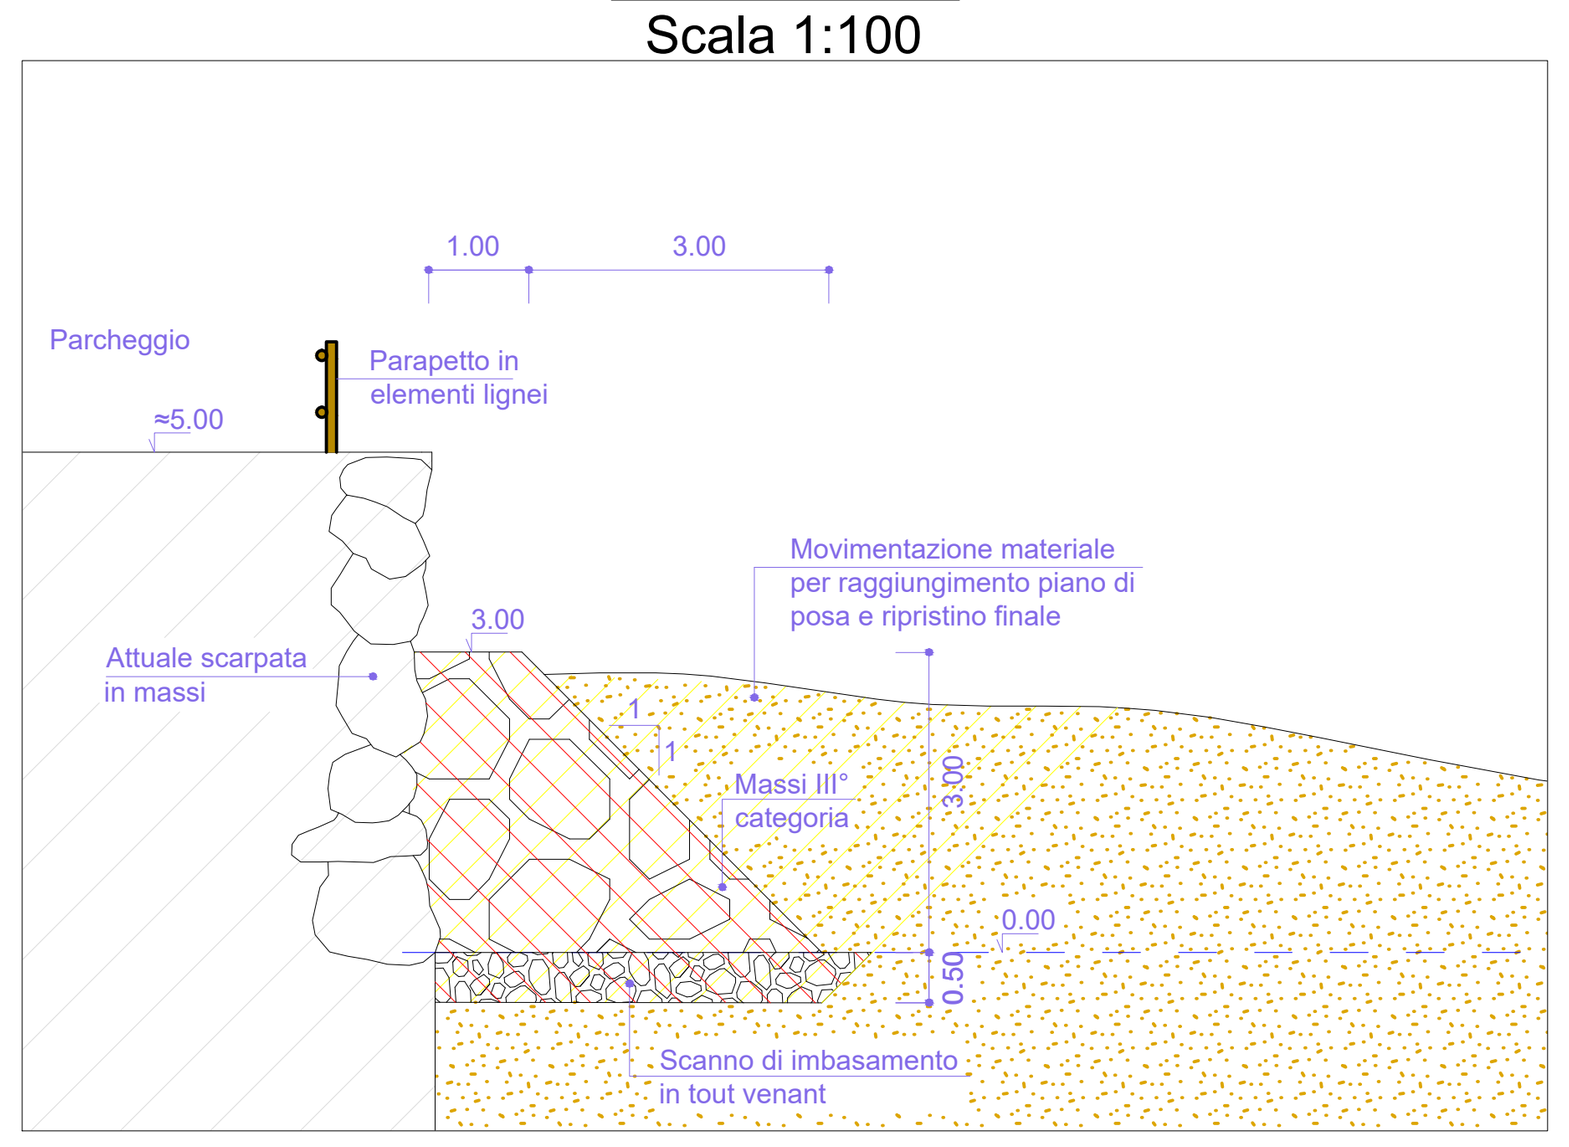


Nota: i massi saranno disposti "a mosaico" in berma e "alla rinfusa" in scarpata
Il massi devono avere peso medio > 5.0 ton


SEZIONE H-H
Scala 1:100

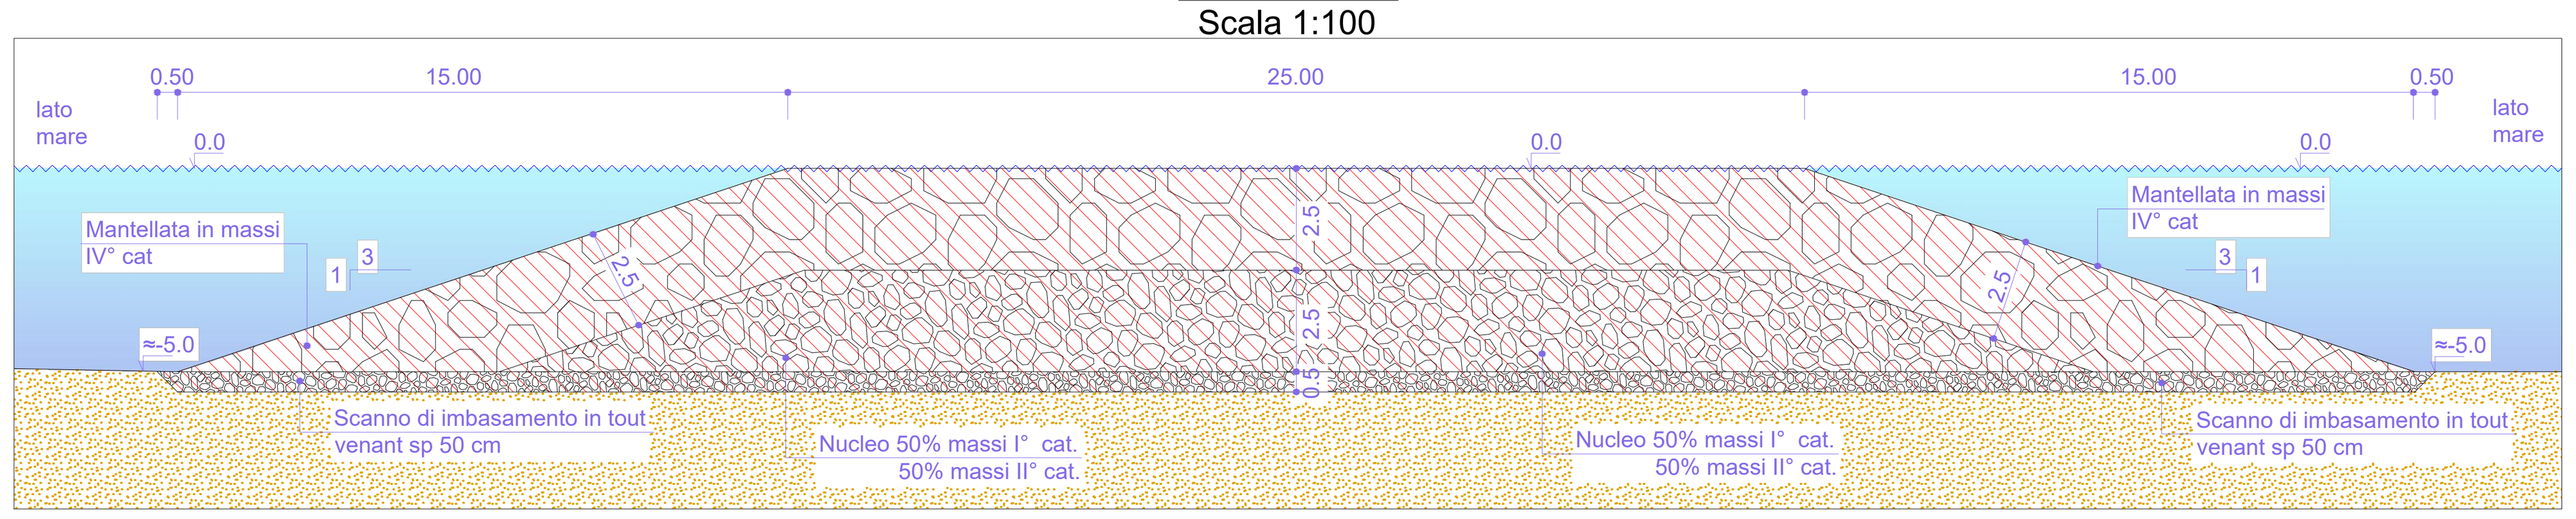

SEZIONE I-I
Scala 1:100

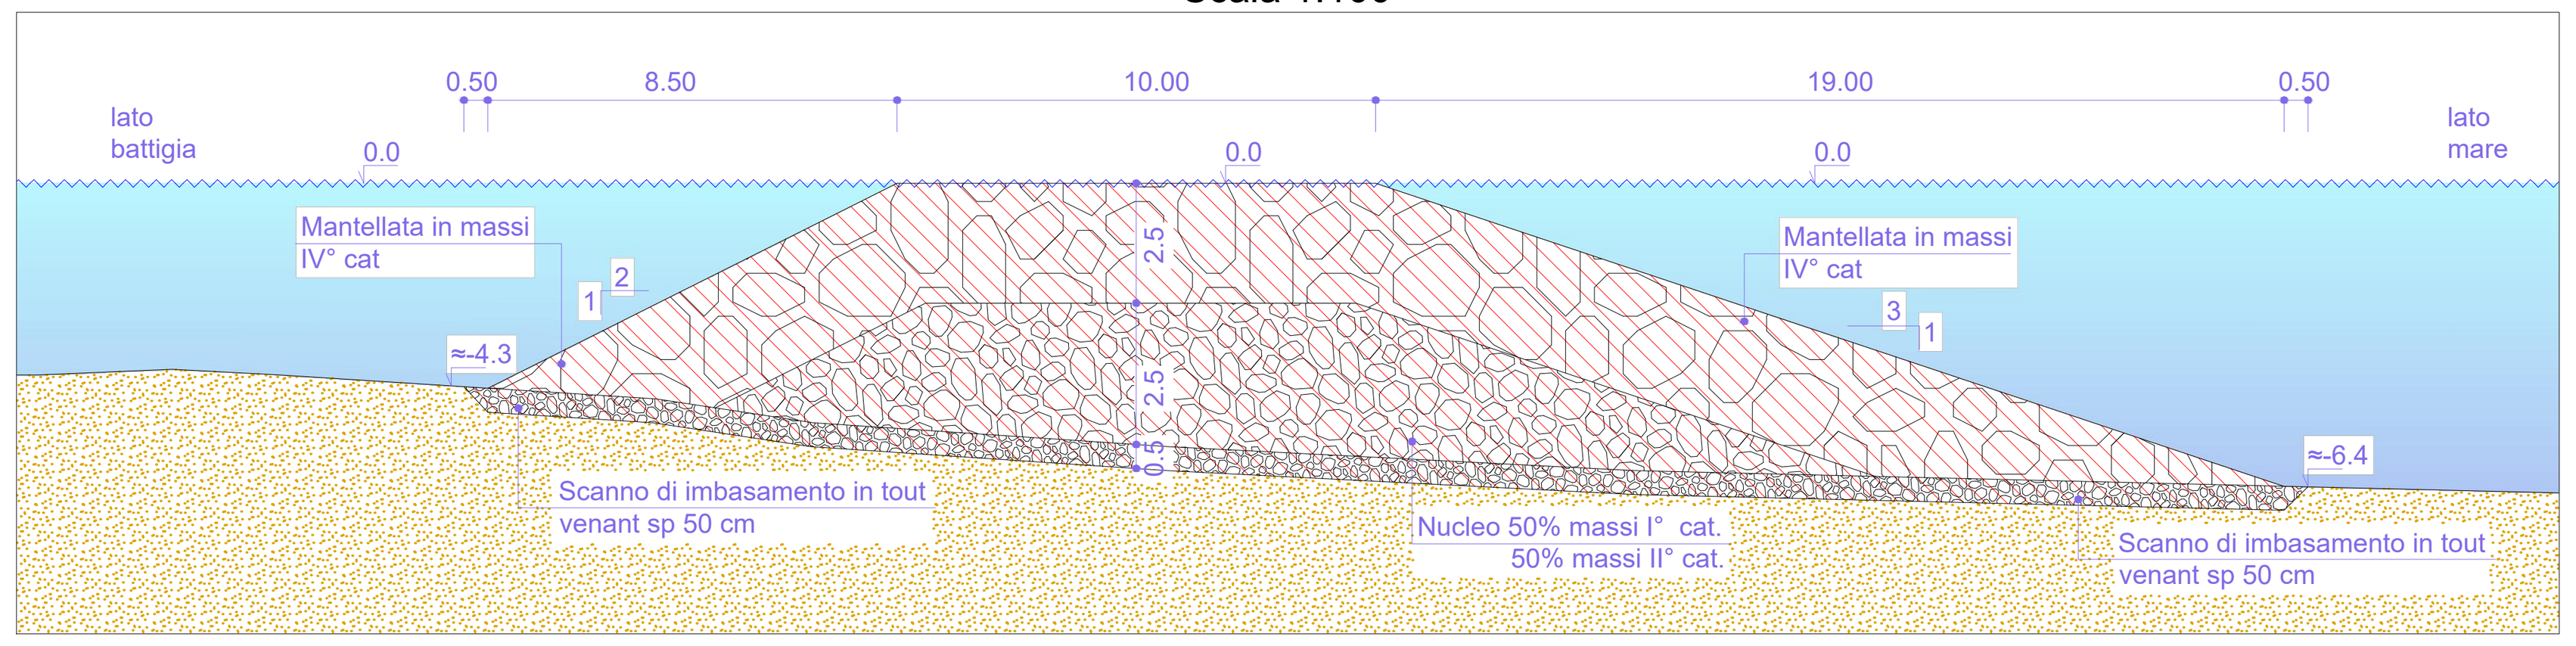


SEZIONE TIPOLOGICA RIPASCIMENTO
Scala 1:200

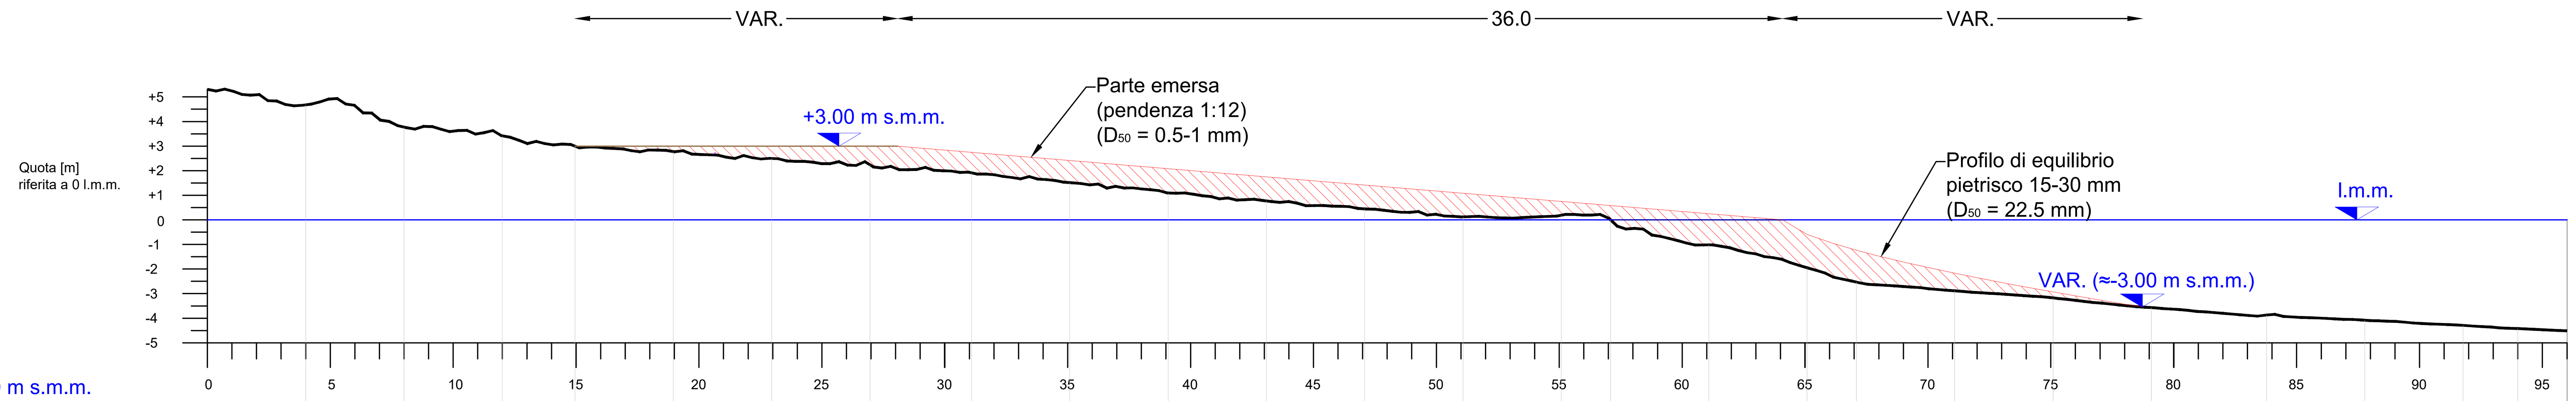

Quote 2018 (m s.m.m.)	5.31	4.68	3.77	3.42	3.00	2.78	2.50	2.24	1.91	1.51	1.09	0.77	0.45
Quote di progetto (m s.m.m.)	5.31	4.68	3.77	3.42	3.00	3.00	3.00	3.00	3.00	2.67	2.33	2.00	1.67
Distanze progressive (m)	0.00	4.00	8.00	12.00	14.96	18.96	22.96	26.96	31.09	35.09	39.09	43.09	47.09

Quote 2018 (m s.m.m.)	0.12	0.19	0.00	-1.02	-1.95	-2.53	-2.89	-3.17	-3.57	-3.87	-4.08	-4.29	-4.42
Quote di progetto (m s.m.m.)	1.33	1.00	0.83	0.50	0.17	0.00	-1.49	-2.37	-3.11	-3.87	-4.08	-4.29	-4.42
Distanze progressive (m)	51.09	55.09	57.09	61.09	65.09	67.09	71.09	75.09	79.09	83.77	87.77	91.77	94.00

SEZIONE TIPOLOGICA RIPASCIMENTO TERGO SECCA
Scala 1:200

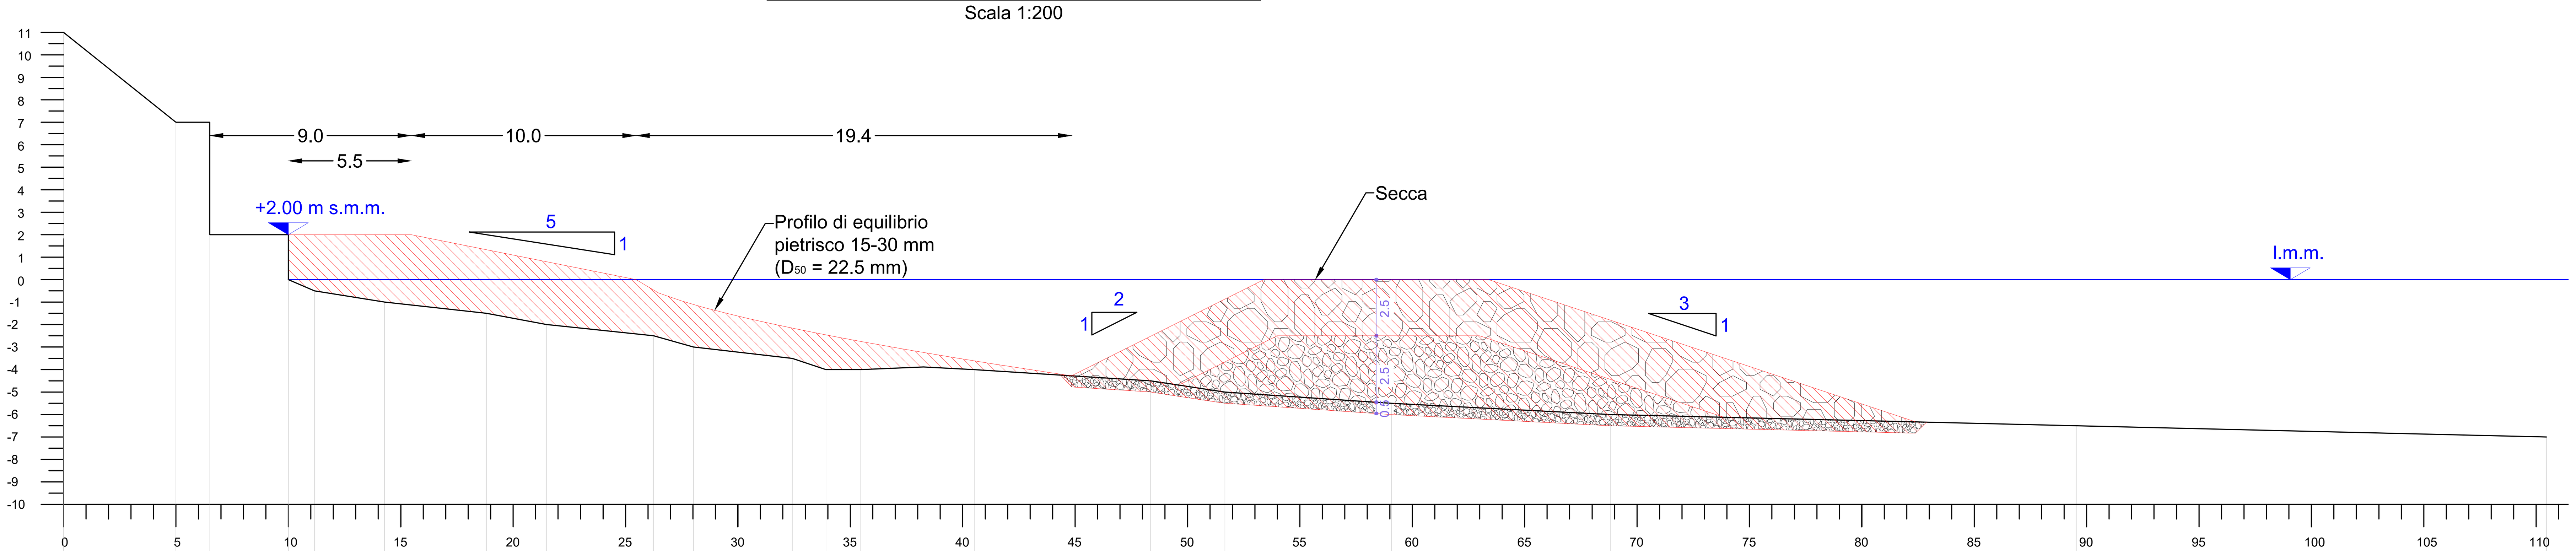


Area = 64 mc/ml
Volume = 64 x 110 = 7000 mc

-14.00 m s.m.m.

Quote 2018 (m s.m.m.)	≈11.00	≈7.00 ≈2.00	≈2.00	2.00 0.00	-0.50	-1.00	-1.50	-2.00	-2.50	-3.00
Quote di progetto (m s.m.m.)										
Distanze progressive (m)	0.00	5.00	6.50	10.00	11.16	14.28	18.81	21.49	26.25	28.02

Quote 2018 (m s.m.m.)	-3.50	-4.00	-4.00	-4.00	-4.50	-5.00	-5.50	-6.00	-6.50	-7.00
Quote di progetto (m s.m.m.)										
Distanze progressive (m)	32.42	33.92	35.44	40.51	48.36	51.66	59.07	68.81	89.54	110.45

PROGETTO DEFINITIVO

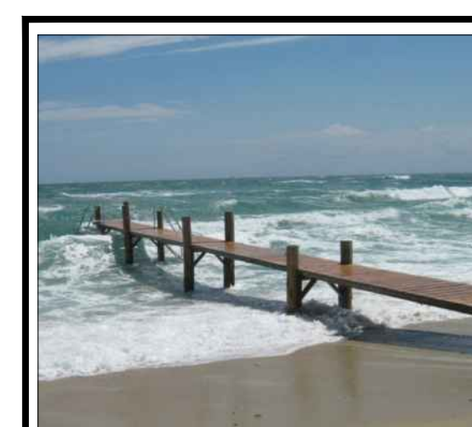

STUDIOGAGGERO
SAVONA Via Pia, 130R
Tel 019 829463 – Fax 019 8386702 - Cell 335/303133
Email ing.gaggero@libero.it

Tavola 11

COMUNE DI SESTRI LEVANTE

INTERVENTI STRUTTURALI VOLTI ALLA DIFESA DELLA COSTA E STABILIZZAZIONE DEGLI ARENILI IN LOCALITA' RENA'

SEZIONI DI RAFFRONTO

N.P. 2123 | SCALA: Varie

Dott. ing. Paolo GAGGERO
C.F. GGGPLA49H2...
Collaboratore Dott. Ing. ...
ORDINE DEGLI INGEGNERI DELLA PROVINCIA DI SAVONA — PAOLO GAGGERO — INGEGNERE N° 463

Luglio 2019

File:C:\LAVORI\NP_2123 Sestri Levante Definitivo