



ESTRATTO P.T.C.P. - Assetto Insediativo (Scala 1/10000)

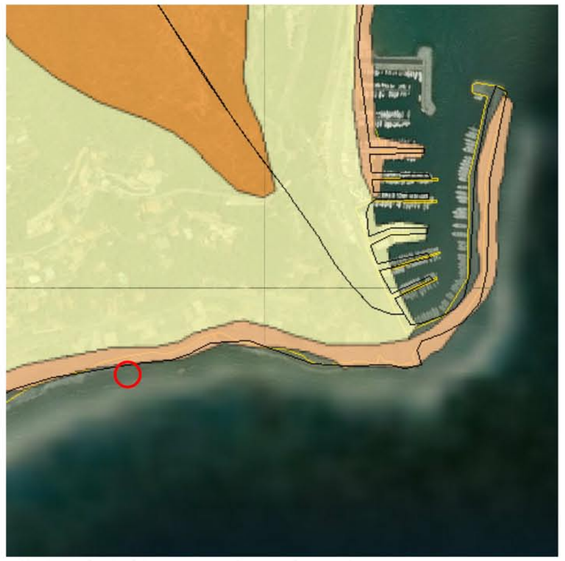


ESTRATTO P.T.C.P. - Assetto Vegetazionale (Scala 1/10000)




ESTRATTO P.T.C.P. - Assetto Geomorfologico (Scala 1/10000)

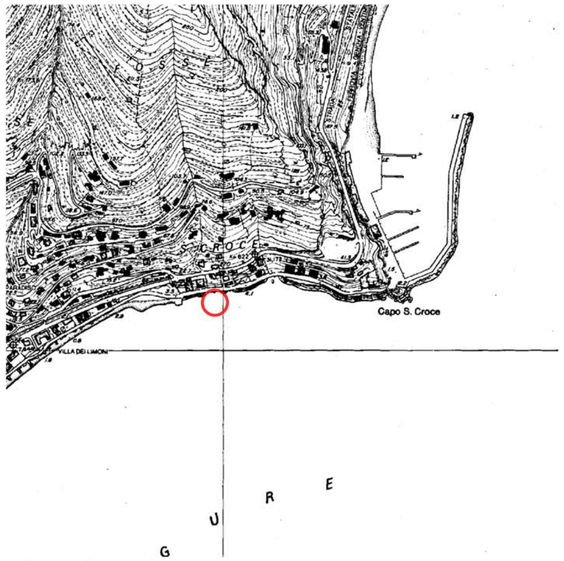

ESTRATTO C.T.R. (Scala 1/10000)

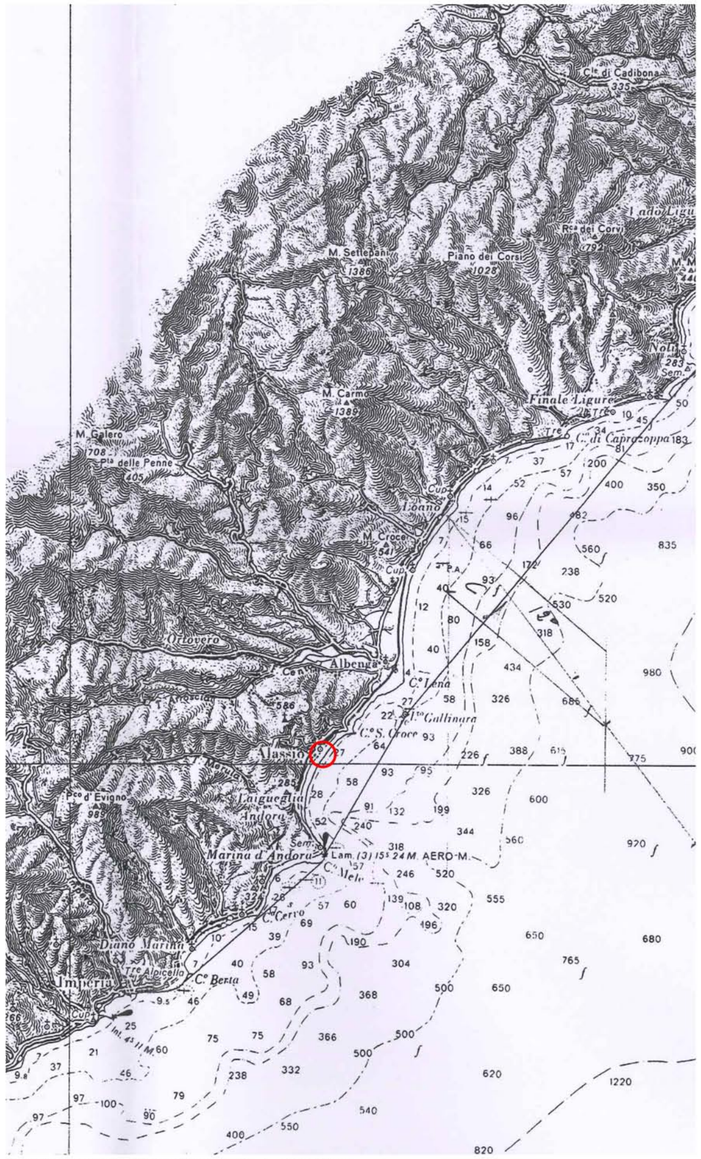

ESTRATTO CARTA NAUTICA, Scala 1/250'000

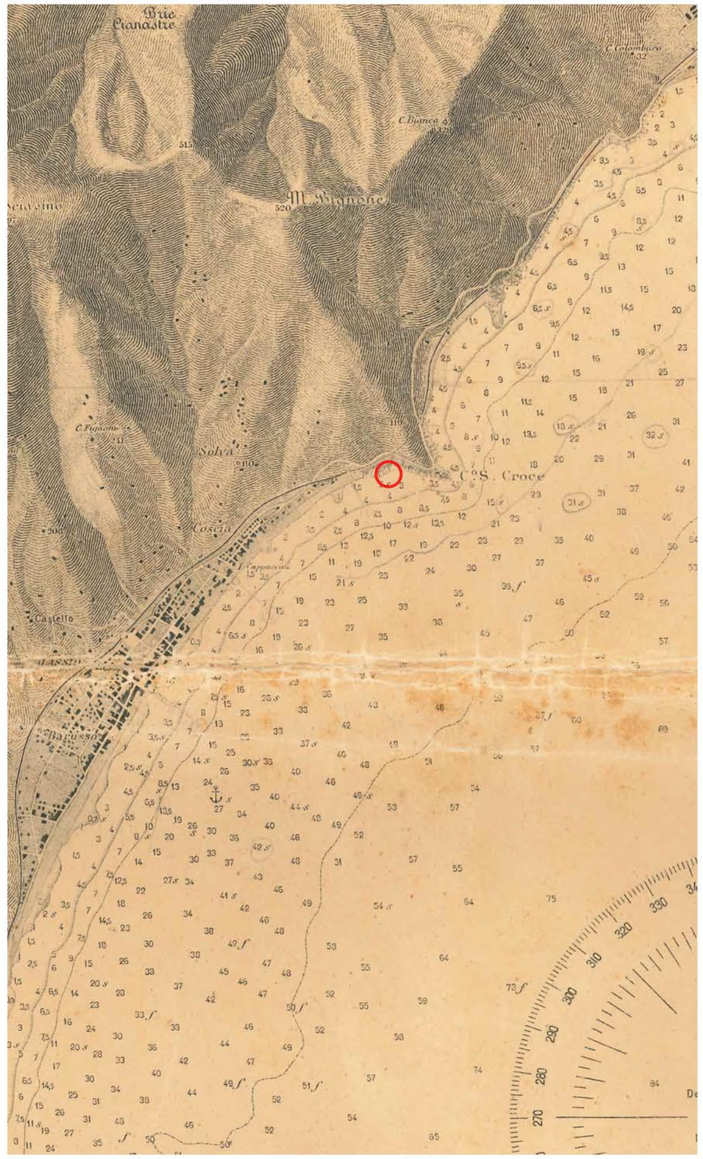

ESTRATTO CARTA NAUTICA, Scala 1/25'000

Provincia di Savona

COMUNE DI ALASSIO



localizzazione:

Passeggiata Cadorna - 17021 - Alassio (SV)

oggetto:

OPERE DI MESSA IN SICUREZZA DI PASSEGGIATA CADORNA MEDIANTE CREAZIONE DI PENNELLO OSTRUZIONISTICO E NUOVO ARENILE DI PROTEZIONE

richiedente:

COMUNE DI ALASSIO
con sede in Piazza della Libertà, 3
-17021 Alassio (SV) -
email: protocollo@comune.alassio.sv.it
PEC: comune.alassio@legalmail.it
C.F.: 00277920096
Nella sua qualità di **COMMITTENTE**

Firma _____

contenuto:

INQUADRAMENTO CARTOGRAFICO

vincoli:

Vincolo Ambientale
(Parte III D.Lgs. 42/04)

categoria Progetto definitivo - esecutivo		*data:* 12/07/2019	*file:*
tavola n°: **ELG 01**	*modifiche:*	*data:*	*file:*
	modifiche:	*data:*	*file:*
scala: VARIE	*modifiche:*	*data:*	*file:*

progettisti responsabili:

Dott. Ing. FRANCO FERRANDO

via Massabò n.19 - 17021 - Alassio (SV)
c.f. FRR FRN 46L01 A122N
Tel. 335 6565197

timbro e firma:

ORDINE DEGLI INGEGNERI DELLA PROVINCIA DI SAVONA
Dott. Ing. Franco Ferrando n° 474