


Planimetria Stato di Fatto con Rilievo batimetrico - Scala 1:500


LEGENDA

pf01 Cono visuale di presa fotografica 1....,n

Isobate di Stato di fatto al Giugno 2019

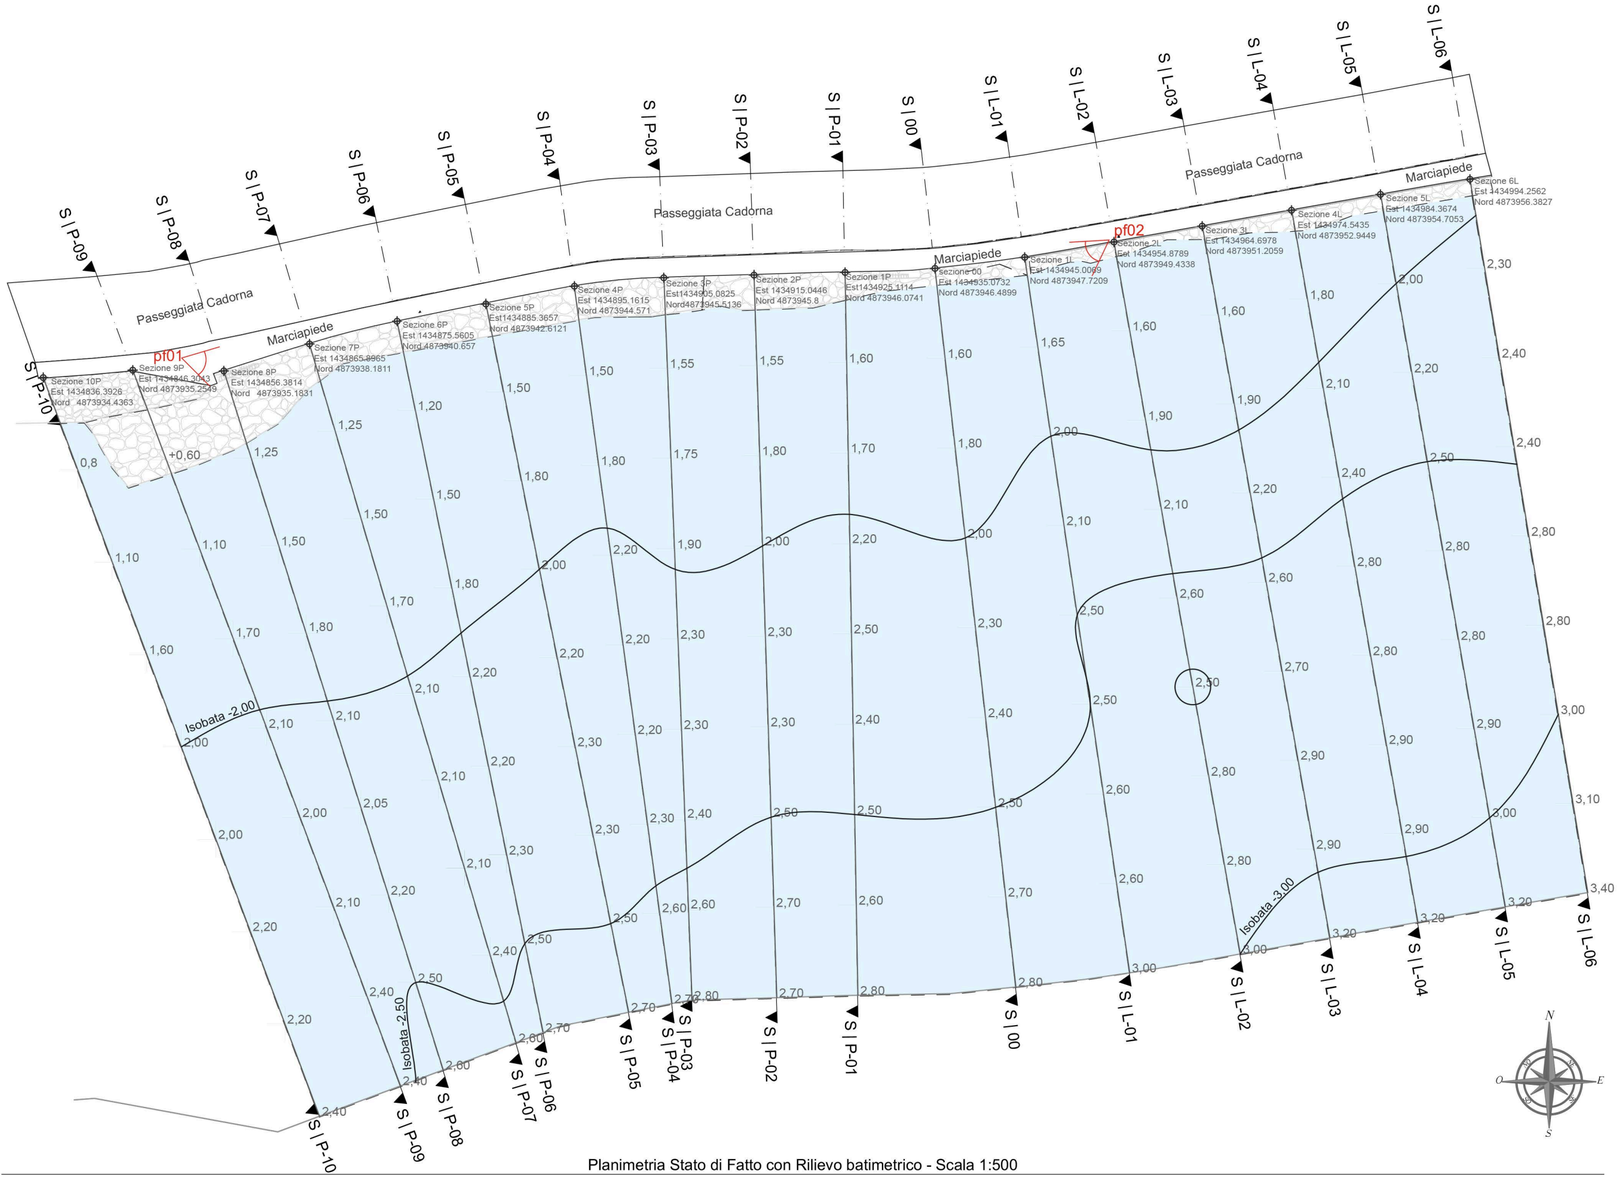


pf01 : Vista dell'area di intervento da Ponente, con in evidenza il berma di protezione (zona di transizione tra ambito paesaggistico di costa sabbiosa ed ambito di costa rocciosa)

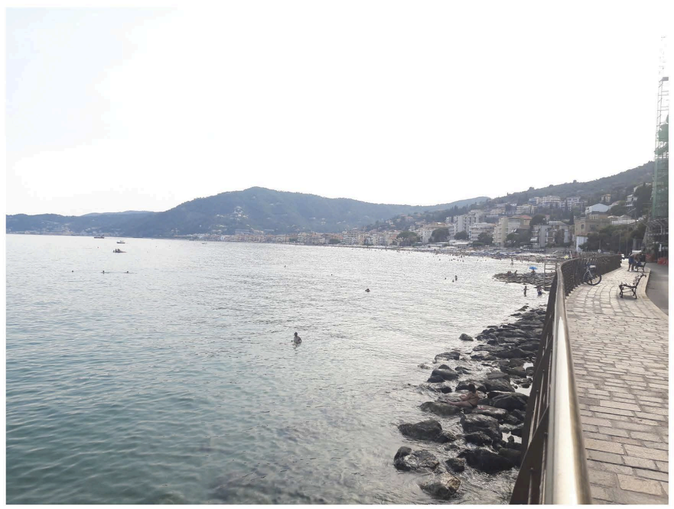

pf02 : Vista dell'area di intervento da Levante, con in evidenza il berma di protezione (zona di transizione tra ambito paesaggistico di costa sabbiosa ed ambito di costa rocciosa)

Provincia di Savona

COMUNE DI ALASSIO

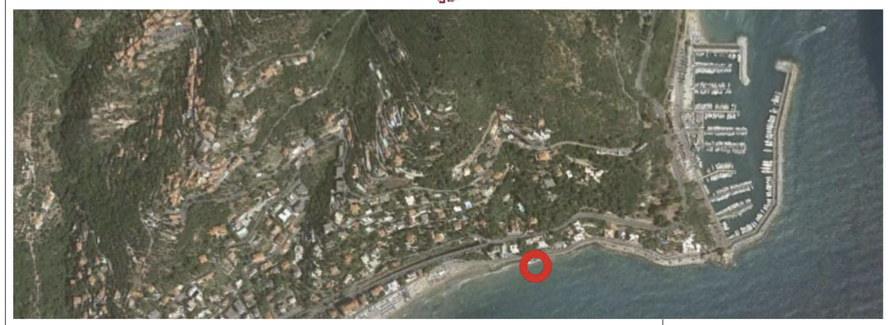

localizzazione:

Passeggiata Cadorna - 17021 - Alassio (Sv)

richiedente:

COMUNE DI ALASSIO
con sede in Piazza della Libertà, 3
- 17021 Alassio (Sv) -
email: protocollo@comune.alassio.sv.it
PEC: comune.alassio@legalmail.it
C.F.: 00277920096

Nella sua qualità di **COMMITTENTE**

firma _____

oggetto:

OPERE DI MESSA IN SICUREZZA DI PASSEGGIATA CADORNA MEDIANTE CREAZIONE DI PENNELLO OSTRUZIONISTICO E NUOVO ARENILE DI PROTEZIONE

contenuto:

PLANIMETRIA DELLO STATO DI FATTO
E DOCUMENTAZIONE FOTOGRAFICA

vincoli:

Vincolo Ambientale
(Parte III D.Lgs. 42/04)

categoria: Progetto definitivo - esecutivo

data: 12/07/ 2019

file:

tavola n°:

ELG 02

modifiche: *data:* *file:*

modifiche: *data:* *file:*

scala: 1:500

modifiche: *data:* *file:*

progettisti responsabili:

Dott. Ing. FRANCO FERRANDO

Via Massabò n°19 - 17021 - Alassio (Sv)

c.f. FRR FRN 46L01 A122N

Tel. 335 6565197

timbro e firma:

ORDINE DEGLI INGEGNERI DELLA PROVINCIA DI SAVONA
Dott. Ing. Franco Ferrando n°474