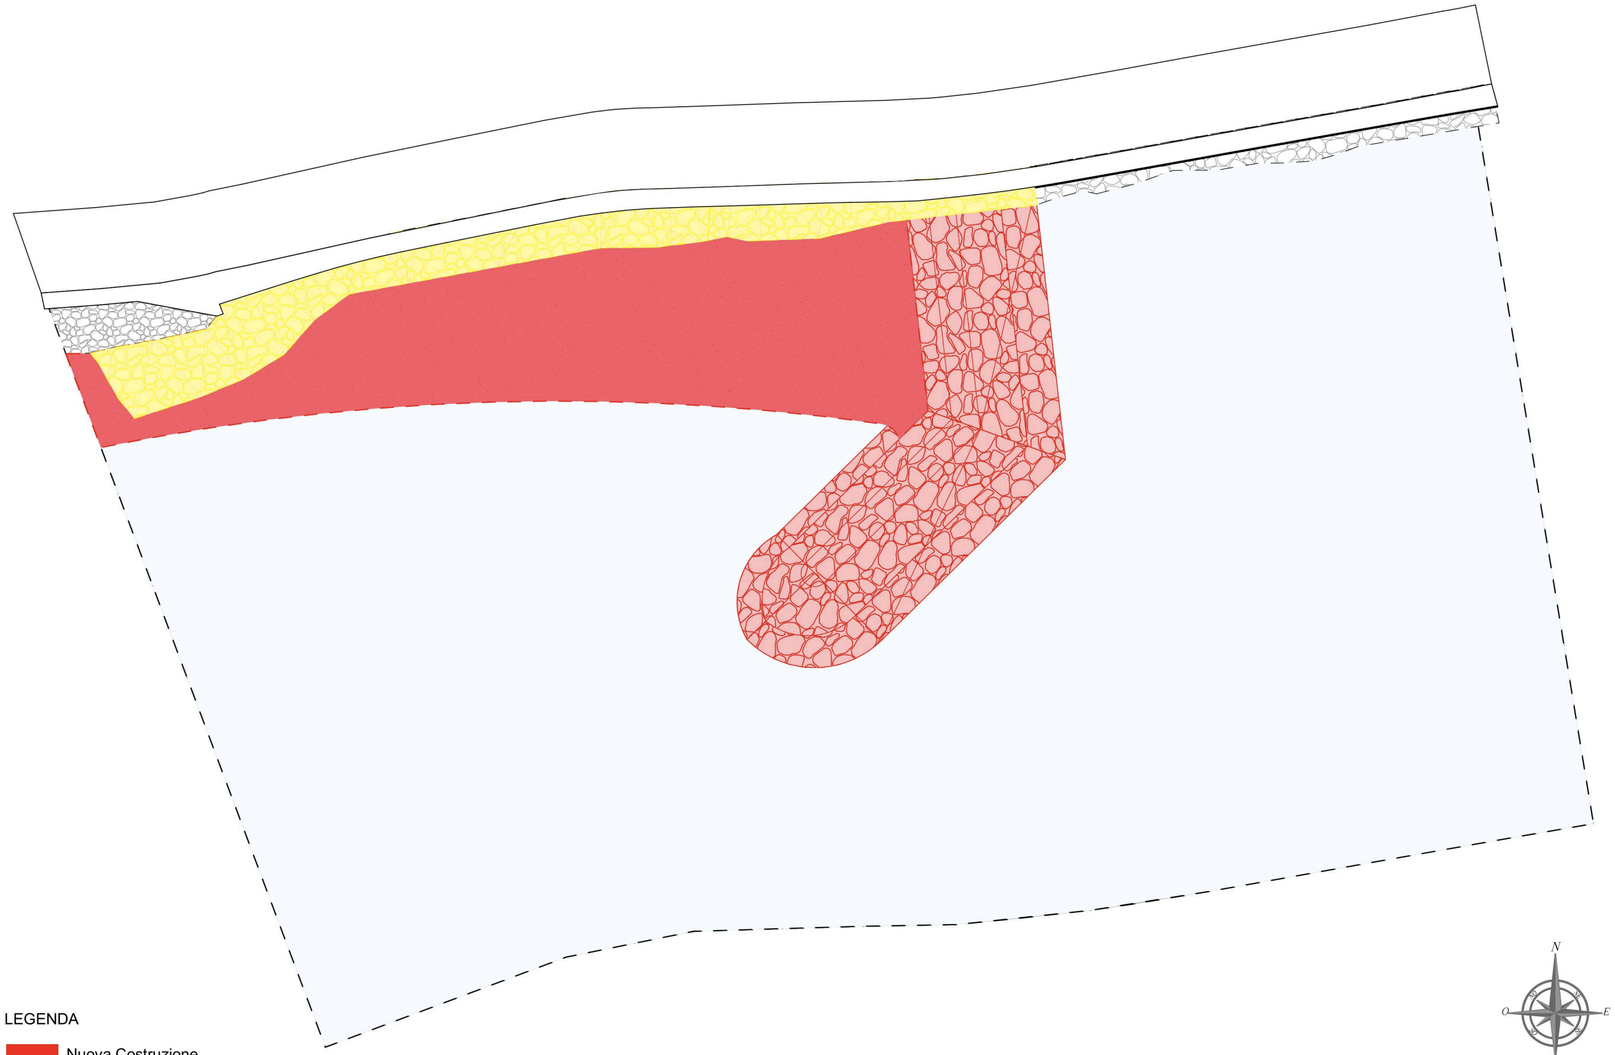



LEGENDA

- Nuova Costruzione
- Demolizione

Planimetria di Raffronto - Scala 1:500

Provincia di Savona

COMUNE DI ALASSIO

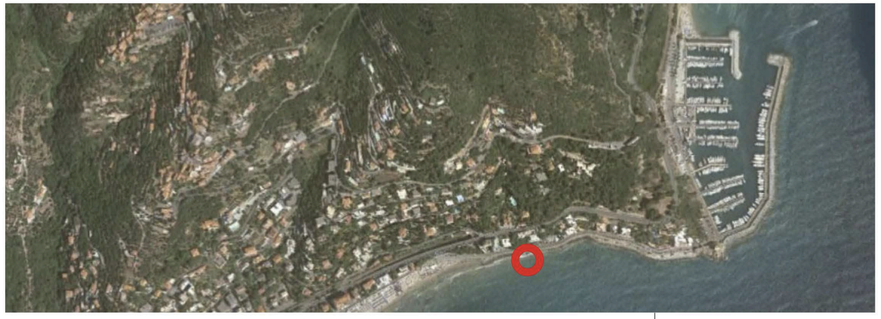

localizzazione:

Passeggiata Cadorna - 17021 - Alassio (Sv)

oggetto:

OPERE DI MESSA IN SICUREZZA DI PASSEGGIATA CADORNA MEDIANTE CREAZIONE DI PENNELLO OSTRUZIONISTICO E NUOVO ARENILE DI PROTEZIONE

contenuto:

PLANIMETRIA DI RAFFRONTO

richiedente:

COMUNE DI ALASSIO
con sede in Piazza della Libertà, 3
- 17021 Alassio (Sv) -
email: protocollo@comune.alassio.sv.it
PEC: comune.alassio@legalmail.it
C.F.: 00277920096

Nella sua qualità di **COMMITTENTE**

firma _____

vincoli:

Vincolo Ambientale
(Parte III D.Lgs. 42/04)

categoria: Progetto definitivo - esecutivo

data: 12/07/ 2019

file:

tavola n°:

ELG 04

modifiche:	*data:*	*file:*
modifiche:	*data:*	*file:*
modifiche:	*data:*	*file:*

scala: 1:500

progettisti responsabili:

Dott. Ing. FRANCO FERRANDO

Via Massabò n°19 - 17021 - Alassio (Sv)

c.f. FRR FRN 46L01 A122N

Tel. 335 6565197

timbro e firma:

ORDINE DEGLI INGEGNERI DELLA PROVINCIA DI SAVONA
Dott. Ing. Franco Ferrando n° 474