



Stato di fatto - Sezione 00 - Scala 1:200

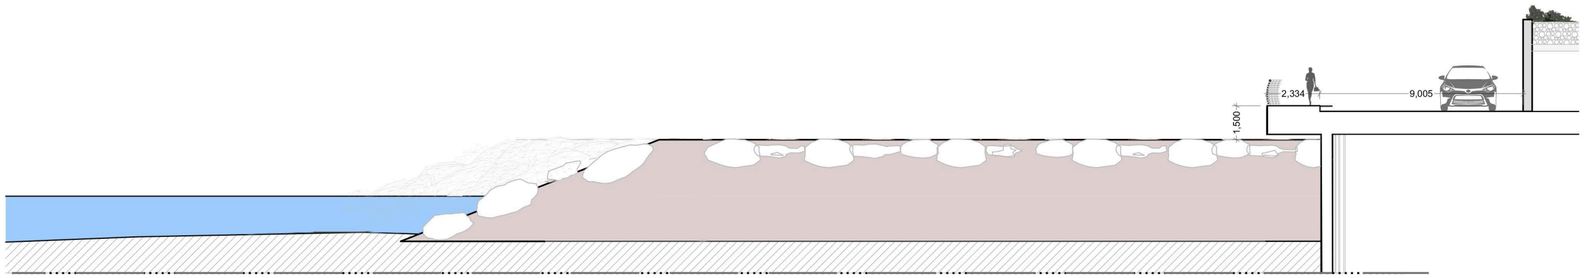


Progetto - Sezione 00 - Scala 1:200

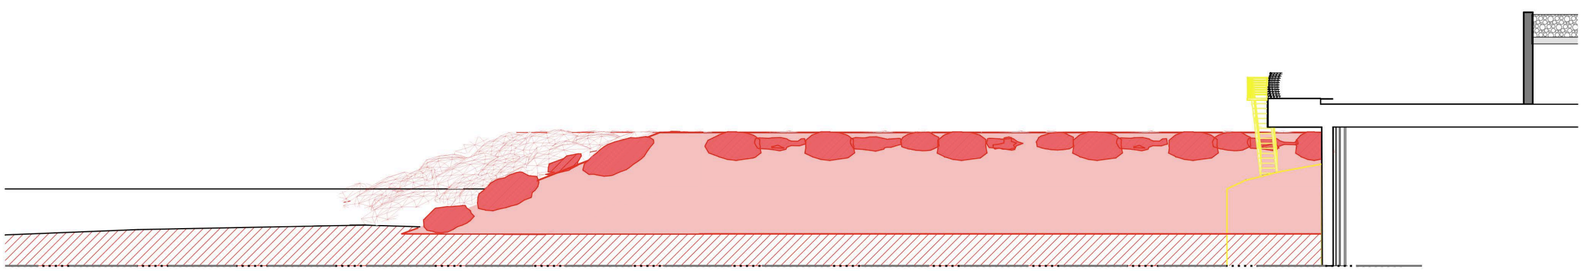

Raffronto - Sezione 00 - Scala 1:200

LEGENDA


- Nuova Costruzione
- Demolizione

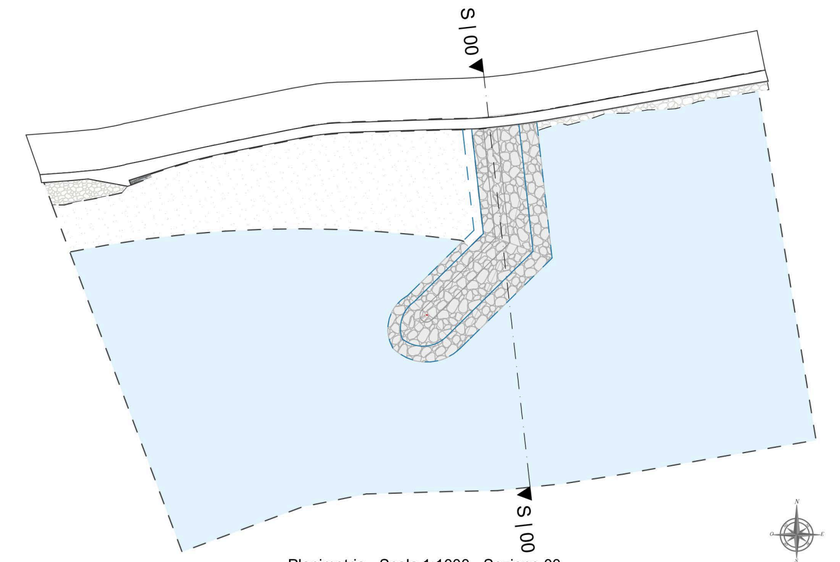

Planimetria - Scala 1:1000 - Sezione 00

Provincia di Savona

COMUNE DI ALASSIO

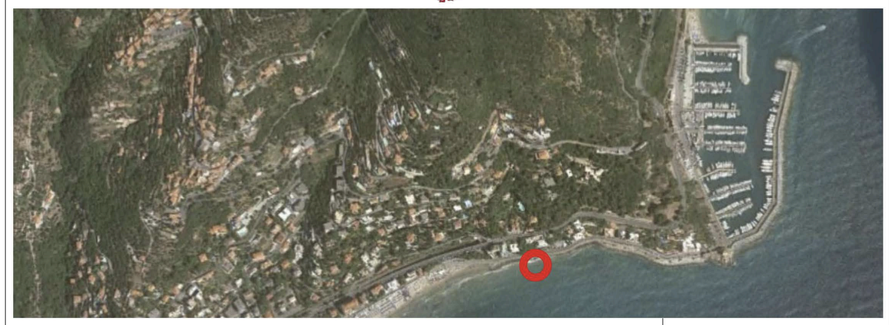

localizzazione:

Passeggiata Cadorna - 17021 - Alassio (Sv)

richiedente:

COMUNE DI ALASSIO
con sede in Piazza della Libertà, 3
- 17021 Alassio (Sv) -
email: protocollo@comune.alassio.sv.it
PEC: comune.alassio@legalmail.it
C.F.: 00277920096

Nella sua qualità di **COMMITTENTE**

firma _____

oggetto:

OPERE DI MESSA IN SICUREZZA DI PASSEGGIATA CADORNA MEDIANTE CREAZIONE DI PENNELLO OSTRUZIONISTICO E NUOVO ARENILE DI PROTEZIONE

contenuto:

SEZIONE 00
(Stato di fatto - Progetto - Raffronto)

vincoli:

Vincolo Ambientale
(Parte III D.Lgs. 42/04)

categoria: Progetto definitivo - esecutivo — *data:* 12/07/ 2019 — *file:*

tavola n°: **ELG 05**

modifiche: — *data:* — *file:*

modifiche: — *data:* — *file:*

scala: 1:200 — *modifiche:* — *data:* — *file:*

progettisti responsabili:

Dott. Ing. FRANCO FERRANDO

Via Massabò n°19 - 17021 - Alassio (Sv)

c.f. FRR FRN 46L01 A122N

Tel. 335 6565197

timbro e firma:

ORDINE DEGLI INGEGNERI DELLA PROVINCIA DI SAVONA
Dott. Ing. Franco Ferrando n° 474