

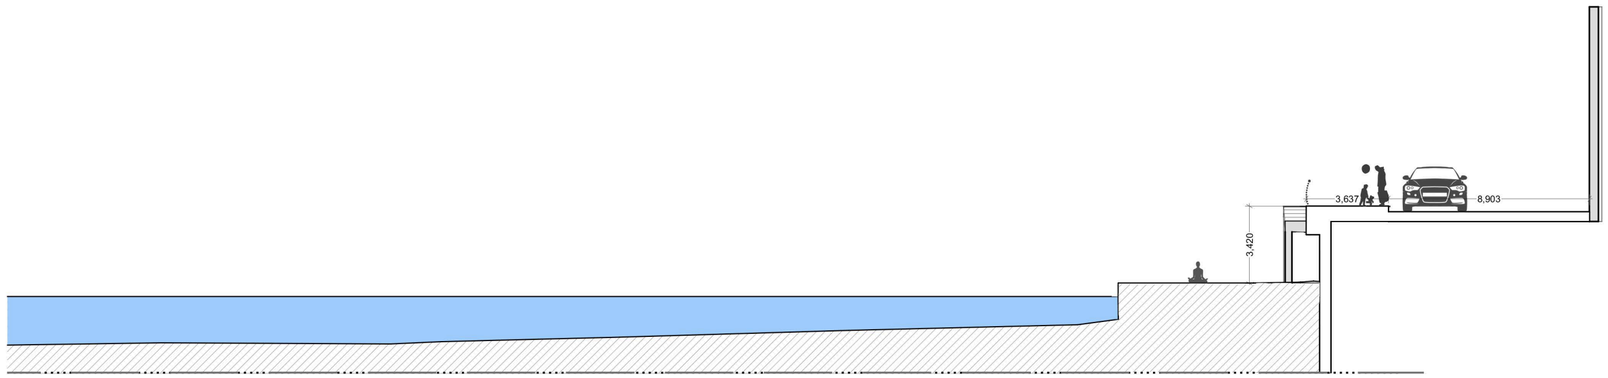



Stato di fatto - Sezione P-08 - Scala 1:200

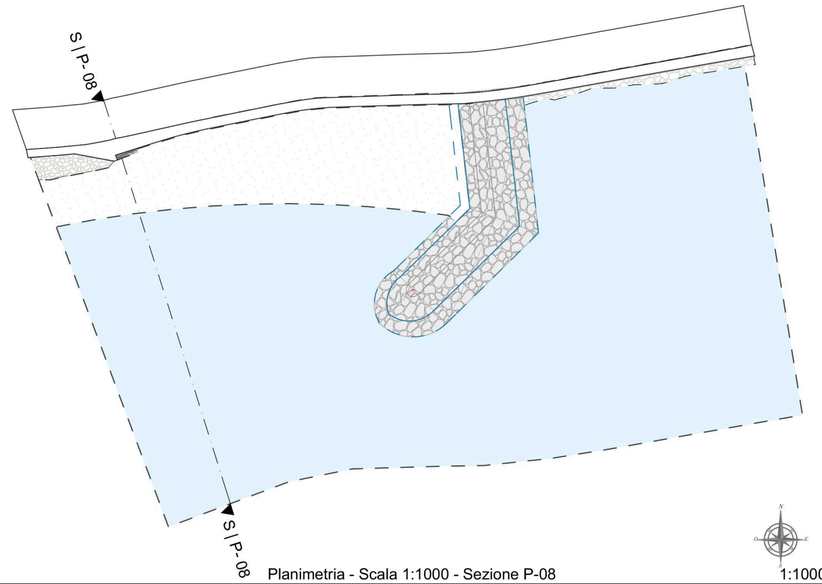



Planimetria - Scala 1:1000 - Sezione P-08

1:1000

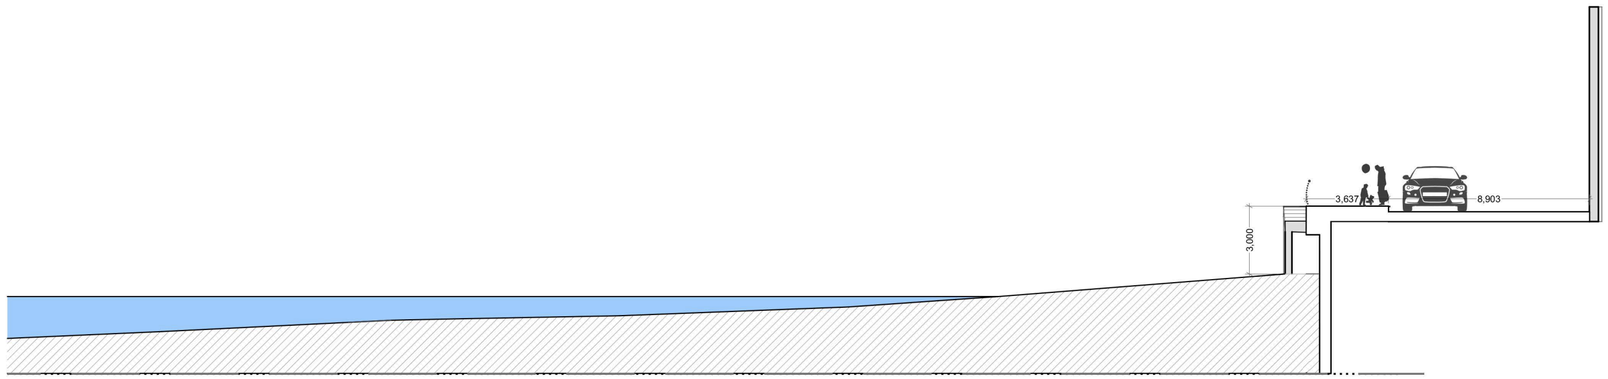


Progetto - Sezione P-08 - Scala 1:200

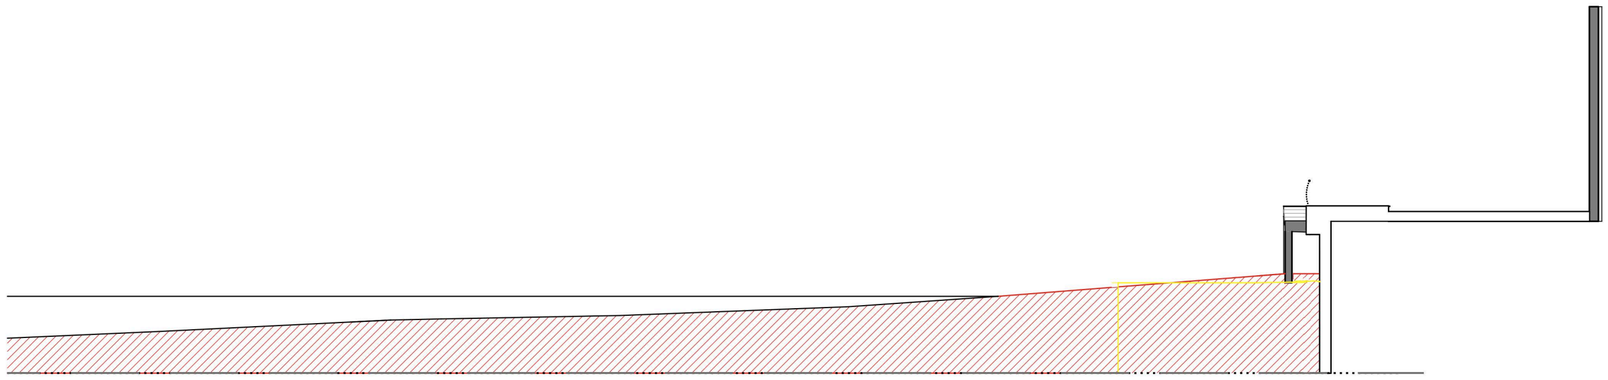

Raffronto - Sezione P-08 - Scala 1:200


LEGENDA

Nuova Costruzione

Demolizione

Provincia di Savona

COMUNE DI ALASSIO

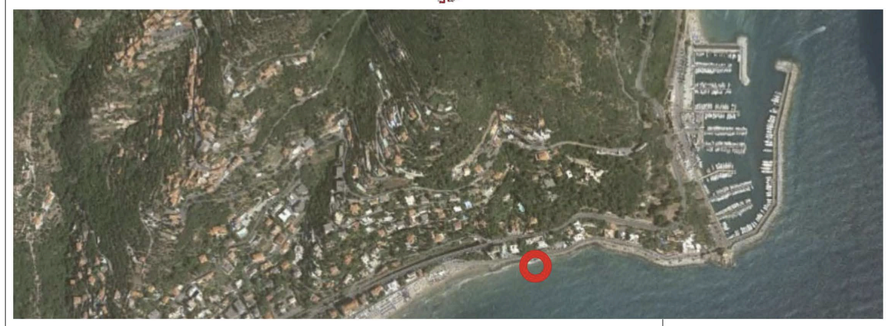

*localizzazione:*

Passeggiata Cadorna - 17021 - Alassio (Sv)

*richiedente:*

**COMUNE DI ALASSIO**
con sede in Piazza della Libertà, 3
- 17021 Alassio (Sv) -
email: protocollo@comune.alassio.sv.it
PEC: comune.alassio@legalmail.it
C.F.: 00277920096

Nella sua qualità di **COMMITTENTE**

*firma* _____

*oggetto:*

OPERE DI MESSA IN SICUREZZA DI PASSEGGIATA CADORNA MEDIANTE CREAZIONE DI PENNELLO OSTRUZIONISTICO E NUOVO ARENILE DI PROTEZIONE

*contenuto:*

SEZIONE P - 08
(Stato di fatto - Progetto - Raffronto)

*vincoli:*

Vincolo Ambientale
(Parte III D.Lgs. 42/04)

*categoria:* Progetto definitivo - esecutivo

*data:* 12/07/ 2019

*file:*

*tavola n°:*

**ELG 07**

*modifiche:* | *data:* | *file:*

*modifiche:* | *data:* | *file:*

*scala:* 1:200

*modifiche:* | *data:* | *file:*

*progettisti responsabili:*

**Dott. Ing. FRANCO FERRANDO**

Via Massabò n°19 - 17021 - Alassio (Sv)

c.f. FRR FRN 46L01 A122N

Tel. 335 6565197

*timbro e firma:*

ORDINE DEGLI INGEGNERI DELLA PROVINCIA DI SAVONA
Dott. Ing. Franco Ferrando n°474