


Sezione tipologica XX - Scala 1:100

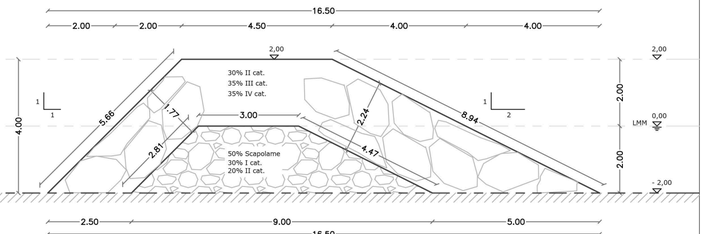

Sezione tipologica ZZ - Scala 1:100



Planimetria di Progetto - Scala 1:500

LEGENDA

fi01 Cono visuale di presa fotografica 1....,n, riguardante il fotoinserimento




fi01 : Vista dell'area di intervento da Ponente, con in evidenza il nuovo arenile con il pennello ostruzionistico



fi02 : Vista dell'area di intervento da Levante, con in evidenza il pennello ostruzionistico

Provincia di Savona

COMUNE DI ALASSIO

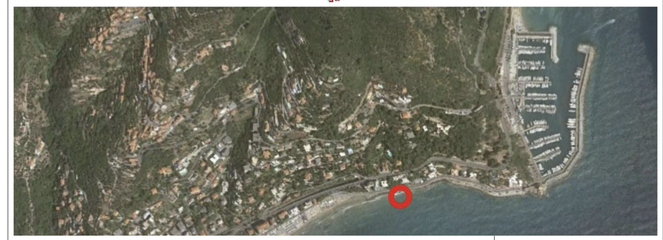

localizzazione:

Passeggiata Cadorna - 17021 - Alassio (Sv)

richiedente:

COMUNE DI ALASSIO
con sede in Piazza della Libertà, 3
- 17021 Alassio (Sv) -
email: protocollo@comune.alassio.sv.it
PEC: comune.alassio@legalmail.it
C.F.: 00277920096

Nella sua qualità di **COMMITTENTE**

firma _____

oggetto:

OPERE DI MESSA IN SICUREZZA DI PASSEGGIATA CADORNA MEDIANTE CREAZIONE DI PENNELLO OSTRUZIONISTICO E NUOVO ARENILE DI PROTEZIONE

contenuto:

PLANIMETRIA DI PROGETTO,
FOTOINSERIMENTI E SEZIONI TIPOLOGICHE

vincoli:

Vincolo Ambientale
(Parte III D.Lgs. 42/04)

categoria: Progetto definitivo - esecutivo		*data:* 12/07/ 2019	*file:*
tavola n°: **ELG 03**	*modifiche: / Integrazioni*	*data:* 16/08/ 2019	*file:*
	modifiche:	*data:*	*file:*
scala: 1:500	*modifiche:*	*data:*	*file:*

progettisti responsabili:

Dott. Ing. FRANCO FERRANDO

Via Massabò n°19 - 17021 - Alassio (Sv)

c.f. FRR FRN 46L01 A122N

Tel. 335 6565197

timbro e firma:

ORDINE DEGLI INGEGNERI DELLA PROVINCIA DI SAVONA
Dott. Ing. Franco Ferrando n°474