





Stato di fatto - Sezione 00 - Scala 1:200

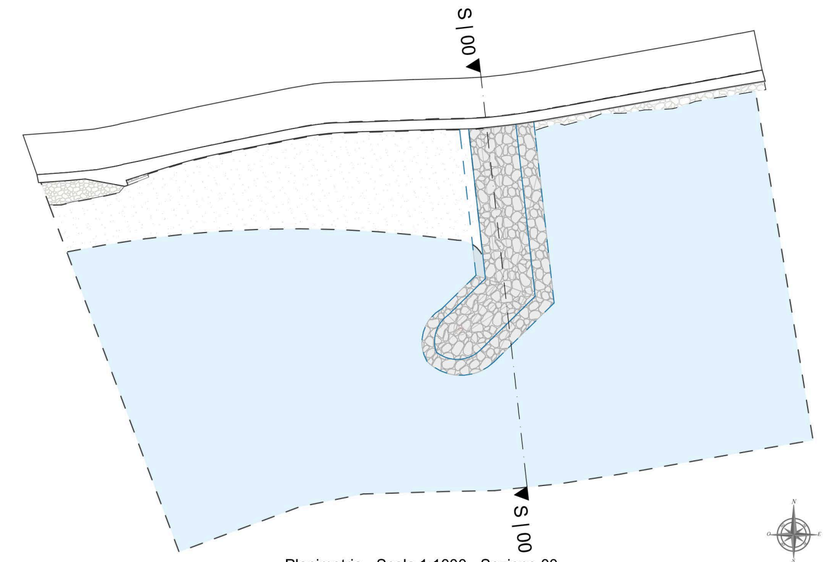


Planimetria - Scala 1:1000 - Sezione 00

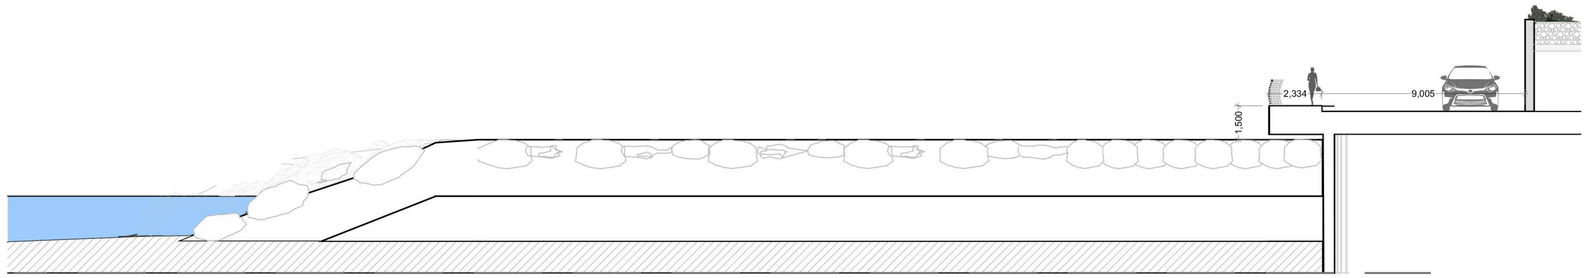


Progetto - Sezione 00 - Scala 1:200

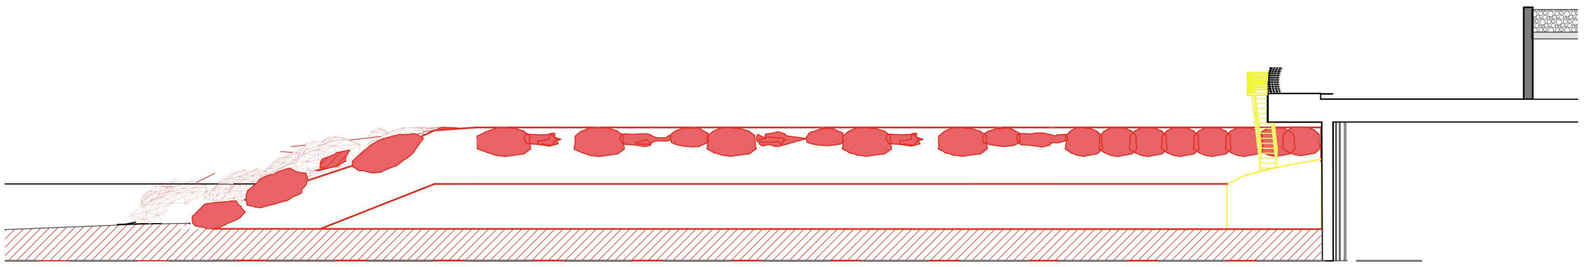


Raffronto - Sezione 00 - Scala 1:200

LEGENDA

- Nuova Costruzione
- Demolizione

Provincia di Savona

COMUNE DI ALASSIO

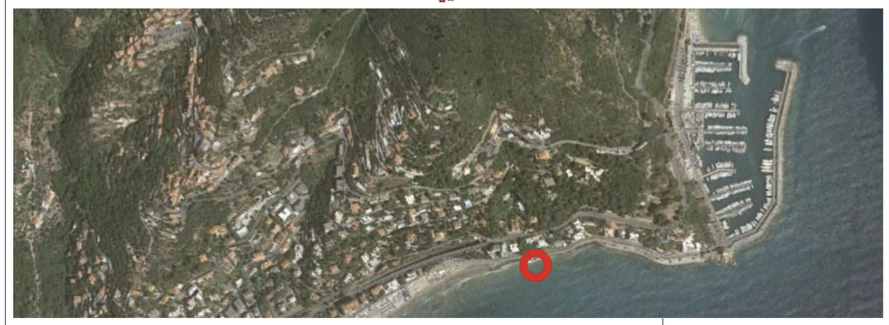

*localizzazione:*

Passeggiata Cadorna - 17021 - Alassio (Sv)

*oggetto:*

OPERE DI MESSA IN SICUREZZA DI PASSEGGIATA CADORNA MEDIANTE CREAZIONE DI PENNELLO OSTRUZIONISTICO E NUOVO ARENILE DI PROTEZIONE

*contenuto:*

SEZIONE 00
(Stato di fatto - Progetto - Raffronto)

*richiedente:*

**COMUNE DI ALASSIO**
con sede in Piazza della Libertà, 3
- 17021 Alassio (Sv) -
email: protocollo@comune.alassio.sv.it
PEC: comune.alassio@legalmail.it
C.F.: 00277920096

Nella sua qualità di **COMMITTENTE**

*firma* _____

*vincoli:*

Vincolo Ambientale
(Parte III D.Lgs. 42/04)

| | | | |
|---|---|---|---|
| *categoria:* Progetto definitivo - esecutivo | | *data:* 12/07/ 2019 | *file:* |
| *tavola n°:* **ELG 05** | *modifiche: / Integrazioni* | *data:* 16/08/ 2019 | *file:* |
| | *modifiche:* | *data:* | *file:* |
| *scala:* 1:200 | *modifiche:* | *data:* | *file:* |

*progettisti responsabili:*

**Dott. Ing. FRANCO FERRANDO**

Via Massabò n°19 - 17021 - Alassio (Sv)

c.f. FRR FRN 46L01 A122N

Tel. 335 6565197

*timbro e firma:*

