
Sfondi: Limiti Amministrativi Provinciali

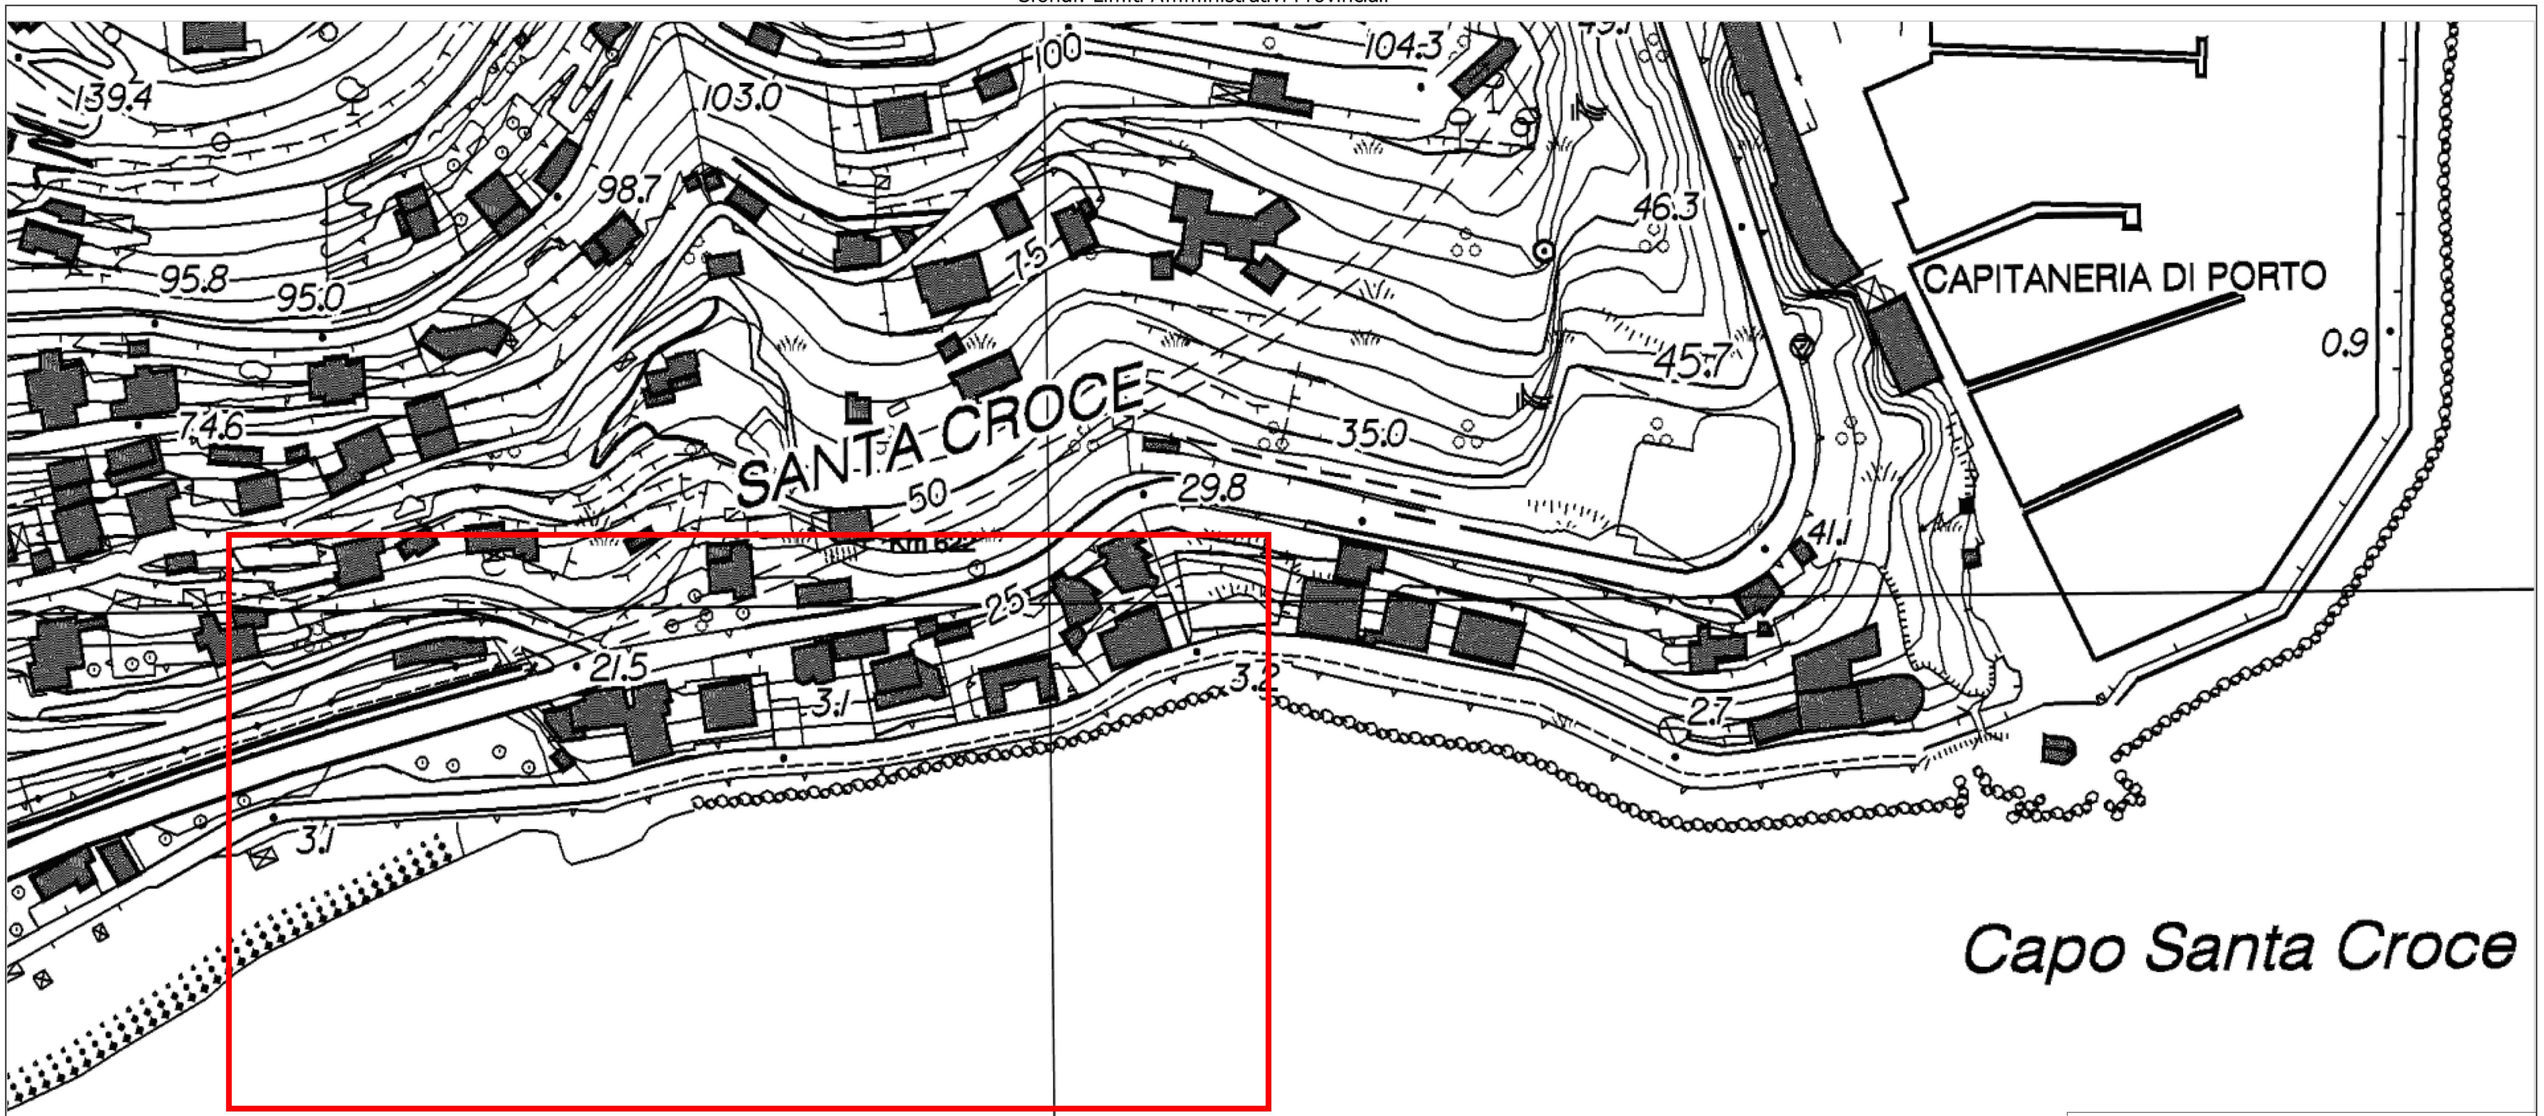

Capo Santa Croce

.IMONI

CTR - CARTA TECNICA REGIONALE 1:1000 - 2007/2013 - II Edizione 3D/DB Topografico - Fonte GEOPORTALE REGIONE LIGURIA

LEGENDA

Area di intervento

Provincia di Savona

COMUNE DI ALASSIO



localizzazione:

Passeggiata Cadorna - 17021 - Alassio (SV)

richiedente:

COMUNE DI ALASSIO
con sede in Piazza della Libertà, 3
-17021 Alassio (SV) -
email: protocollo@comune.alassio.sv.it
PEC: comune.alassio@legalmail.it
C.F.: 81077300096
Nella sua qualità di **COMMITTENTE**

Firma _____

oggetto:

OPERE DI MESSA IN SICUREZZA DI PASSEGGIATA CADORNA MEDIANTE CREAZIONE DI PENNELLO OSTRUZIONISTICO E NUOVO ARENILE DI PROTEZIONE

contenuto:

PLANIMETRIA GENERALE SU CARTA TECNICA REGIONALE
CON STATO DI FATTO

vincoli:

Vincolo Ambientale
(Parte III D.Lgs. 42/04)

categoria			*data:*	*file:*
Progetto definitivo - esecutivo			12/07/2019	
elaborato n°:	*modifiche:*	**/ Integrazioni**	*data:*	*file:*
ELG 09	*modifiche:*		*data:*	*file:*
	modifiche:		*data:*	*file:*

SCALA 1:1000

progettisti responsabili:

Dott. Ing. FRANCO FERRANDO
via Massabò n.19 - 17021 - Alassio (SV)
c.f. FRR FRN 46L01 A122N
Tel. 335 6569197

timbro e firma:

ORDINE DEGLI INGEGNERI DELLA PROVINCIA DI SAVONA
Dott. Ing. Franco Ferrando n° 874