
Sfondi: Limiti Amministrativi Provinciali

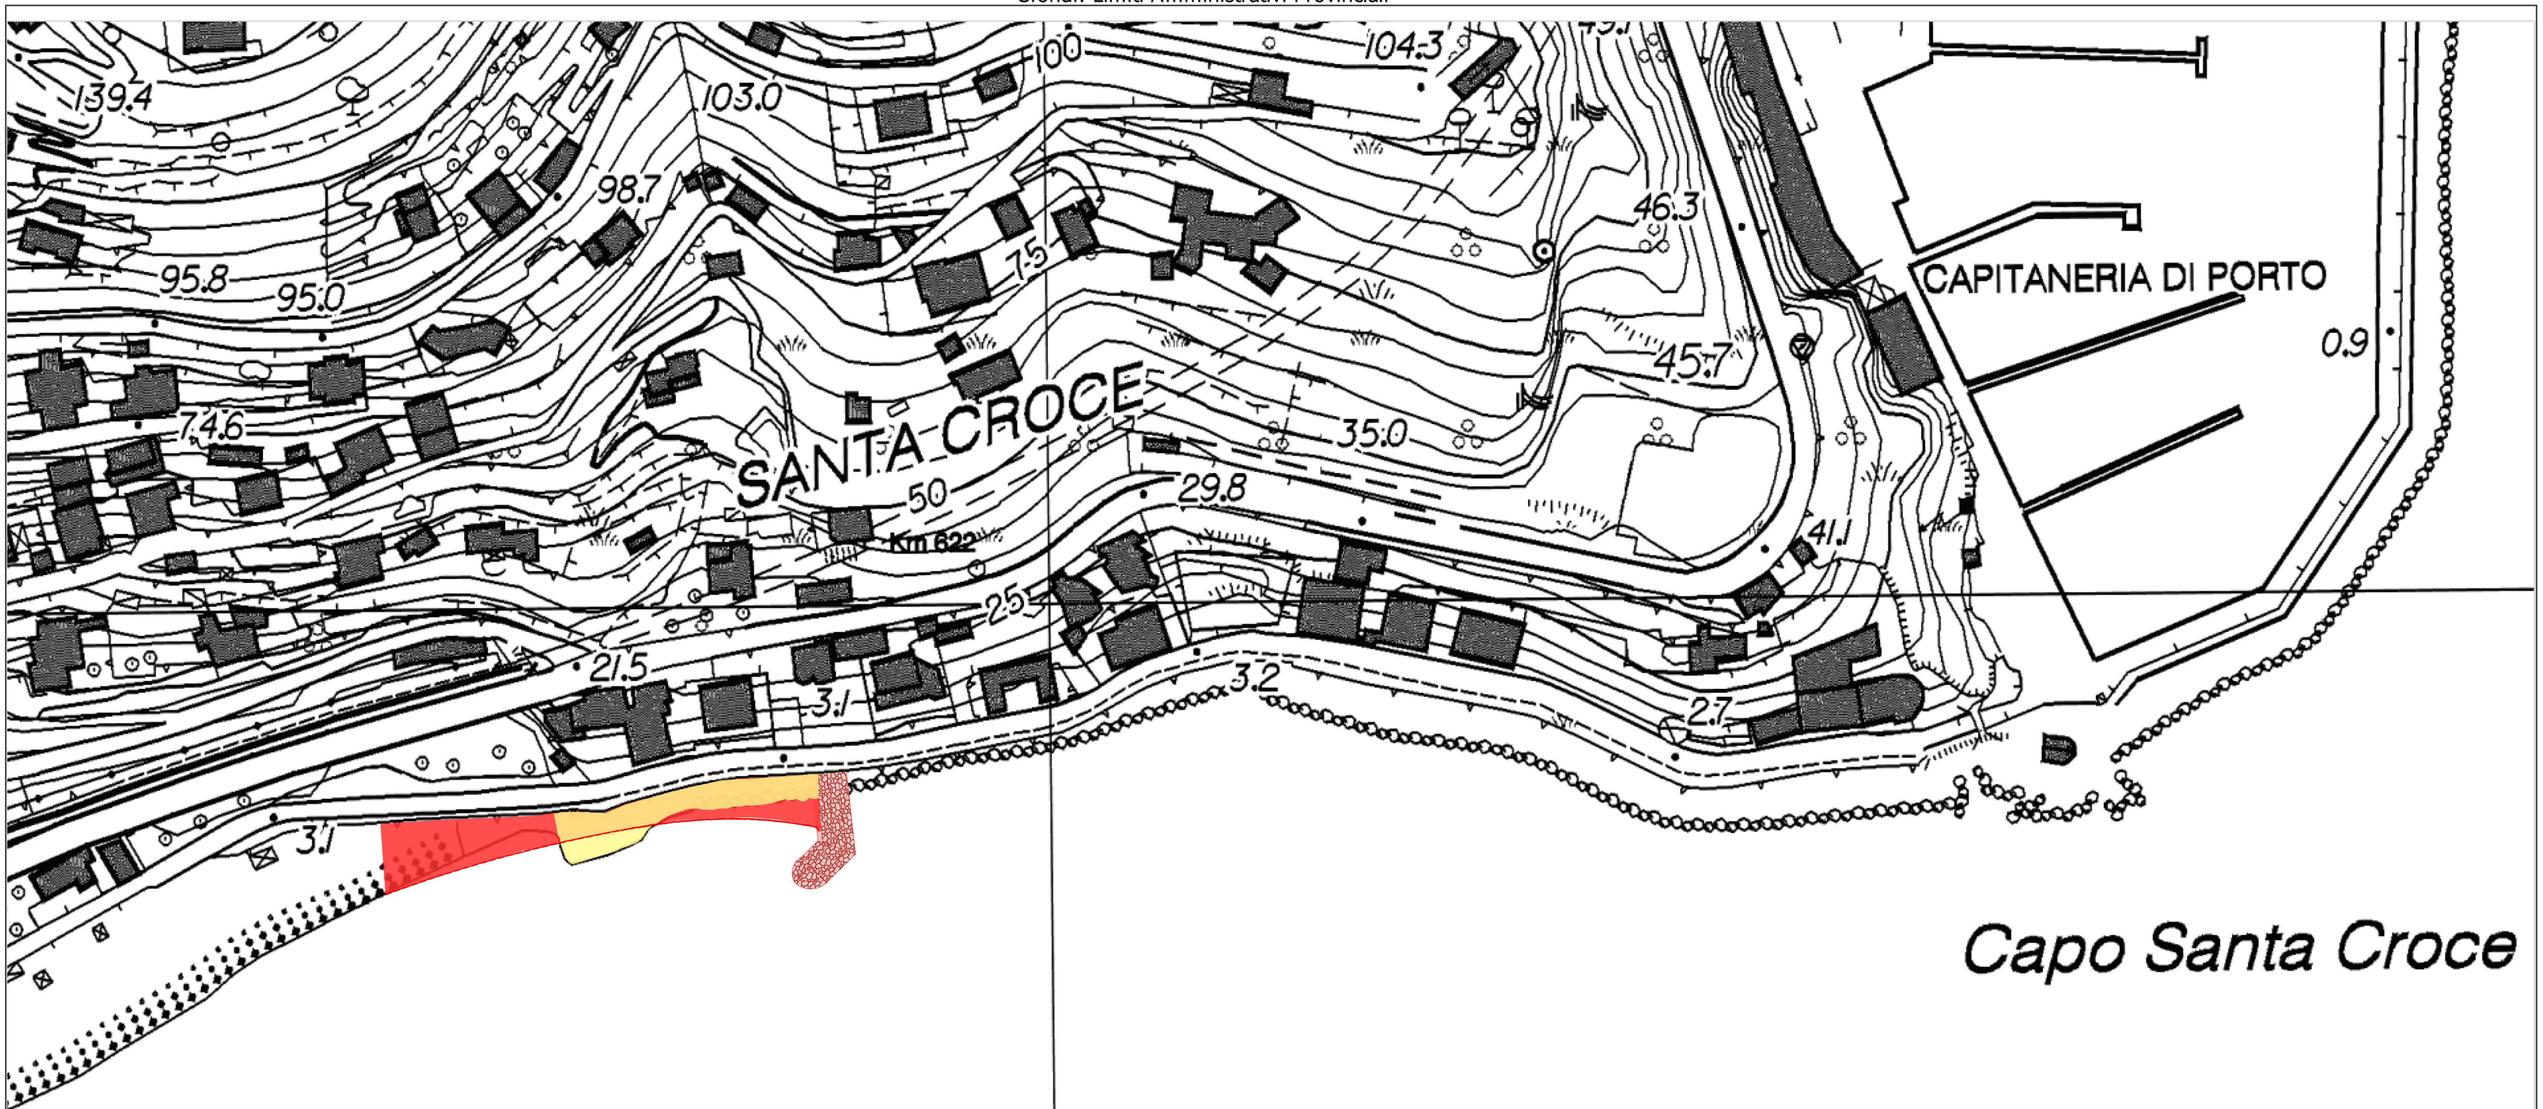

Capo Santa Croce

CTR - CARTA TECNICA REGIONALE 1:1000 - 2007/2013 - II Edizione 3D/DB Topografico - Fonte GEOPORTALE REGIONE LIGURIA

LEGENDA

- Nuova linea di battigia presunta a regime
- Nuovo arenile in progetto
- Parti di berma da demolire

Provincia di Savona
COMUNE DI ALASSIO



località:
Passeggiata Cadorna - 17021 - Alassio (SV)

richiedente:
COMUNE DI ALASSIO
con sede in Piazza della Libertà, 3
-17021 Alassio (SV) -
email: protocollo@comune.alassio.sv.it
PEC: comune.alassio@legalmail.it
C.F.: 81077300096
Nella sua qualità di **COMMITTENTE**
Firma _____

oggetto:
OPERE DI MESSA IN SICUREZZA DI PASSEGGIATA CADORNA MEDIANTE CREAZIONE DI PENNELLO OSTRUZIONISTICO E NUOVO ARENILE DI PROTEZIONE

contenuto:
PLANIMETRIA GENERALE SU CARTA TECNICA REGIONALE CON RAFFRONTO

vincoli:
Vincolo Ambientale (Parte III D.Lgs. 42/04)

categoria			
Progetto definitivo - esecutivo		*data:* 12/07/2019	*file:*
elaborato n°: **ELG 11**	*modifiche:* **/ Integrazioni**	*data:* **16/08/2019**	*file:*
	modifiche:	*data:*	*file:*
	modifiche:	*data:*	*file:*

SCALA 1:1000

progettisti responsabili:

Dott. Ing. FRANCO FERRANDO
via Massabò n.19 - 17021 - Alassio (SV)
c.f. FRR FRN 46L01 A122N
Tel. 335 6569197

timbro e firma:

