

SEZIONE 1

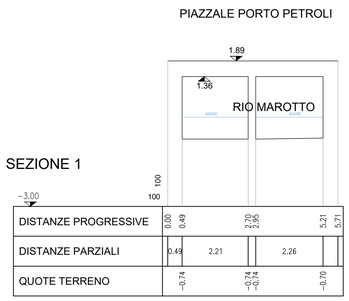


DISTANZE PROGRESSIVE	0.00	0.49	2.70	2.95	5.21	5.71
DISTANZE PARZIALI	0.49	2.21		2.26		
QUOTE TERRENO	−0.74		−0.74	−0.74	−0.70	

SEZIONE 2

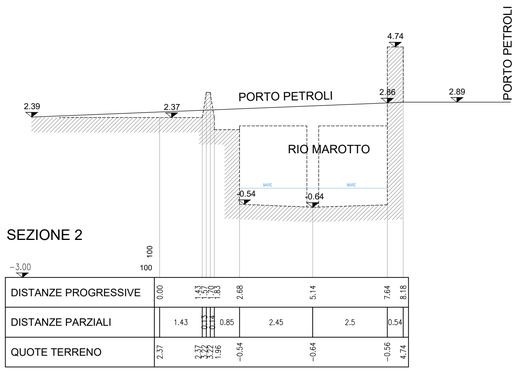


DISTANZE PROGRESSIVE	0.00	1.43	1.57	1.83	2.68	5.14	7.64	8.18
DISTANZE PARZIALI	1.43	0.14	0.85		2.45	2.5	0.54	
QUOTE TERRENO	2.37	3.77	−0.54		−0.64		−0.56	4.74

SEZIONE 3

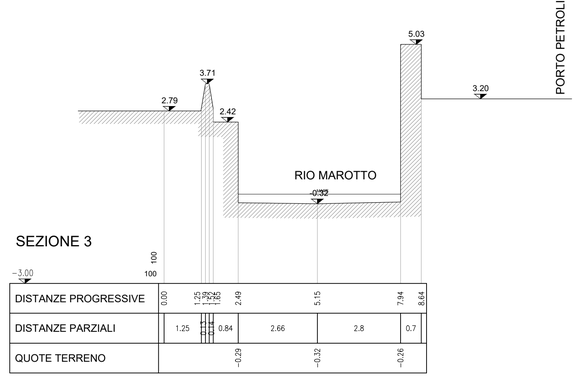


DISTANZE PROGRESSIVE	0.00	1.25	1.39	1.82	2.49	5.15	7.94	8.64
DISTANZE PARZIALI	1.25	0.14	0.43	0.84	2.66	2.8	0.7	
QUOTE TERRENO				−0.29		−0.32	−0.26	

SEZIONE 4

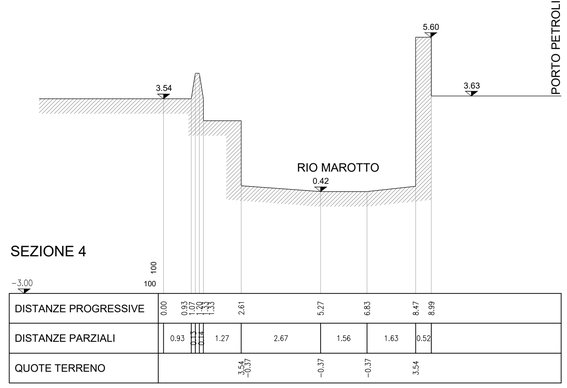


DISTANZE PROGRESSIVE	0.00	0.93	1.07	1.34	1.53	2.81	5.27	6.83	8.47	8.99
DISTANZE PARZIALI	0.93	0.14	0.27	0.19	1.27	2.67	1.56	1.63	0.52	
QUOTE TERRENO		3.54	−0.37		−0.37		3.54			

SEZIONE 7

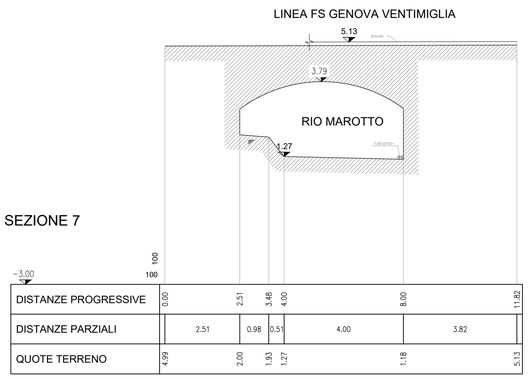


DISTANZE PROGRESSIVE	0.00	2.51	3.49	4.00	8.00	11.82
DISTANZE PARZIALI	2.51	0.98	0.51	4.00	3.82	
QUOTE TERRENO	4.99	2.00	1.93	1.27	1.18	5.13

SEZIONE 5

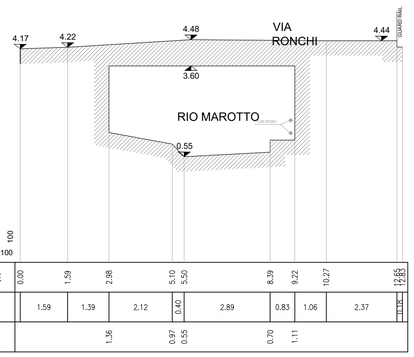


DISTANZE PROGRESSIVE	0.00	1.59	2.98	5.10	5.50	8.39	9.22	10.27	12.65	12.83
DISTANZE PARZIALI	1.59	1.39	2.12	0.40	2.89	0.83	1.06	2.37	0.18	
QUOTE TERRENO		1.36		0.97	0.55	0.70	1.11			

SEZIONE 6

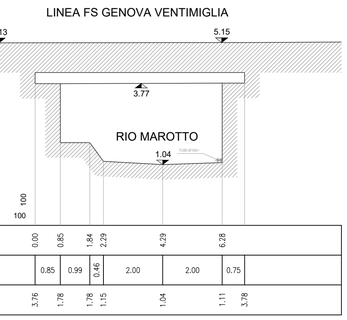


DISTANZE PROGRESSIVE	0.00	0.85	1.84	2.29	4.29	6.28		
DISTANZE PARZIALI	0.85	0.99	0.46	2.00	2.00	0.75		
QUOTE TERRENO	3.76	1.78	1.78	1.15	1.04	1.11	3.78	

SEZIONE 8

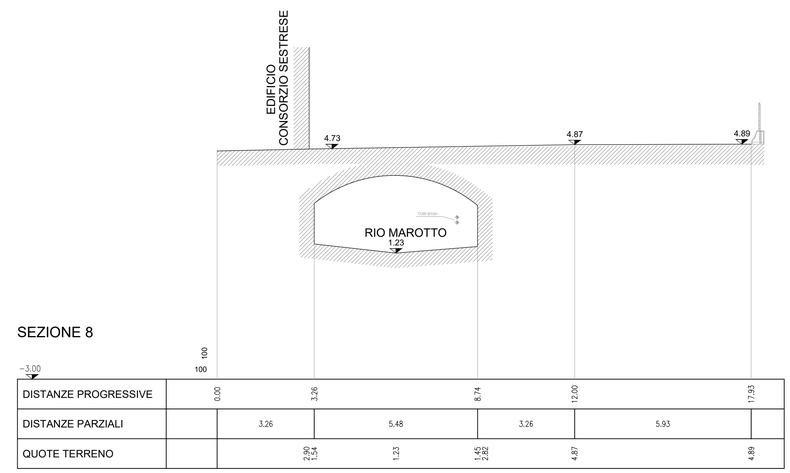

DISTANZE PROGRESSIVE	0.00	3.26	8.74	12.00	17.93	
DISTANZE PARZIALI		3.26	5.48	3.26	5.93	
QUOTE TERRENO		2.90 1.54	1.23	1.45 2.82	4.87	4.89

SEZIONE 9

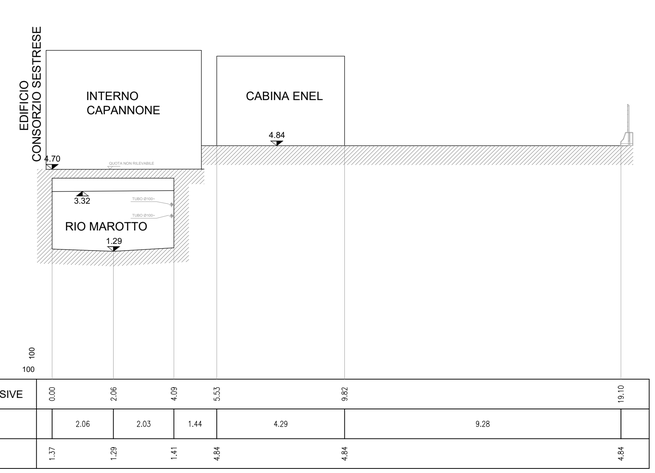

DISTANZE PROGRESSIVE	0.00	2.06	4.09	5.53	9.82		19.10
DISTANZE PARZIALI		2.06	2.03	1.44	4.29	9.28	
QUOTE TERRENO	1.37	1.29	1.41	4.84	4.84		4.84

ITEC engineering

COMUNE DI GENOVA

Committente:

Titolo:

INTERVENTI DI ADEGUAMENTO IDRAULICO
DEI RIVI MAROTTO E MONFERRATO A GENOVA-MULTEDO.

Livello di progetto:
DEFINITIVO

Tavola n°:
GEN-005

Oggetto:

SEZIONI STATO ATTUALE RIO MAROTTO
DALLA N° 1 alla N° 9

Scala:
1:100

Codice Progetto:
P072-14

Firme:

Nome File:
P072-14-D-DI-GEN-005-A

ORDINE DEGLI INGEGNERI DELLA PROVINCIA DI GENOVA — DANIELE GUERRIERI — INGEGNERE — Civile ed Ambientale — Industriale — dell'Informazione — A 958

ORDINE DEGLI INGEGNERI DELLA PROVINCIA DI GENOVA — Dott. Ing. PIETRO MISURALE — 5390

Rev.	Modifiche / Revisioni	Redatto	Data	Contr./Appr.	Data
A	PRIMA EMISSIONE	AG	31-07-2018	PM/DG	31-07-2018
B		-	-	-	-
C		-	-	-	-
	-	-	-	-	-

ITEC engineering S.r.l.
19038 SARZANA (SP)
Via Variante Aurelia, 98
TEL. +39 0187 610532
info@itec-engineering.it

16129 GENOVA
Via Antonio Cecchi, 7/9-10
TEL. +39 010 5959690
www.itec-engineering.it

ASSOCIATO oice CONFINDUSTRIA

Sistema Certificato UNI EN ISO 9001 SC 10-25886/AF 34

E' vietata a norma di legge la riproduzione, anche parziale, non autorizzata di questo documento.