

SEZIONE 10

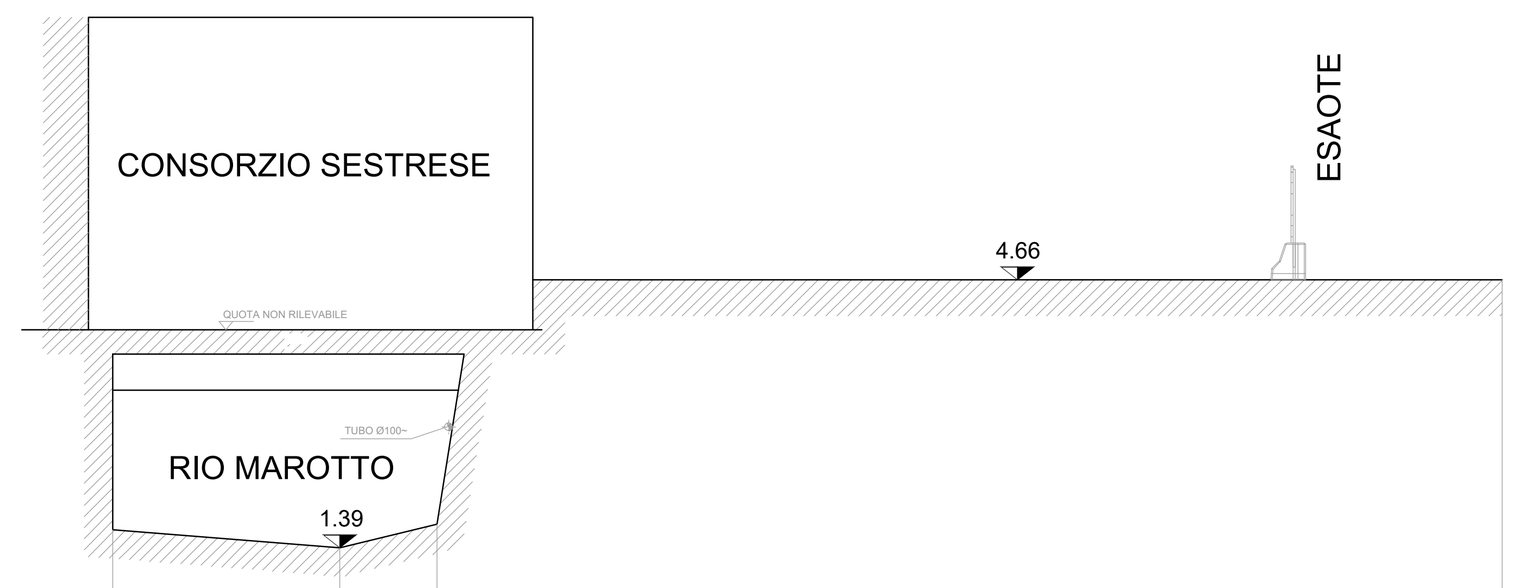

−2.00 — 100 / 100

DISTANZE PROGRESSIVE	0.00 · 2.77 · 3.95 · 16.94
DISTANZE PARZIALI	2.77 · 1.18 · 12.99
QUOTE TERRENO	1.61 · 1.39 · 1.68 · 4.66 · 4.66


SEZIONE 11

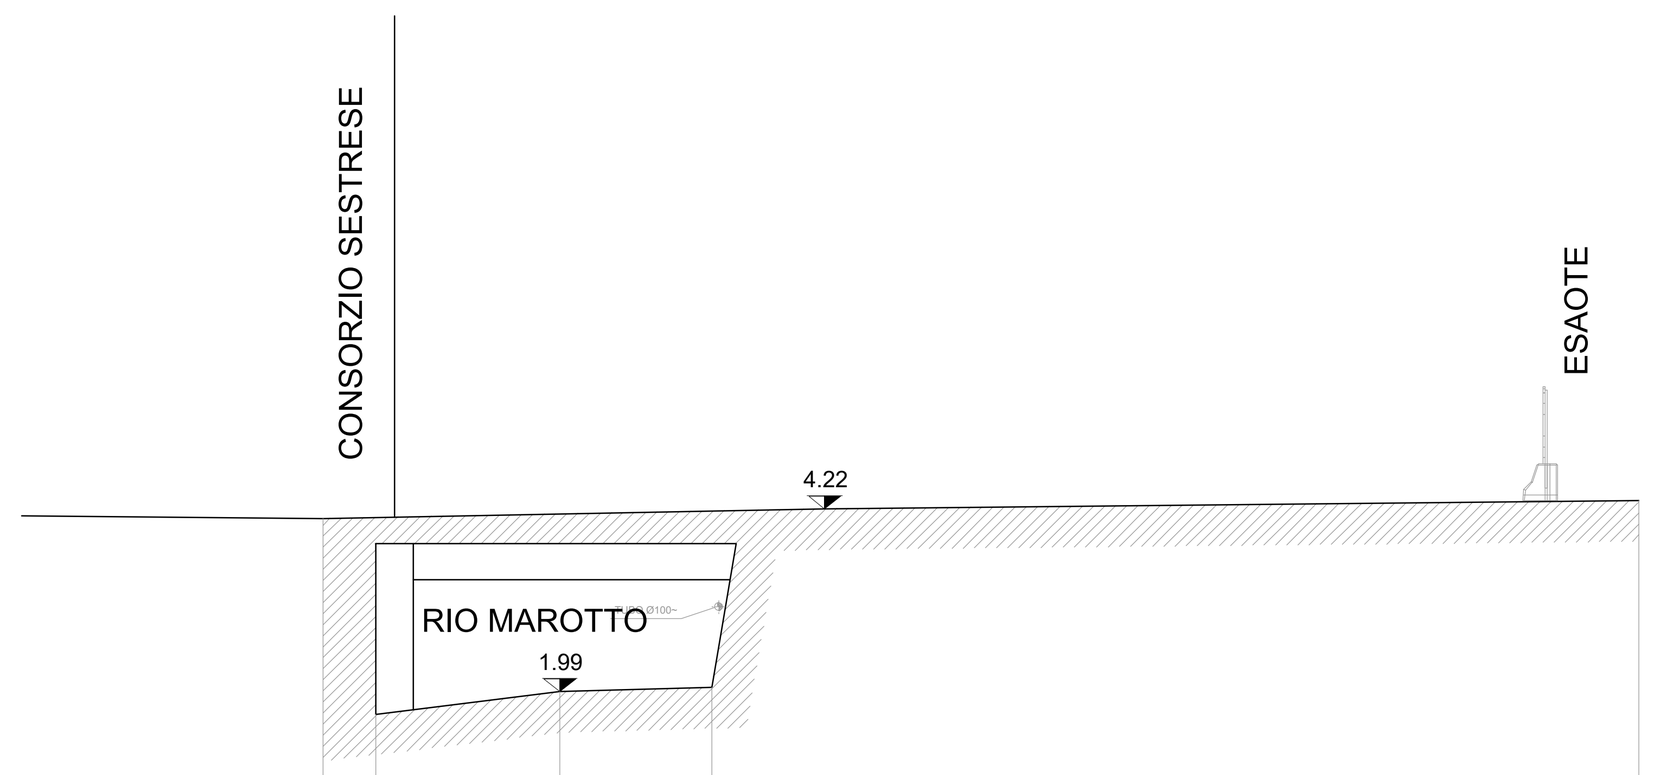

−2.00 — 100 / 100

DISTANZE PROGRESSIVE	0.00 · 0.64 · 2.89 · 4.74 · 16.04
DISTANZE PARZIALI	0.64 · 2.25 · 1.85 · 11.30
QUOTE TERRENO	4.10 · 1.71 · 1.99 · 2.04 · 4.32


SEZIONE 12

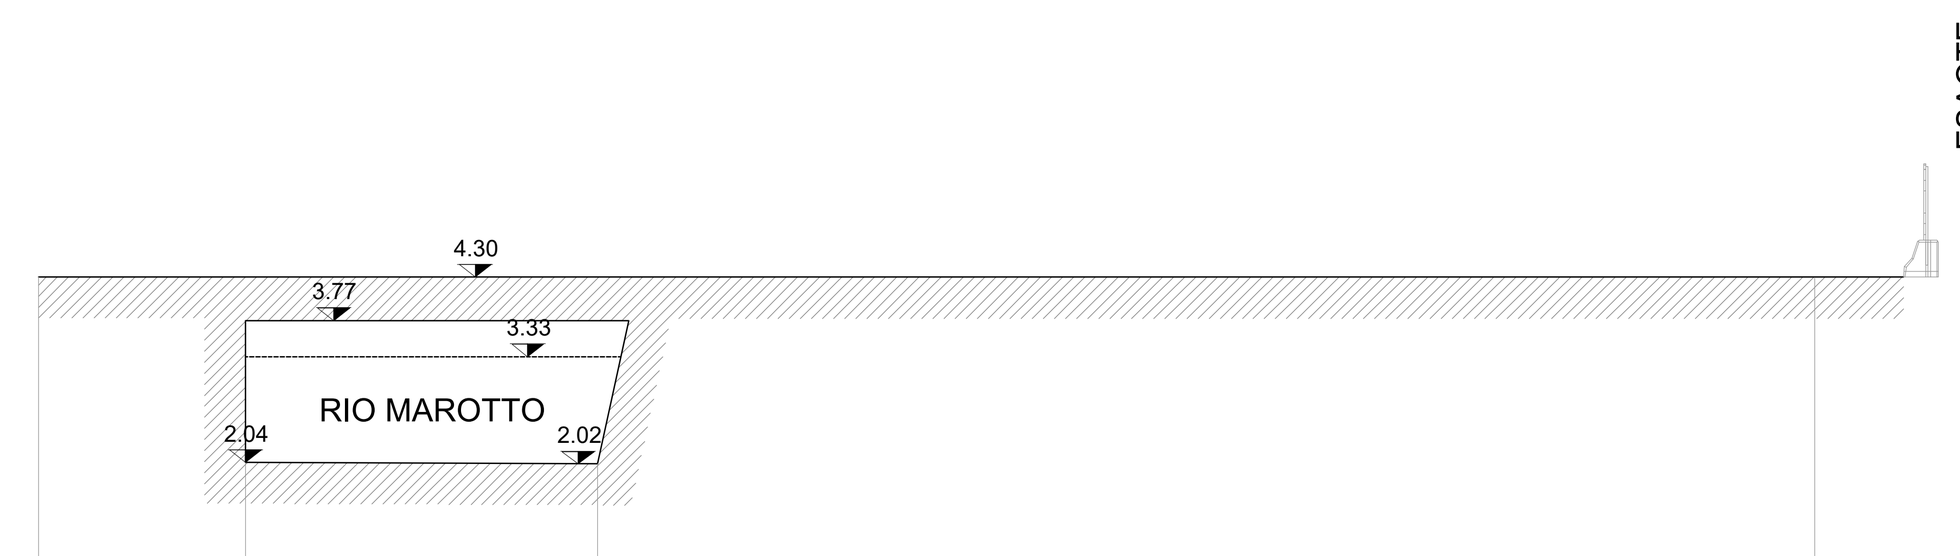

−2.00 — 100 / 100

DISTANZE PROGRESSIVE	0.00 · 2.53 · 6.82 · 21.67
DISTANZE PARZIALI	2.53 · 4.29 · 14.86
QUOTE TERRENO	4.30 · 2.04 · 2.02 · 4.29

SEZIONE 13

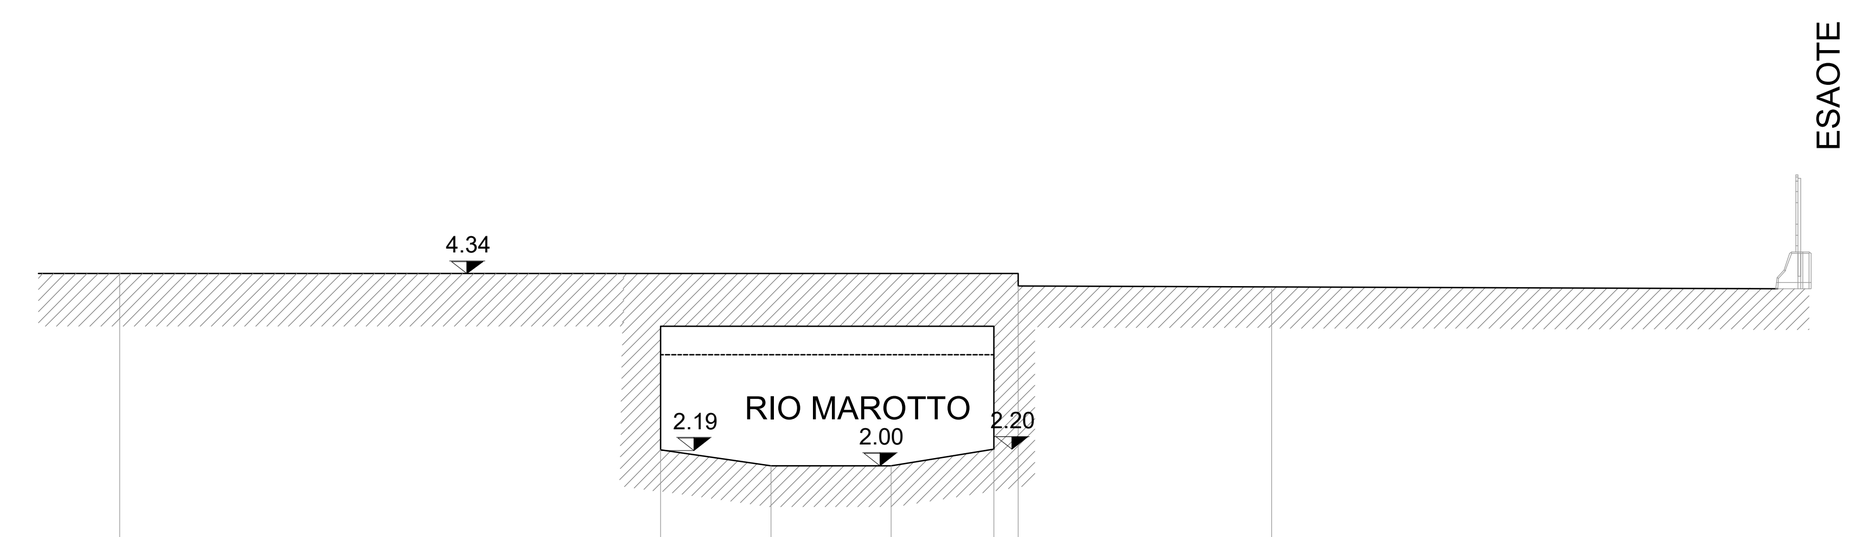

−2.00 — 100 / 100

DISTANZE PROGRESSIVE	0.00 · 6.60 · 7.94 · 9.40 · 10.66 · 10.86 · 14.05
DISTANZE PARZIALI	6.60 · 1.34 · 1.46 · 1.25 · 0.30 · 3.40
QUOTE TERRENO	4.34 · 2.19 · 2.00 · 2.00 · 2.20 · 4.19 · 4.34 · 4.16


SEZIONE 15



−2.00 — 100 / 100

DISTANZE PROGRESSIVE	0.00 · 5.84 · 9.77 · 15.75
DISTANZE PARZIALI	5.84 · 3.93 · 5.98
QUOTE	4.30 · 4.20 · 2.18 · 2.21 · 4.15 · 4.18


SEZIONE 16

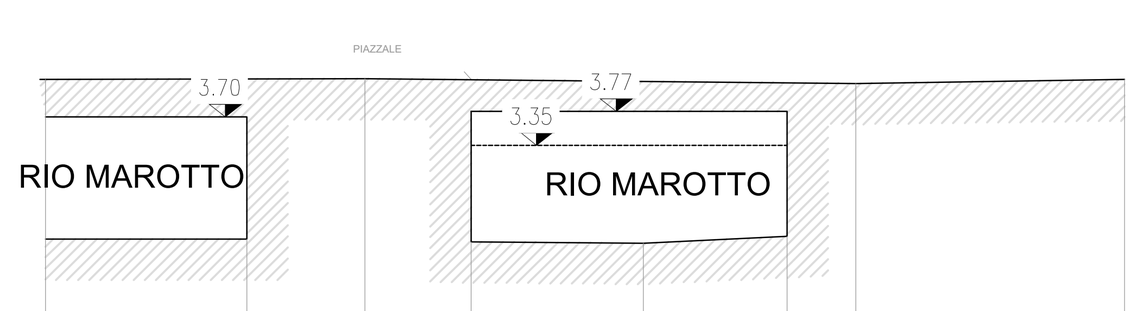

−2.00 — 100 / 100

DISTANZE PROGRESSIVE	0.00 · 2.45 · 3.89 · 5.19 · 7.29 · 9.04 · 9.88 · 13.22
DISTANZE PARZIALI	2.45 · 1.44 · 1.30 · 2.10 · 1.75 · 0.84 · 3.27
QUOTE	4.16 · 2.21 · 4.17 · 2.18 · 2.16 · 2.24 · 4.11 · 4.15


SEZIONE 17

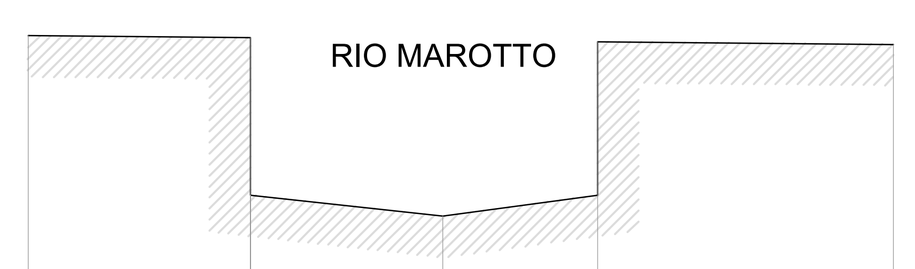

−2.00 — 100 / 100

DISTANZE PROGRESSIVE	0.00 · 2.71 · 5.06 · 6.94 · 10.55
DISTANZE PARZIALI	2.71 · 2.35 · 1.89 · 3.61
QUOTE	4.41 · 4.38 · 2.47 · 2.21 · 2.47 · 4.34 · 4.31


SEZIONE 18

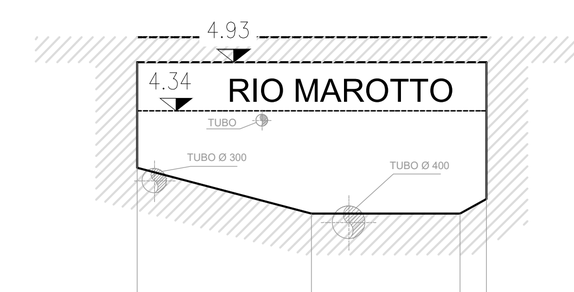

−2.00 — 100 / 100

DISTANZE PROGRESSIVE	0.00 · 2.13 · 3.94 · 4.26
DISTANZE PARZIALI	2.13 · 1.81 · 0.32
QUOTE	[illegible] · 3.08 · 3.08 · [illegible]


SEZIONE 19

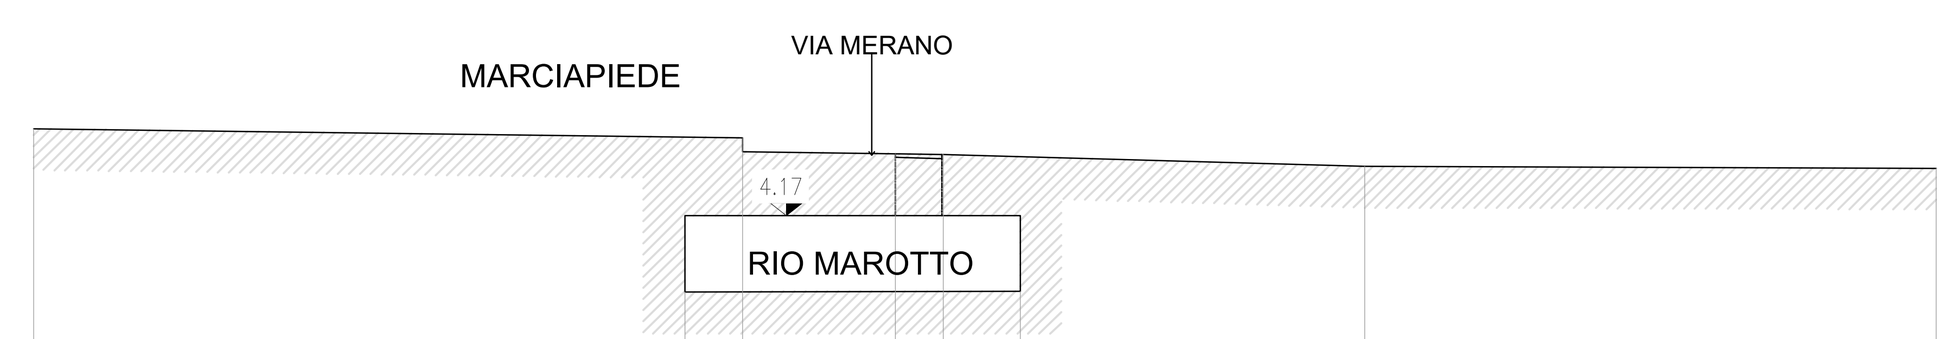

−2.00 — 100 / 100

DISTANZE PROGRESSIVE	0.00 · 7.93 · 8.64 · 10.51 · 11.09 · 12.03 · 16.22 · 23.19
DISTANZE PARZIALI	7.93 · 0.71 · 1.86 · 0.58 · 0.94 · 4.20 · 6.97
QUOTE	5.23 · 5.12 · 4.95 · 4.93 · 4.91 · 4.77 · 4.75


SEZIONE 19.05

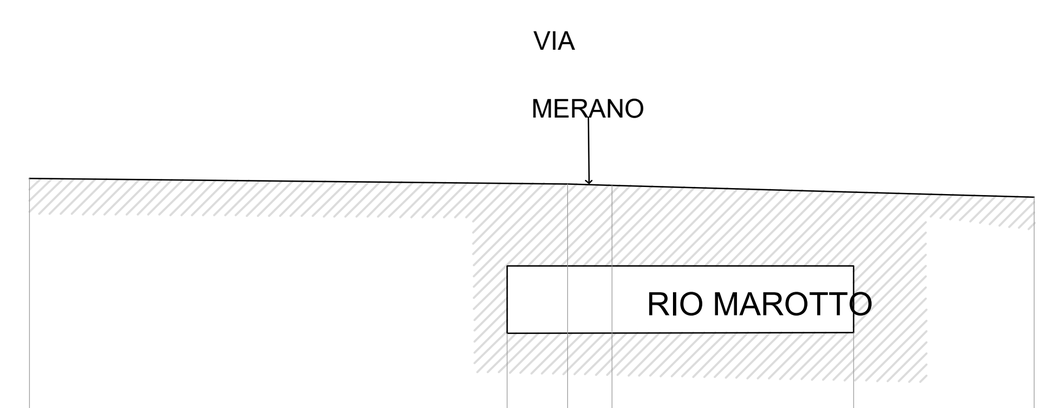

−2.00 — 100 / 100

DISTANZE PROGRESSIVE	0.00 · 5.82 · 6.56 · 7.10 · 10.05 · 12.25
DISTANZE PARZIALI	5.82 · 0.74 · 0.54 · 2.95 · 2.20
QUOTE	5.20 · 3.32 · 5.14 · 5.12 · 3.32 · 4.98


SEZIONE 20

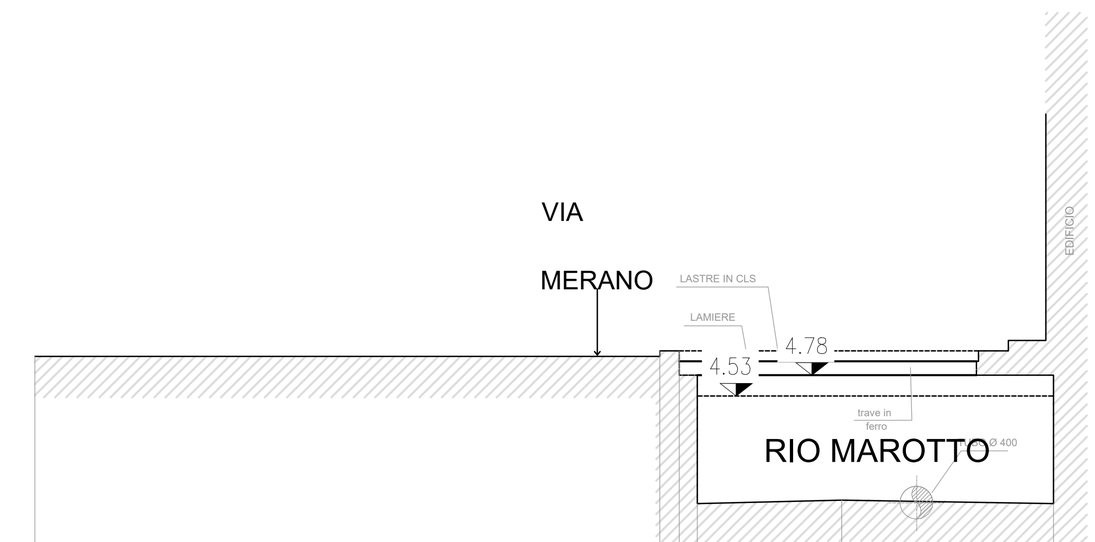

−2.00 — 100 / 100

DISTANZE PROGRESSIVE	0.00 · 7.62 · 7.85 · 8.08 · 9.84 · 12.42
DISTANZE PARZIALI	7.62 · 0.23 · 0.22 · 1.76 · 2.58
QUOTE	5.01 · 5.08 · 5.08 · 4.78 · 4.78 · 3.21 · 3.26 · 4.78


SEZIONE 22

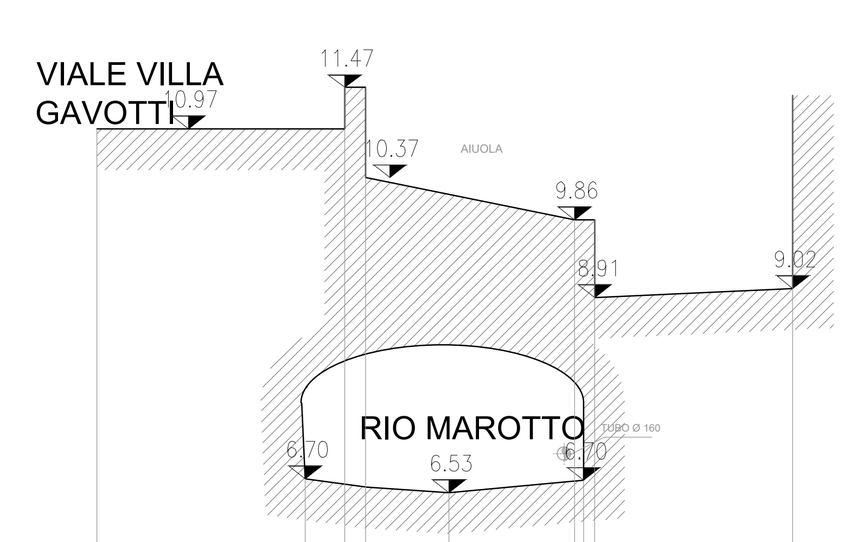

4.00 — 100 / 100

DISTANZE PROGRESSIVE	0.00 · 8.49
DISTANZE PARZIALI	3.03 · 0.25 · 2.41
QUOTE TERRENO	10.97 · 10.97 · 11.47 · 10.37 · 9.86 · 9.86 · 8.91 · 9.02


SEZIONE 23

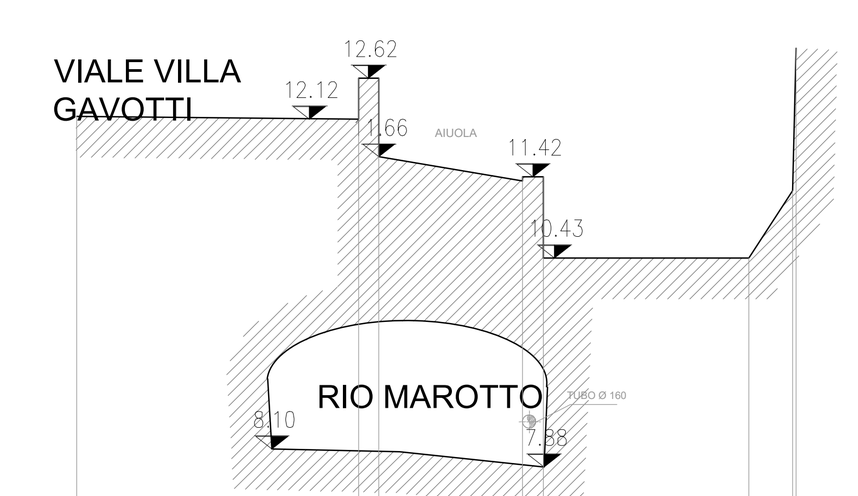

5.00 — 100 / 100

DISTANZE PROGRESSIVE	0.00 · 3.44 · 3.69 · 5.44 · 5.69 · 8.20 · 8.74 · 8.78
DISTANZE PARZIALI	3.44 · 0.25 · 1.75 · 0.25 · 2.50 · 0.54
QUOTE TERRENO	12.12 · 12.12 · 12.62 · 11.66 · 11.42 · 10.43 · 10.39 · 11.21 · 12.95


SEZIONE 24

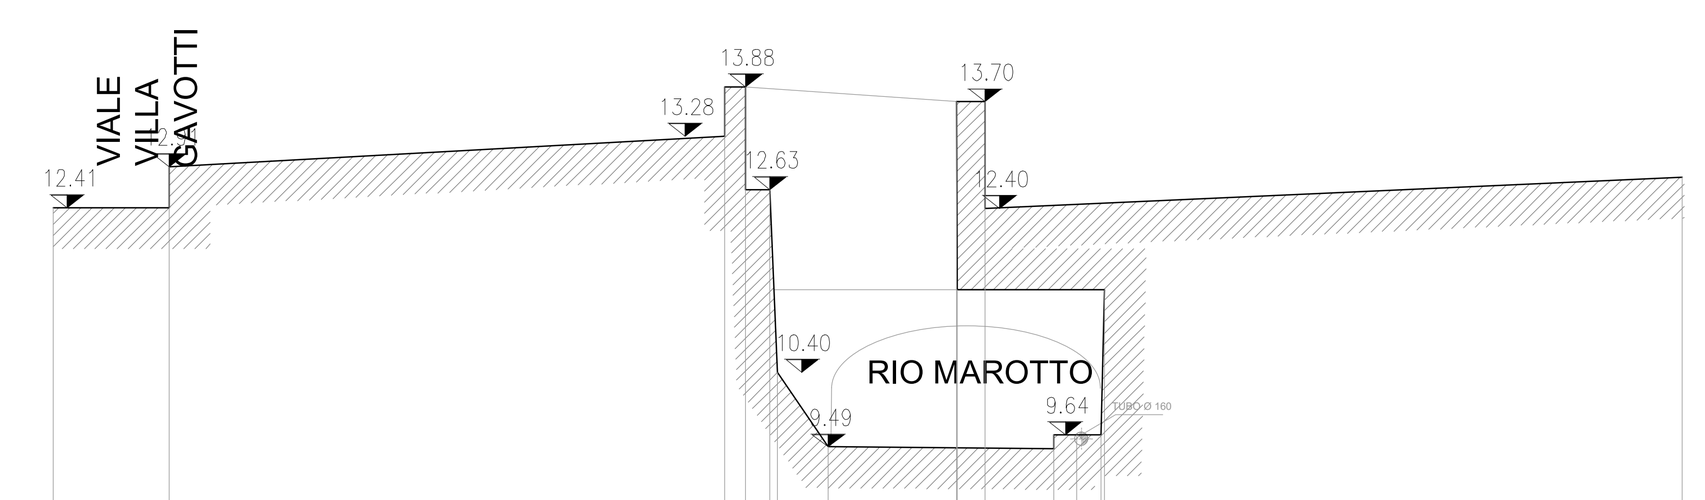

5.00 — 100 / 100

DISTANZE PROGRESSIVE	0.00 · 1.41 · 8.20 · 8.45 · 8.75 · [illegible] · 9.45 · [illegible] · 11.37 · 12.21 · 12.48 · [illegible] · 19.87
DISTANZE PARZIALI	1.41 · 6.78 · 0.25 · 0.30 · 0.62 · 1.75 · 0.34 · 0.28 · 0.30
QUOTE TERRENO	12.41 · 12.41 · 12.91 · 13.28 · 13.88 · 12.63 · 10.40 · 12.63 · 9.49 · 9.47 · 9.64 · 9.64 · 9.64 · 11.41 · 12.78


SEZIONE 27

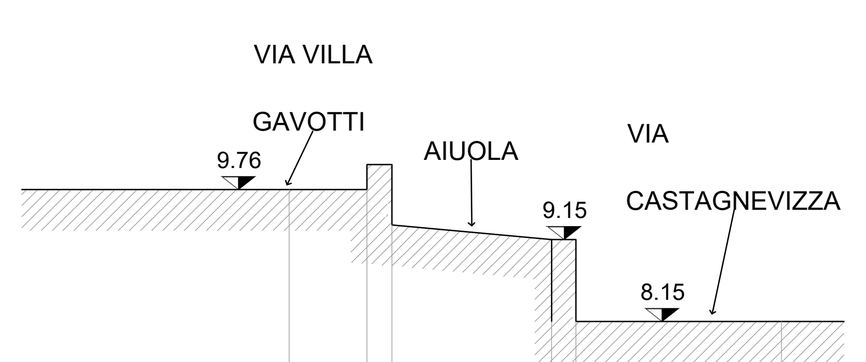

1.00 — 100 / 100

DISTANZE PROGRESSIVE	0.00 · 0.95 · 1.25 · 3.20 · 3.50 · 6.00
DISTANZE PARZIALI	0.95 · 0.30 · 1.95 · 0.30 · 2.50
QUOTE TERRENO	9.76 · 9.76 · 10.06 · 10.06 · 9.33 · 9.15 · 9.15 · 8.15 · 8.15


SEZIONE 28

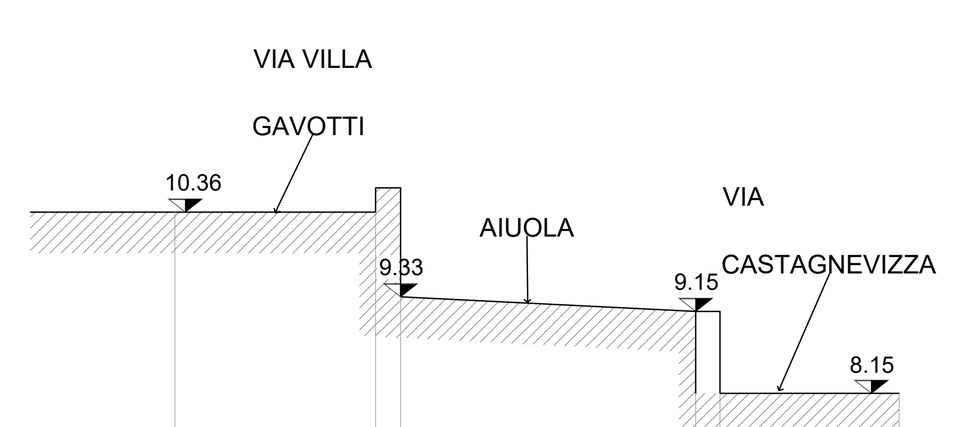

3.00 — 100 / 100

DISTANZE PROGRESSIVE	0.00 · 2.45 · 2.75 · 6.35 · 6.65 · 8.83
DISTANZE PARZIALI	2.45 · 0.30 · 3.60 · 0.30 · 2.18
QUOTE TERRENO	10.36 · 10.36 · 10.66 · 10.66 · 9.33 · 9.15 · 8.15 · 8.15


SEZIONE 32

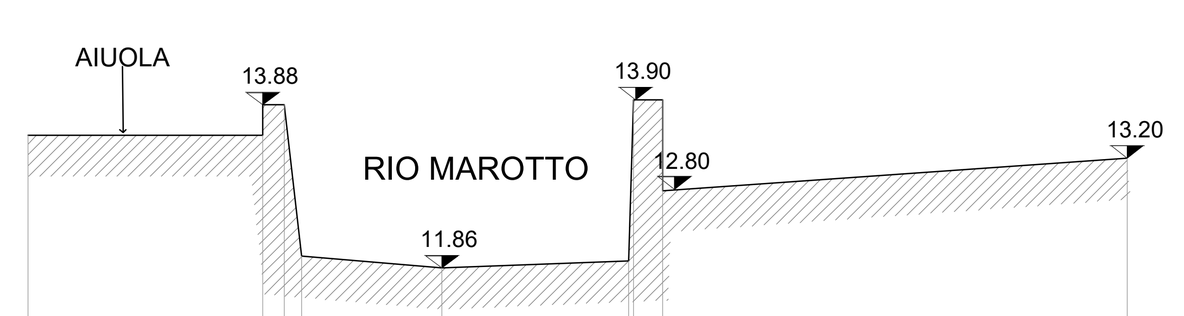

8.00 — 100 / 100

DISTANZE PROGRESSIVE	0.00 · 2.86 · 3.12 · 3.34 · 5.05 · 7.32 · 7.39 · 7.74 · 13.41
DISTANZE PARZIALI	2.72 · 0.40 · 0.21 · 1.70 · 2.28 · 0.35 · 5.67
QUOTE TERRENO	13.48 · 13.85 · 13.88 · 12.00 · 11.86 · 11.95 · 13.90 · 13.90 · 12.80 · 13.20


SEZIONE 33

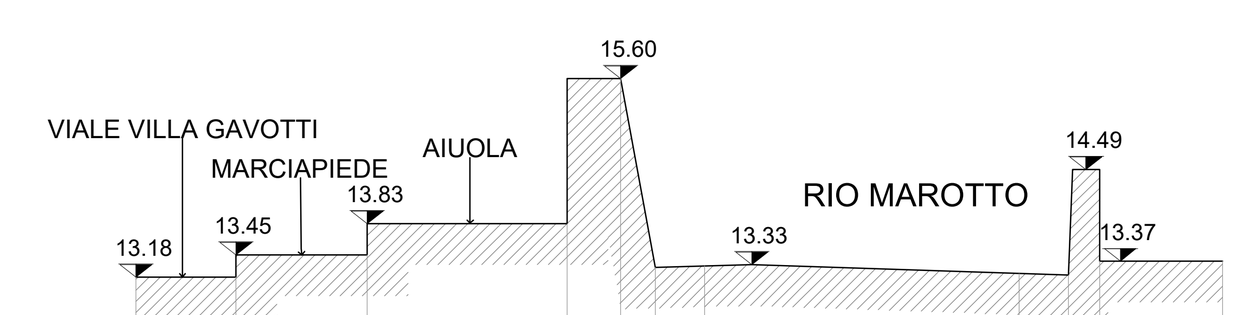

10.00 — 100 / 100

DISTANZE PROGRESSIVE	0.00 · 1.22 · 2.82 · 5.26 · 5.91 · 6.33 · 6.93 · 10.77 · 11.37 · 11.75 · 13.25
DISTANZE PARZIALI	1.22 · 1.60 · 2.44 · 0.65 · 0.42 · 0.60 · 3.84 · 0.60
QUOTE TERRENO	13.18 · 13.18 · 13.45 · 13.83 · 13.83 · 15.60 · 15.60 · 13.30 · 13.32 · 13.33 · 13.22 · 13.20 · 14.49 · 14.49 · 13.37 · 13.37

SEZIONE 36

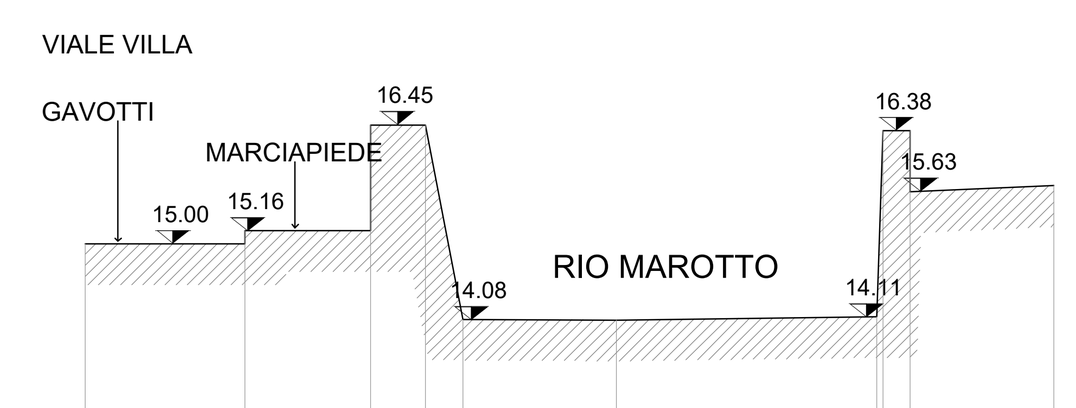

10.00 — 100 / 100

DISTANZE PROGRESSIVE	0.00 · 1.95 · 3.48 · 4.15 · 4.61 · 6.48 · 9.66 · 9.73 · 10.06 · 11.82
DISTANZE PARZIALI	1.95 · 1.53 · 0.67 · 0.46 · 1.88 · 3.18 · 0.33 · 1.76
QUOTE TERRENO	15.00 · 15.00 · 15.16 · 15.16 · 16.45 · 16.45 · 14.08 · 14.07 · 14.11 · 16.38 · 16.38 · 15.63 · 15.71

ITEC engineering

COMUNE DI GENOVA

Committente:

Titolo:
INTERVENTI DI ADEGUAMENTO IDRAULICO
DEI RIVI MAROTTO E MONFERRATO A GENOVA-MULTEDO.

Livello di progetto:
DEFINITIVO

Tavola n°:
GEN-006

Scala:
1:100

Oggetto:
SEZIONI STATO ATTUALE RIO MAROTTO
DALLA N° 10 alla N° 36

Codice Progetto:
P072-14

Nome File:
P072-14-D-DI-GEN-006-A

Firme:

Dott. Ing. PIETRO MISURALE N° 5390 — ORDINE DEGLI INGEGNERI DELLA PROVINCIA DI GENOVA

DANIELE GUERRIERI INGEGNERE Civile ed Ambientale Industriale dell'Informazione A 958 — ORDINE DEGLI INGEGNERI PROVINCIA DELLA SPEZIA

Rev.	Modifiche / Revisioni	Redatto	Data	Contr./Appr.	Data
A	PRIMA EMISSIONE	AG / -	31-07-2018	PM/DG	31-07-2018
B		- / -	-	-	-
C		- / -	-	-	-
	-	- / -	-	-	-

ITEC engineering S.r.l.
19038 SARZANA (SP) Via Variante Aurelia, 98 TEL. +39 0187 610532
info@itec-engineering.it
16129 GENOVA Via Antonio Cecchi, 7/9-10 TEL. +39 010 5959690
www.itec-engineering.it

ASSOCIATO oice

Sistema Certificato UNI EN ISO 9001 SC 10-2588/IAF 34

E' vietata a norma di legge la riproduzione, anche parziale, non autorizzata di questo documento.