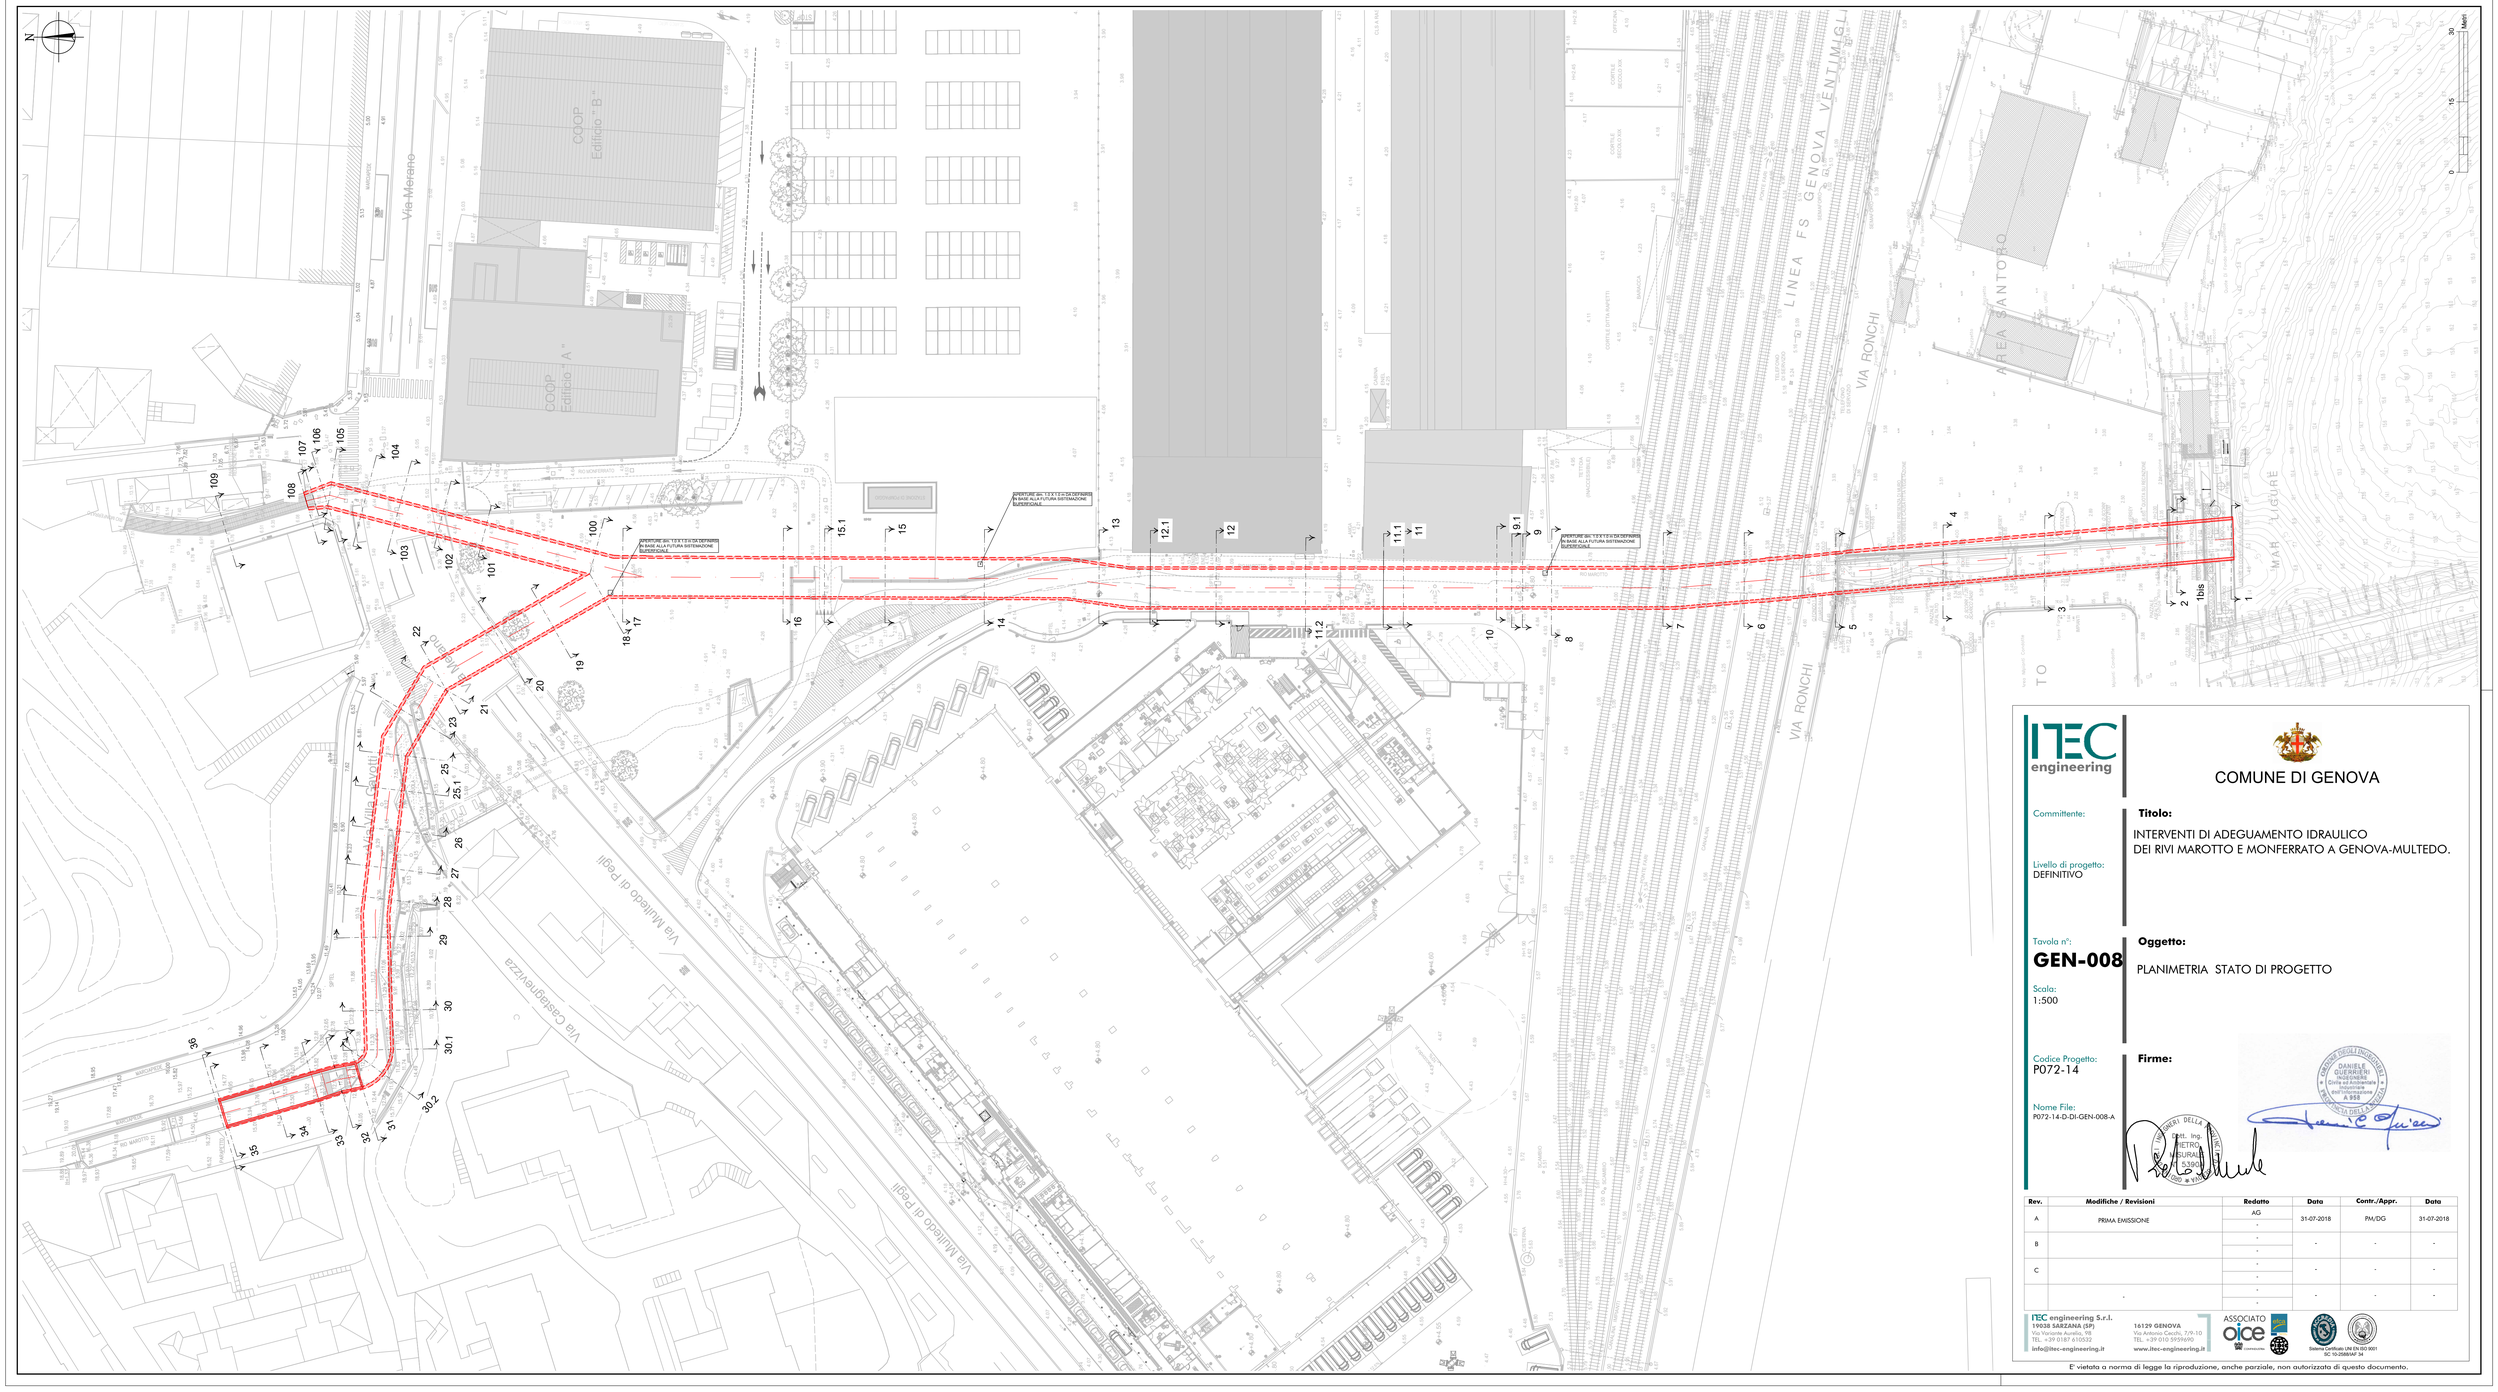


ITEC engineering

COMUNE DI GENOVA

Committente:

Titolo:

INTERVENTI DI ADEGUAMENTO IDRAULICO
DEI RIVI MAROTTO E MONFERRATO A GENOVA-MULTEDO.

Livello di progetto:
DEFINITIVO

Tavola n°:
GEN-008

Oggetto:

PLANIMETRIA STATO DI PROGETTO

Scala:
1:500

Codice Progetto:
P072-14

Nome File:
P072-14-D-DI-GEN-008-A

Firme:

DANIELE QUEIROLO
INGEGNERE
Dottore Magistrale in Ingegneria Civile e Ambientale
n. 958

Dott. Ing. PIETRO CASURALI

Rev.	Modifiche / Revisioni	Redatto	Data	Contr./Appr.	Data
A	PRIMA EMISSIONE	AG	31-07-2018	PM/DG	31-07-2018
B		-	-	-	-
C		-	-	-	-
	-	-	-	-	-

ITEC engineering S.r.l.
19038 SARZANA (SP)
Via Variante Aurelia, 98
TEL. +39 0187 610532
info@itec-engineering.it

16129 GENOVA
Via Antonio Cecchi, 7/9-10
TEL. +39 010 5959490
www.itec-engineering.it

ASSOCIATO oice

Sistema Certificato UNI EN ISO 9001
ISO 14.2869.IAF 34

E' vietata a norma di legge la riproduzione, anche parziale, non autorizzata di questo documento.