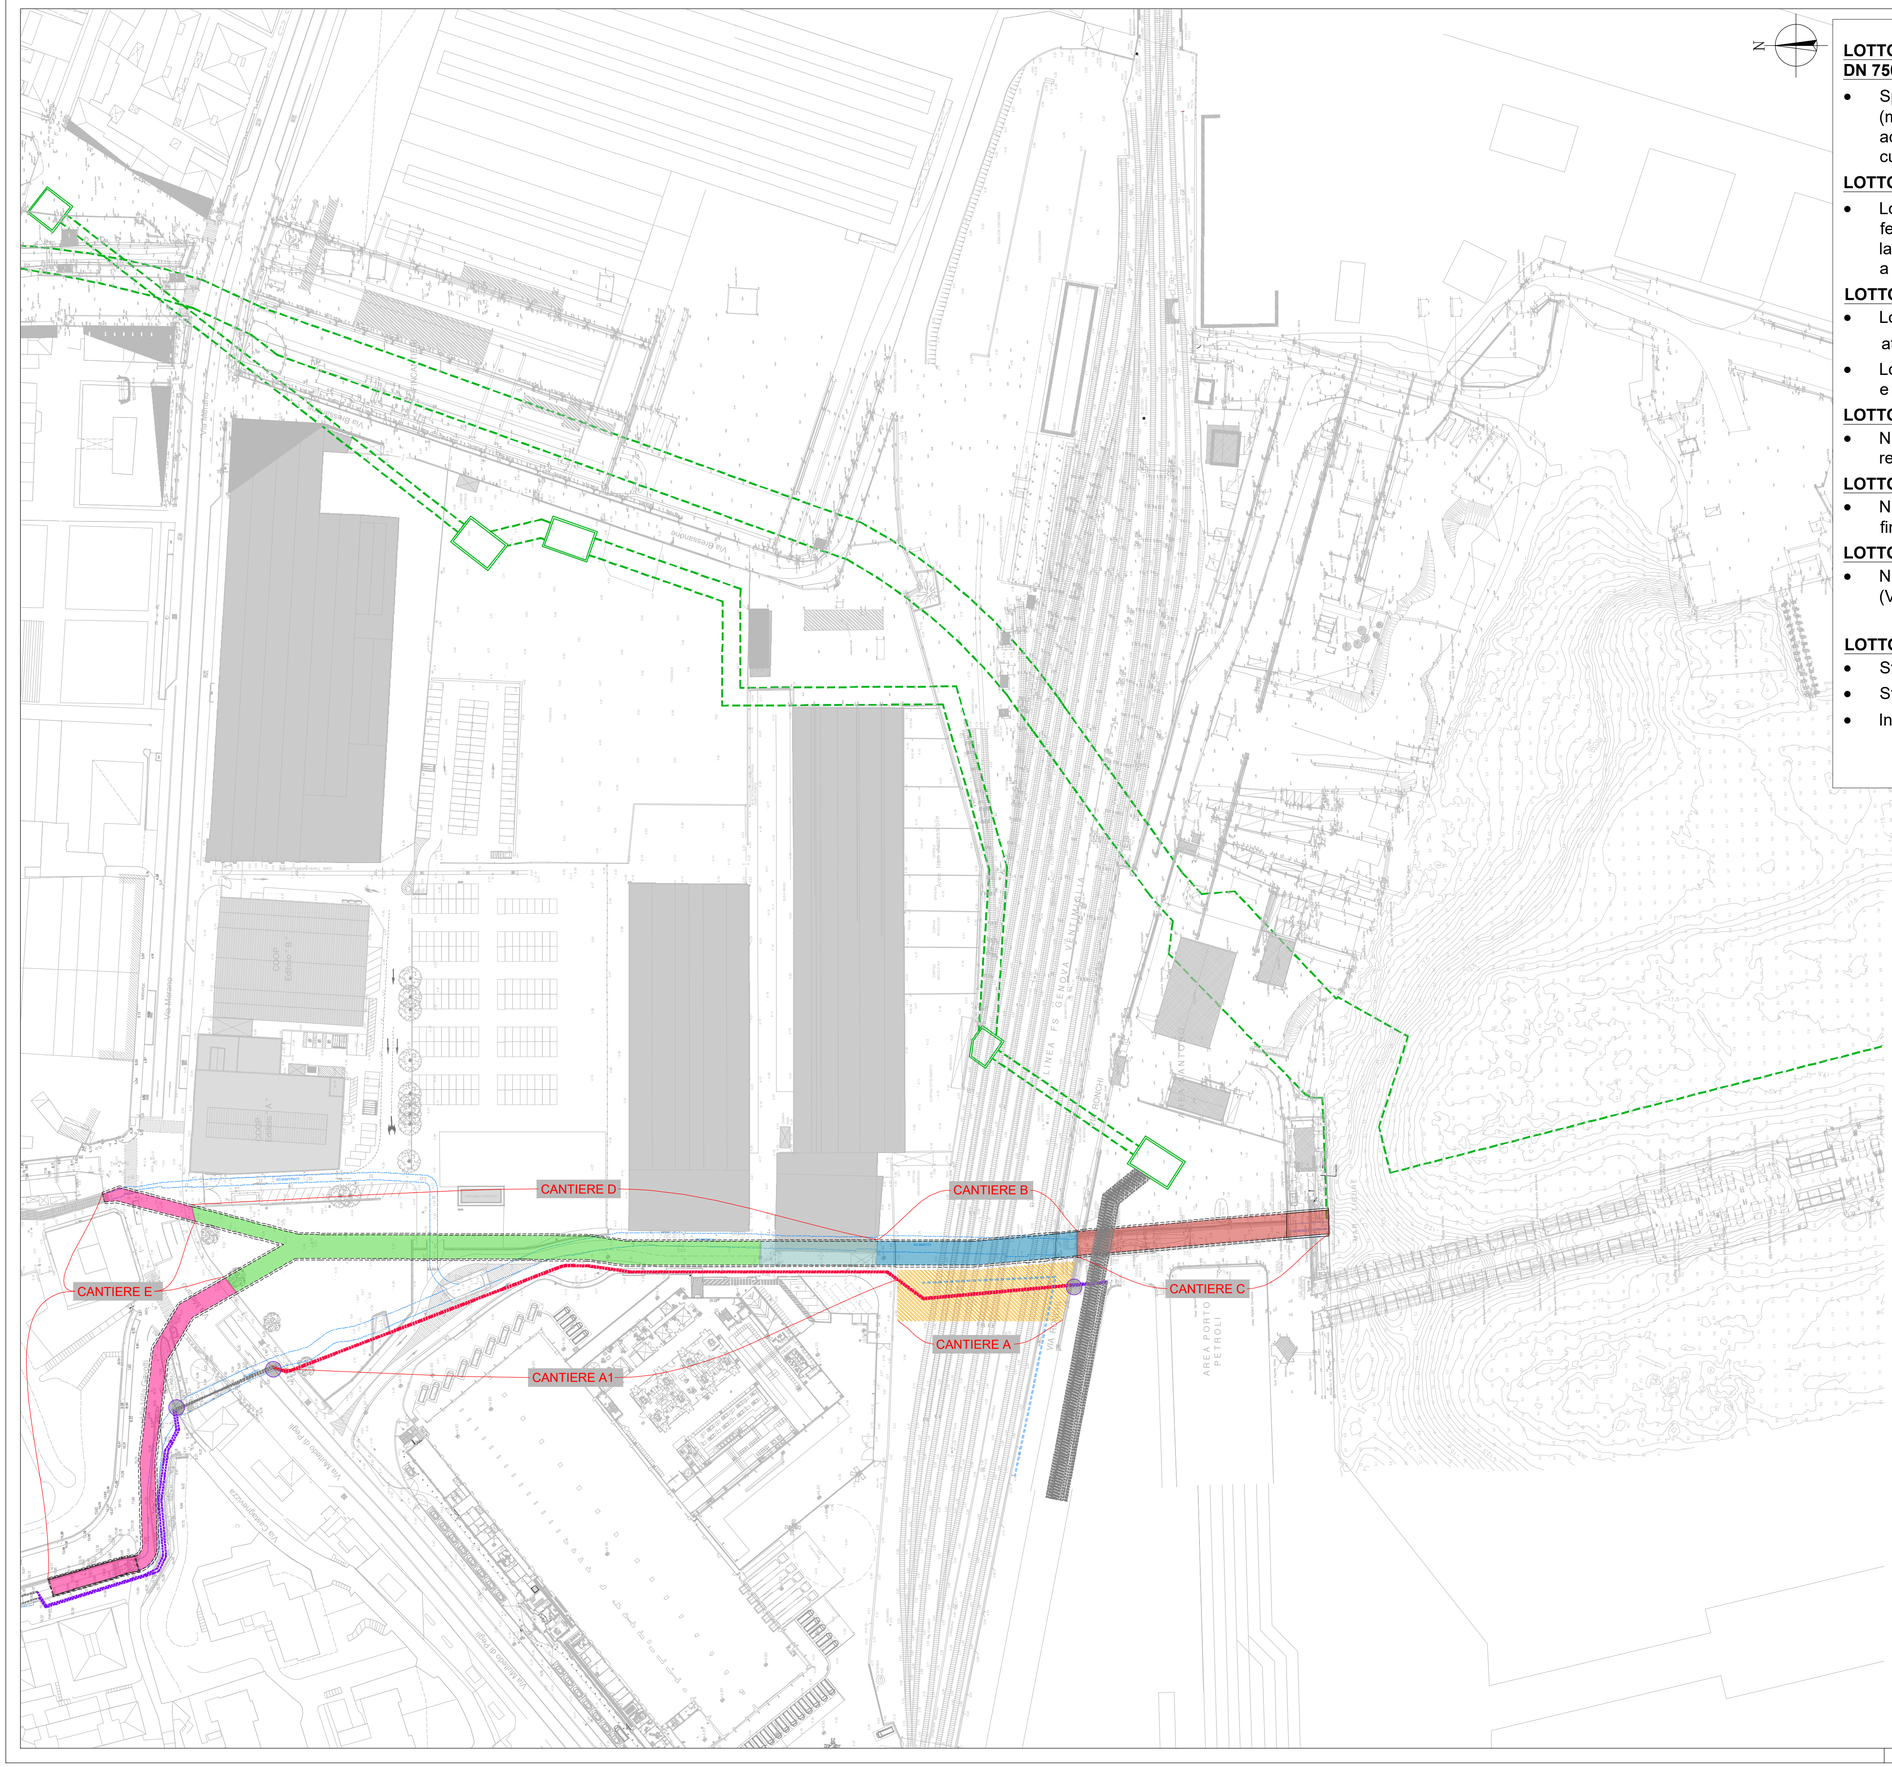


LOTTO1 - ATTRAVERSAMETO PARCO FERROVIARIO OLEODOTTI DN 750 ACQUEDOTTO E CUNICOLO OLEODOTTI

- Spostamento oleodotti con attraversamento parco ferroviario (micro tunneling) e posa in bianco nuova tubazione DN 750 acquedotto sotto parco ferroviario (micro tunneling), realizzazione cunicolo oleodotti da parco ferroviario a Via Merano;

LOTTO2 - AREA FS

- Lotto2: nuovo scatolare rio Marotto in attraversamento parco ferroviario da muro di confine con Via Ronchi a muro di confine lato monte e nuovo scatolare rio Marotto tratto di proprietà FFSS a monte parco ferroviario.

LOTTO3 - AREE AUTORITA'PORTUALE E PORTO PETROLI

- Lotto3-Stralcio1: nuovo scatolare rio Marotto attraversamento Via Ronchi;
- Lotto3-Stralcio2: nuovo scatolare rio Marotto tratto a cielo aperto e attraversamento banchina porto petroli.

LOTTO4 - AREA EX CONSORZIO SESTRESE

- Nuovo scatolare rio Marotto nel tratto ex Consorzio Sestrese, e relativo spostamento sottoservizi.

LOTTO5 - AREE TALEA S.p.A

- Nuovo scatolare rio Marotto e rio Monferrato in proprietà TALEA fino a Via Merano,e relativo spostamento sottoservizi.

LOTTO6 - COMUNE DI GENOVA

- Nuovo scatolare rio Marotto e rio Monferrato in area comunale (Via Merano, Via Villa Gavotti) e relativo spostamento sottoservizi.

LOTTO OLEODOTTI

- Stralcio1: spostamento oleodotti da Via Ronchi a Via Merano
- Stralcio2: spostamento oleodotti a monte di Via Merano
- Interventi riportati negli elaborati del progetto redatto da IPLOM

ITEC engineering

COMUNE DI GENOVA

Committente:

Titolo:

INTERVENTI DI ADEGUAMENTO IDRAULICO
DEI RIVI MAROTTO E MONFERRATO A GENOVA-MULTEDO.

Livello di progetto:
DEFINITIVO

Tavola n°:
GEN-009

Oggetto:

PLANIMETRIA STATO DI PROGETTO
CON SUDDIVISIONE LOTTI E CANTIERI

Scala:
1:1000

Codice Progetto:
P072-14

Firme:

Nome File:
P072-14-D-DI-GEN-009-A

Rev.	Modifiche / Revisioni	Redatto	Data	Contr./Appr.	Data
A	PRIMA EMISSIONE	AG	31-07-2018	PM/DG	31-07-2018
		-			
B		-	-	-	-
		-			
C		-	-	-	-
		-			
	-	-	-	-	-
		-			

ITEC engineering S.r.l.
19038 SARZANA (SP)
Via Variante Aurelia, 98
TEL. +39 0187 610532
info@itec-engineering.it

16129 GENOVA
Via Antonio Cecchi, 7/9-10
TEL. +39 010 5959690
www.itec-engineering.it

ASSOCIATO oice

Sistema Certificato UNI EN ISO 9001
SC 10-25881/IAF 34

E' vietata a norma di legge la riproduzione, anche parziale, non autorizzata di questo documento.