


PROFILO LONGITUDINALE
RIO MAROTTO
Q.RIF. -10.00
Scala 1:200

SEZIONI	36	35	33	33	32	31	30.2	30.1	30	29	28	27	26	25.1	25	24.1	24	23	22	21	20	19	18	17	16	15.1
DISTANZE PROGRESSIVE	0.00	0.00	10.00	20.00	25.78	30.15	33.82	37.49	45.88	61.54	69.86	78.00	86.15	94.63	103.28	110.73	113.02	118.45	119.95	126.25	139.39	144.59	156.95	160.02	189.27	298.07
DISTANZE PARZIALI		10.00	10.00	5.49	4.37	3.67	3.87	8.39	15.66	8.32	6.64	8.15	8.63	8.65	7.45	2.29	5.43	1.50	6.30	1.84	15.30	11.20	12.36	6.07	34.25	8.80	12.81
QUOTE DI SCORRIMENTO	14.54	14.54	11.80	12.80	10.44	9.00	8.76	8.40	8.04	5.68	5.67	4.86	4.25	3.40	2.55	1.62	1.78	1.66	1.66	1.60	1.59	1.50	1.43	1.36	1.32	1.13	1.07
QUOTE ESTRADOSSO CANALE	16.43		16.04	15.66	15.58	13.84	11.52	11.16	10.33	8.79	7.98	7.32	6.52	5.67	4.94	4.88	4.77	4.76	4.70	4.69	4.61	4.54	4.46	4.42	4.33	4.27
PENDENZE			L=20.00m		Δh=3.80m L=5.45m				i=9.8% Δh=2.56m L=72.95m							i=0.6% Δh=2.56m L=409.23m										



PROFILO LONGITUDINALE
RIO MAROTTO
Q.RIF. -10.00
Scala 1:200

SEZIONI	15.1	15	14	13	12.1	12	11.2	11.1	11	10	9.1	9	8	7	6
DISTANZE PROGRESSIVE	280.07	288.88	312.21	336.76	348.86	362.92	382.05	385.83	390.06	402.82	406.05	408.36	464.56	488.36	560.72
DISTANZE PARZIALI	8.80	12.81	23.33	24.55	12.10	14.06	19.13	16.61	4.27	19.89	3.23	2.31	6.20	23.80	17.36	19.75
QUOTE DI SCORRIMENTO	1.07	0.99	0.88	0.71	0.64	0.56	0.45	0.34	0.32	0.20	0.18	0.17	0.13	-0.01	-0.11	
QUOTE ESTRADOSSO CANALE	4.27	4.19	4.08	3.91	3.84	3.78	3.65	3.54	3.52	3.40	3.38	3.37	3.28	3.78	3.78	
PENDENZE	i=0.6% Δh=2.56m L=409.23m															

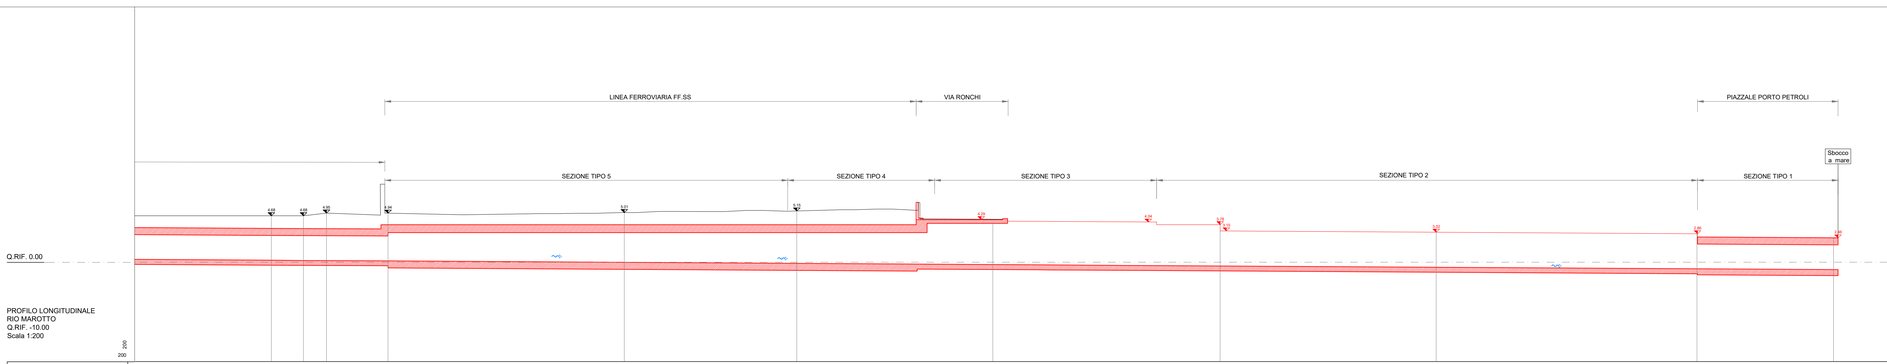

PROFILO LONGITUDINALE
RIO MAROTTO
Q.RIF. -10.00
Scala 1:200

SEZIONI	10	9.1	9	8	7	6	5	4	3	2	1
DISTANZE PROGRESSIVE	392.82	396.05	398.36	464.56	488.36	505.72	525.48	548.27	570.13	696.26	710.14
DISTANZE PARZIALI	19.89	3.23	2.31	6.20	23.80	17.36	19.75	22.90	21.76	26.25	13.76	
QUOTE DI SCORRIMENTO	0.20	0.18	0.17	0.13	-0.01	-0.11	-0.23	-0.37	-0.50	-0.66	-0.74	
QUOTE ESTRADOSSO CANALE	3.40	3.38	3.37	3.78	3.78	3.78	4.29	3.15 +3.45	3.02	2.86	2.46	
PENDENZE	i=0.6% Δh=2.56m L=409.23m										

COMUNE DI GENOVA

ITEC engineering

Committente:

Titolo:

INTERVENTI DI ADEGUAMENTO IDRAULICO
DEI RIVI MAROTTO E MONFERRATO A GENOVA-MULTEDO.

Livello di progetto:
DEFINITIVO

Tavola n°:
GEN-010

Oggetto:

PROFILO STATO DI PROGETTO RIO MAROTTO

Scala:
1:200

Codice Progetto:
P072-14

Firme:

Nome File:
P072-14-D-DI-GEN-010-A

Rev.	Modifiche / Revisioni	Redatto	Data	Contr./Appr.	Data
A	PRIMA EMISSIONE	AG	31-07-2018	PA/DG	31-07-2018
B		-	-	-	-
C		-	-	-	-
	-	-	-	-	-

ITEC engineering S.r.l.
19038 SARZANA (SP)
Via Vittorio Veneto, 19
TEL. +39 0187 610503
info@itec-engineering.it

16129 GENOVA
Via Antonio Cecchi, 19-10
TEL. +39 010 0959490
www.itec-engineering.it

ASSOCIATO oice

Sistema Certificato UNI EN ISO 9001
SC 10-25869/AF 34

E' vietata a norma di legge la riproduzione, anche parziale, non autorizzata di questo documento.