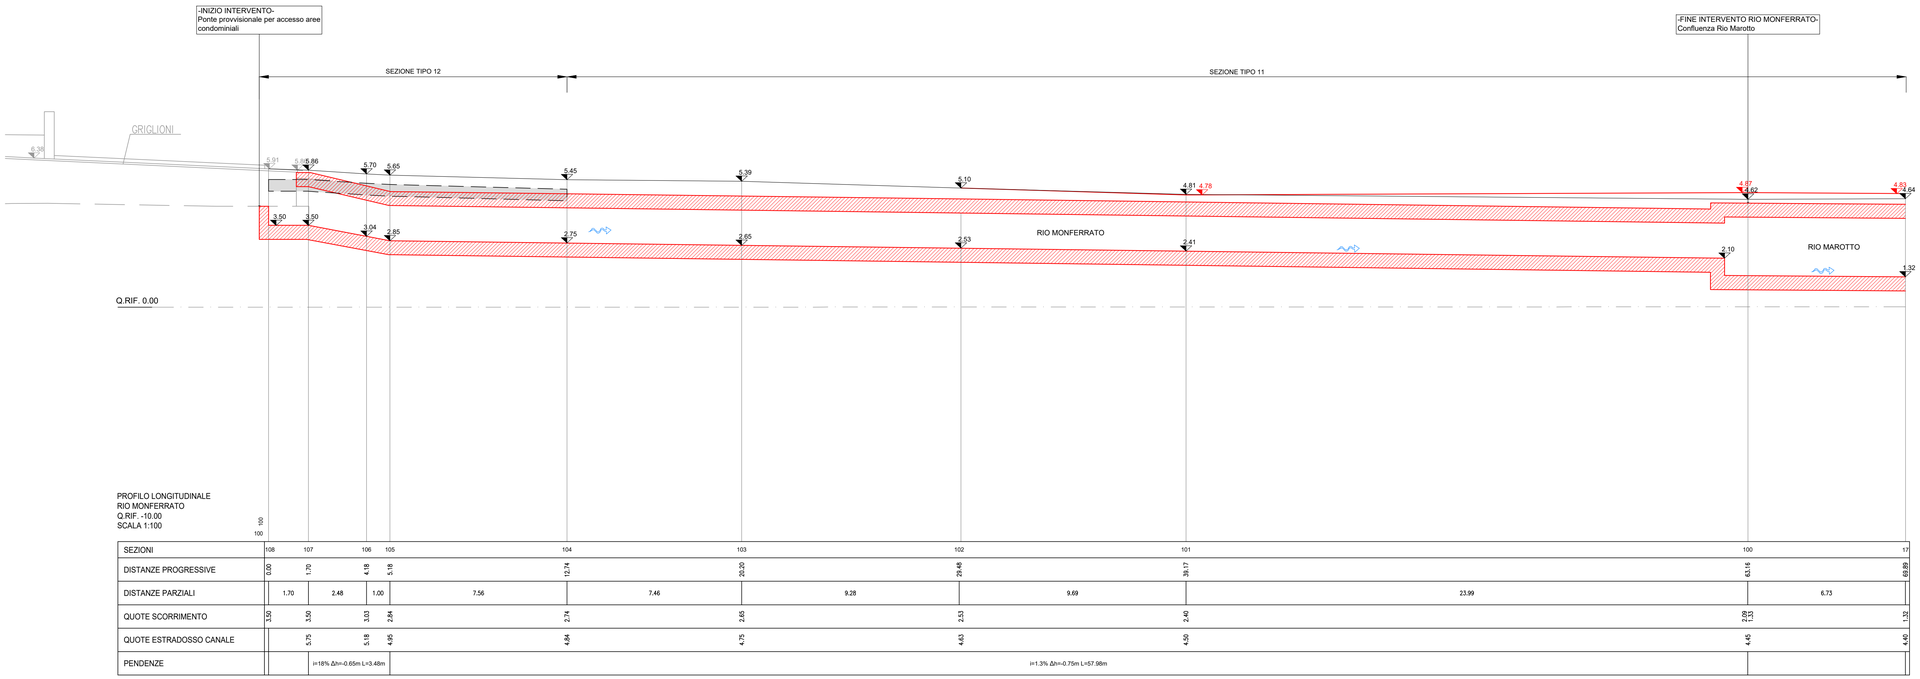


PROFILO LONGITUDINALE
RIO MONFERRATO
Q.RIF. -10.00
SCALA 1:100

SEZIONI	108	107	106	105	104	103	102	101	100	17
DISTANZE PROGRESSIVE	0.00	1.70	4.18	5.18	12.74	20.20	29.48	39.17	62.16	69.89
DISTANZE PARZIALI		1.70	2.48	1.00	7.56	7.46	9.28	9.69	23.99	6.73
QUOTE SCORRIMENTO	3.50	3.50	3.03	2.84	2.74	2.65	2.53	2.40	2.09 1.33	1.32
QUOTE ESTRADOSSO CANALE		5.75	5.18	4.65	4.84	4.75	4.63	4.50	4.45	4.40
PENDENZE			i=18% Δh=-0.65m L=3.48m		i=1.3% Δh=-0.75m L=57.98m					

ITEC engineering

COMUNE DI GENOVA

Committente:

Titolo:

INTERVENTI DI ADEGUAMENTO IDRAULICO
DEI RIVI MAROTTO E MONFERRATO A GENOVA-MULTEDO.

Livello di progetto:
DEFINITIVO

Tavola n°:
GEN-011

Oggetto:

PROFILO STATO DI PROGETTO RIO MONFERRATO

Scala:
1:100

Codice Progetto:
P072-14

Firme:

Nome File:
P072-14-D-DI-GEN-011-A

Rev.	Modifiche / Revisioni	Redatto	Data	Contr./Appr.	Data
A	PRIMA EMISSIONE	AG -	31-07-2018	PM/DG	31-07-2018
B		- -	-	-	-
C		- -	-	-	-
	-	- -	-	-	-

ITEC engineering S.r.l.
19038 SARZANA (SP)
Via Variante Aurelia, 98
TEL. +39 0187 610532
info@itec-engineering.it

16129 GENOVA
Via Antonio Cecchi, 7/9-10
TEL. +39 010 5959690
www.itec-engineering.it

ASSOCIATO

Sistema Certificato UNI EN ISO 9001
IQC 10-25580/AT 34

E' vietata a norma di legge la riproduzione, anche parziale, non autorizzata di questo documento.