

SEZIONE 10

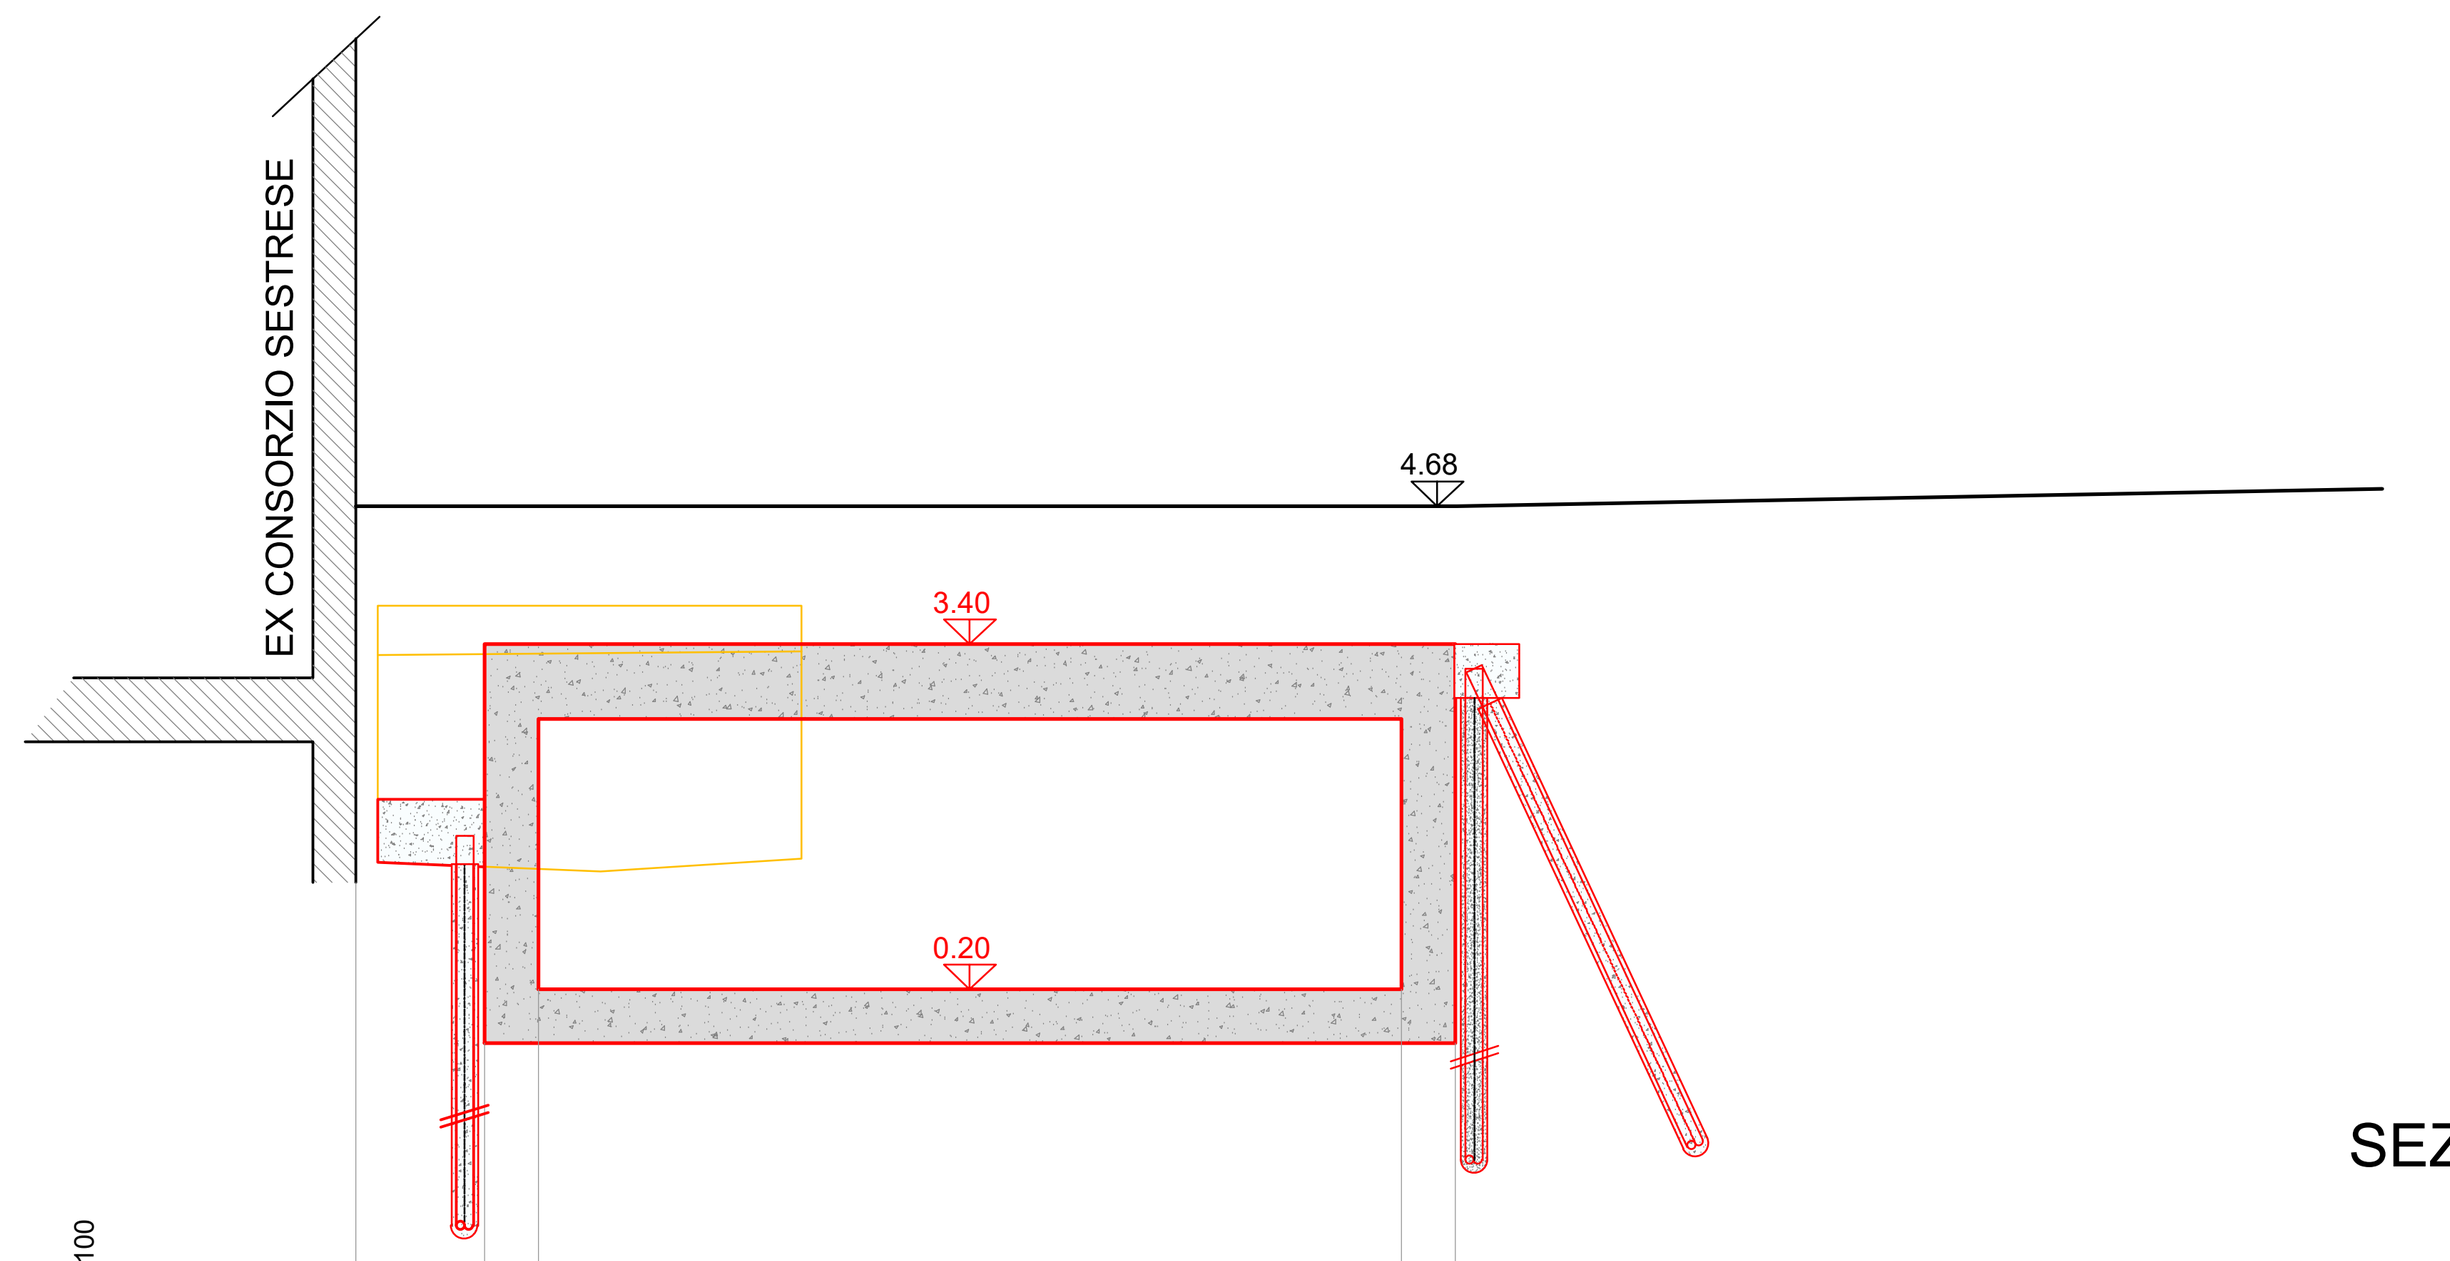

-3.00 100 100

DISTANZE PROGRESSIVE	0.00	1.18	1.68	9.68	10.18	
DISTANZE PARZIALI	1.18	0.50	8.00	0.50		


SEZIONE 11

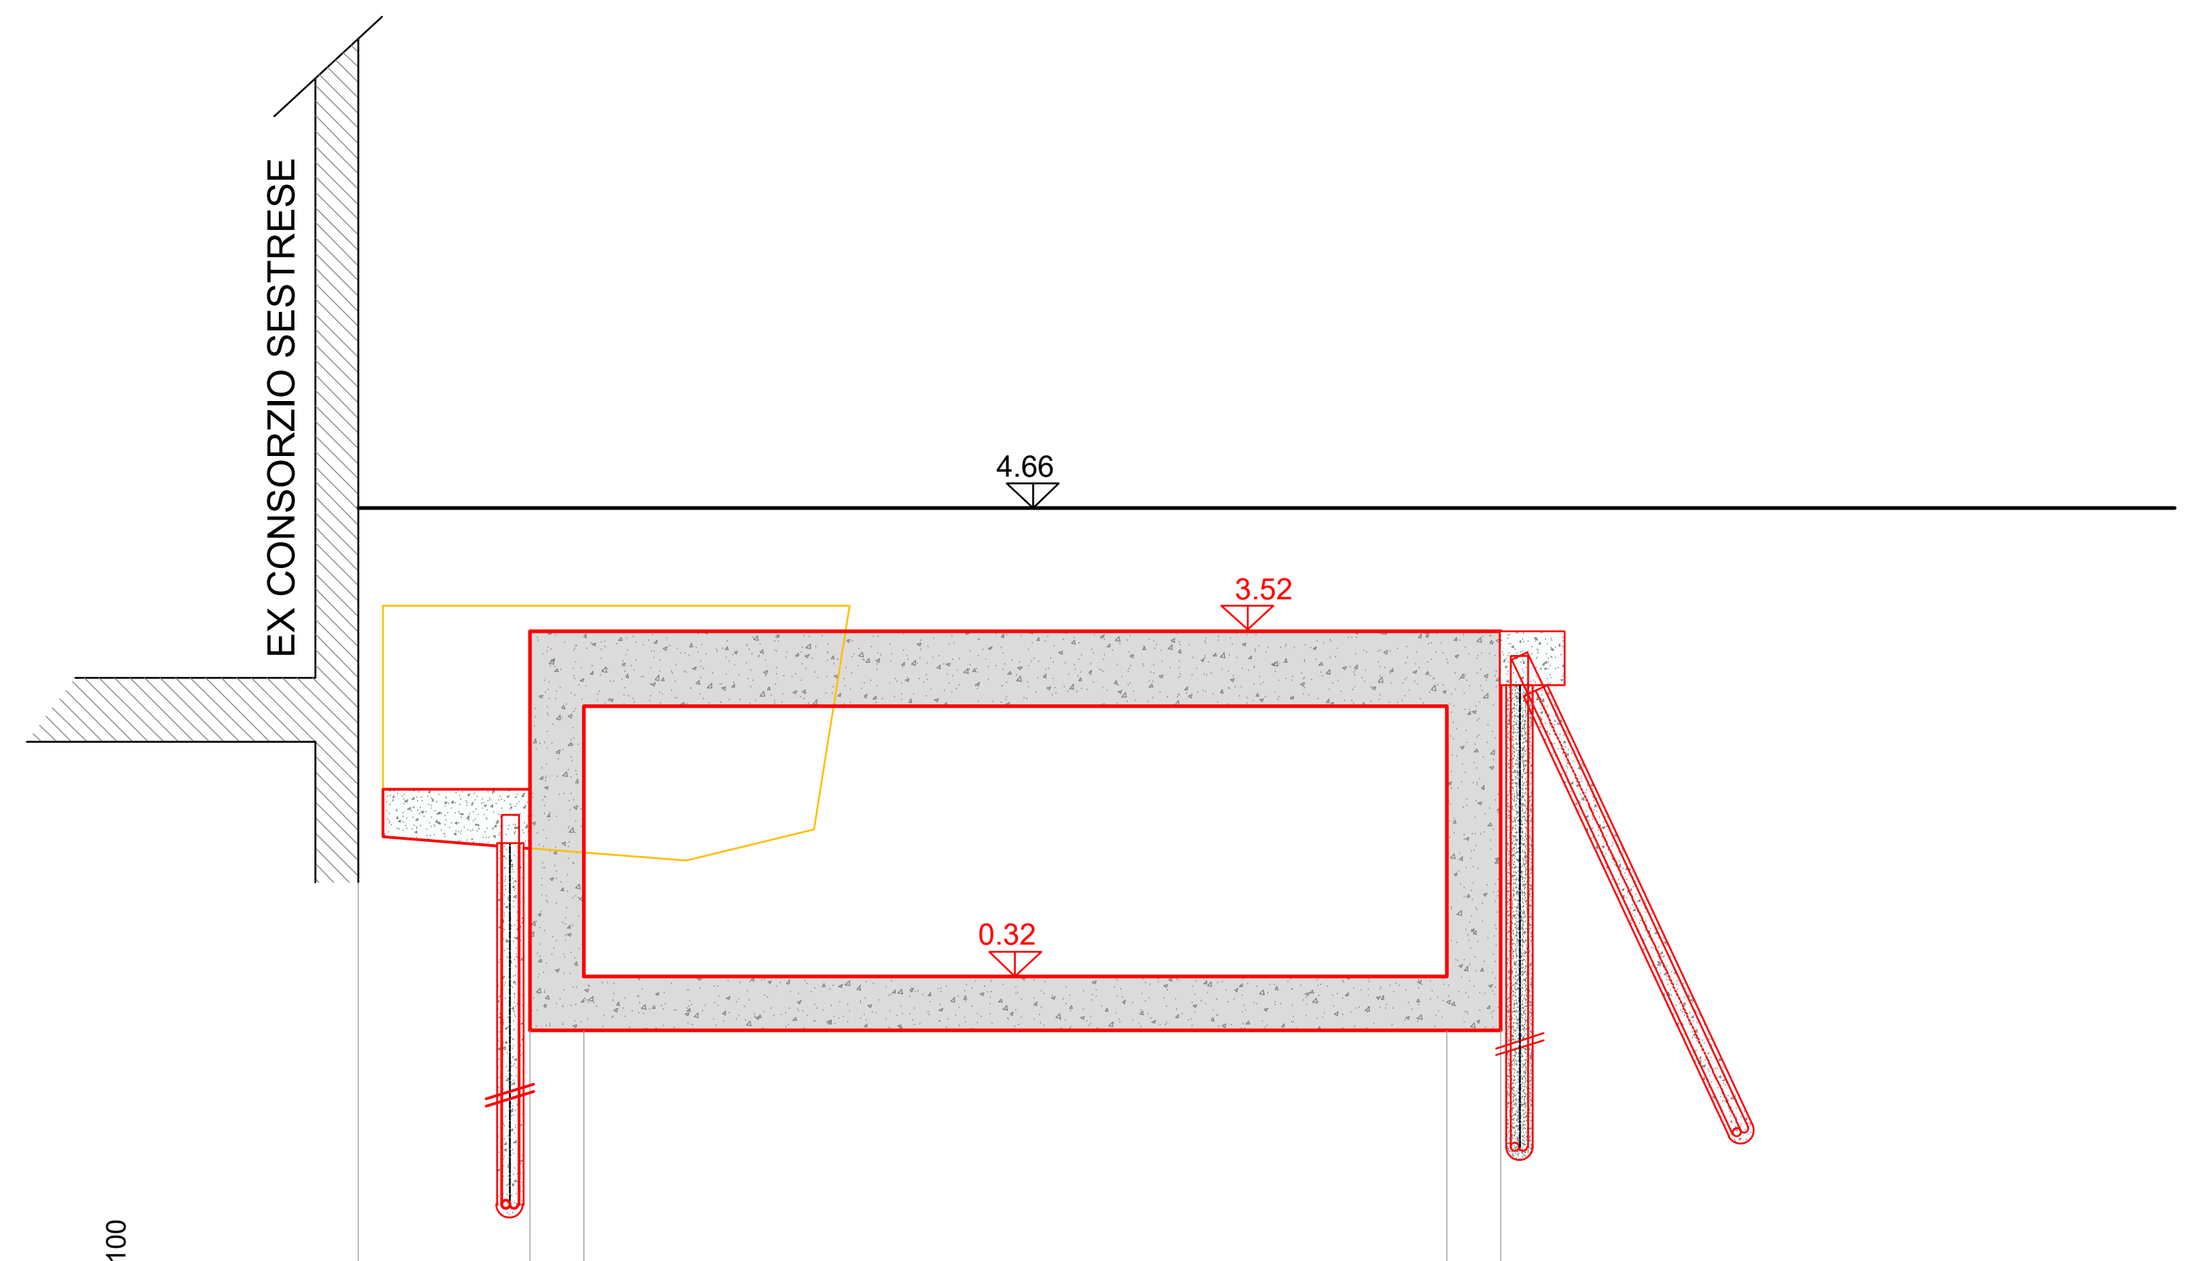

-3.00 100 100

DISTANZE PROGRESSIVE	0.00	1.59	2.09	10.09	10.59
DISTANZE PARZIALI	1.59	0.50	8.00	0.50	


SEZIONE 11.1

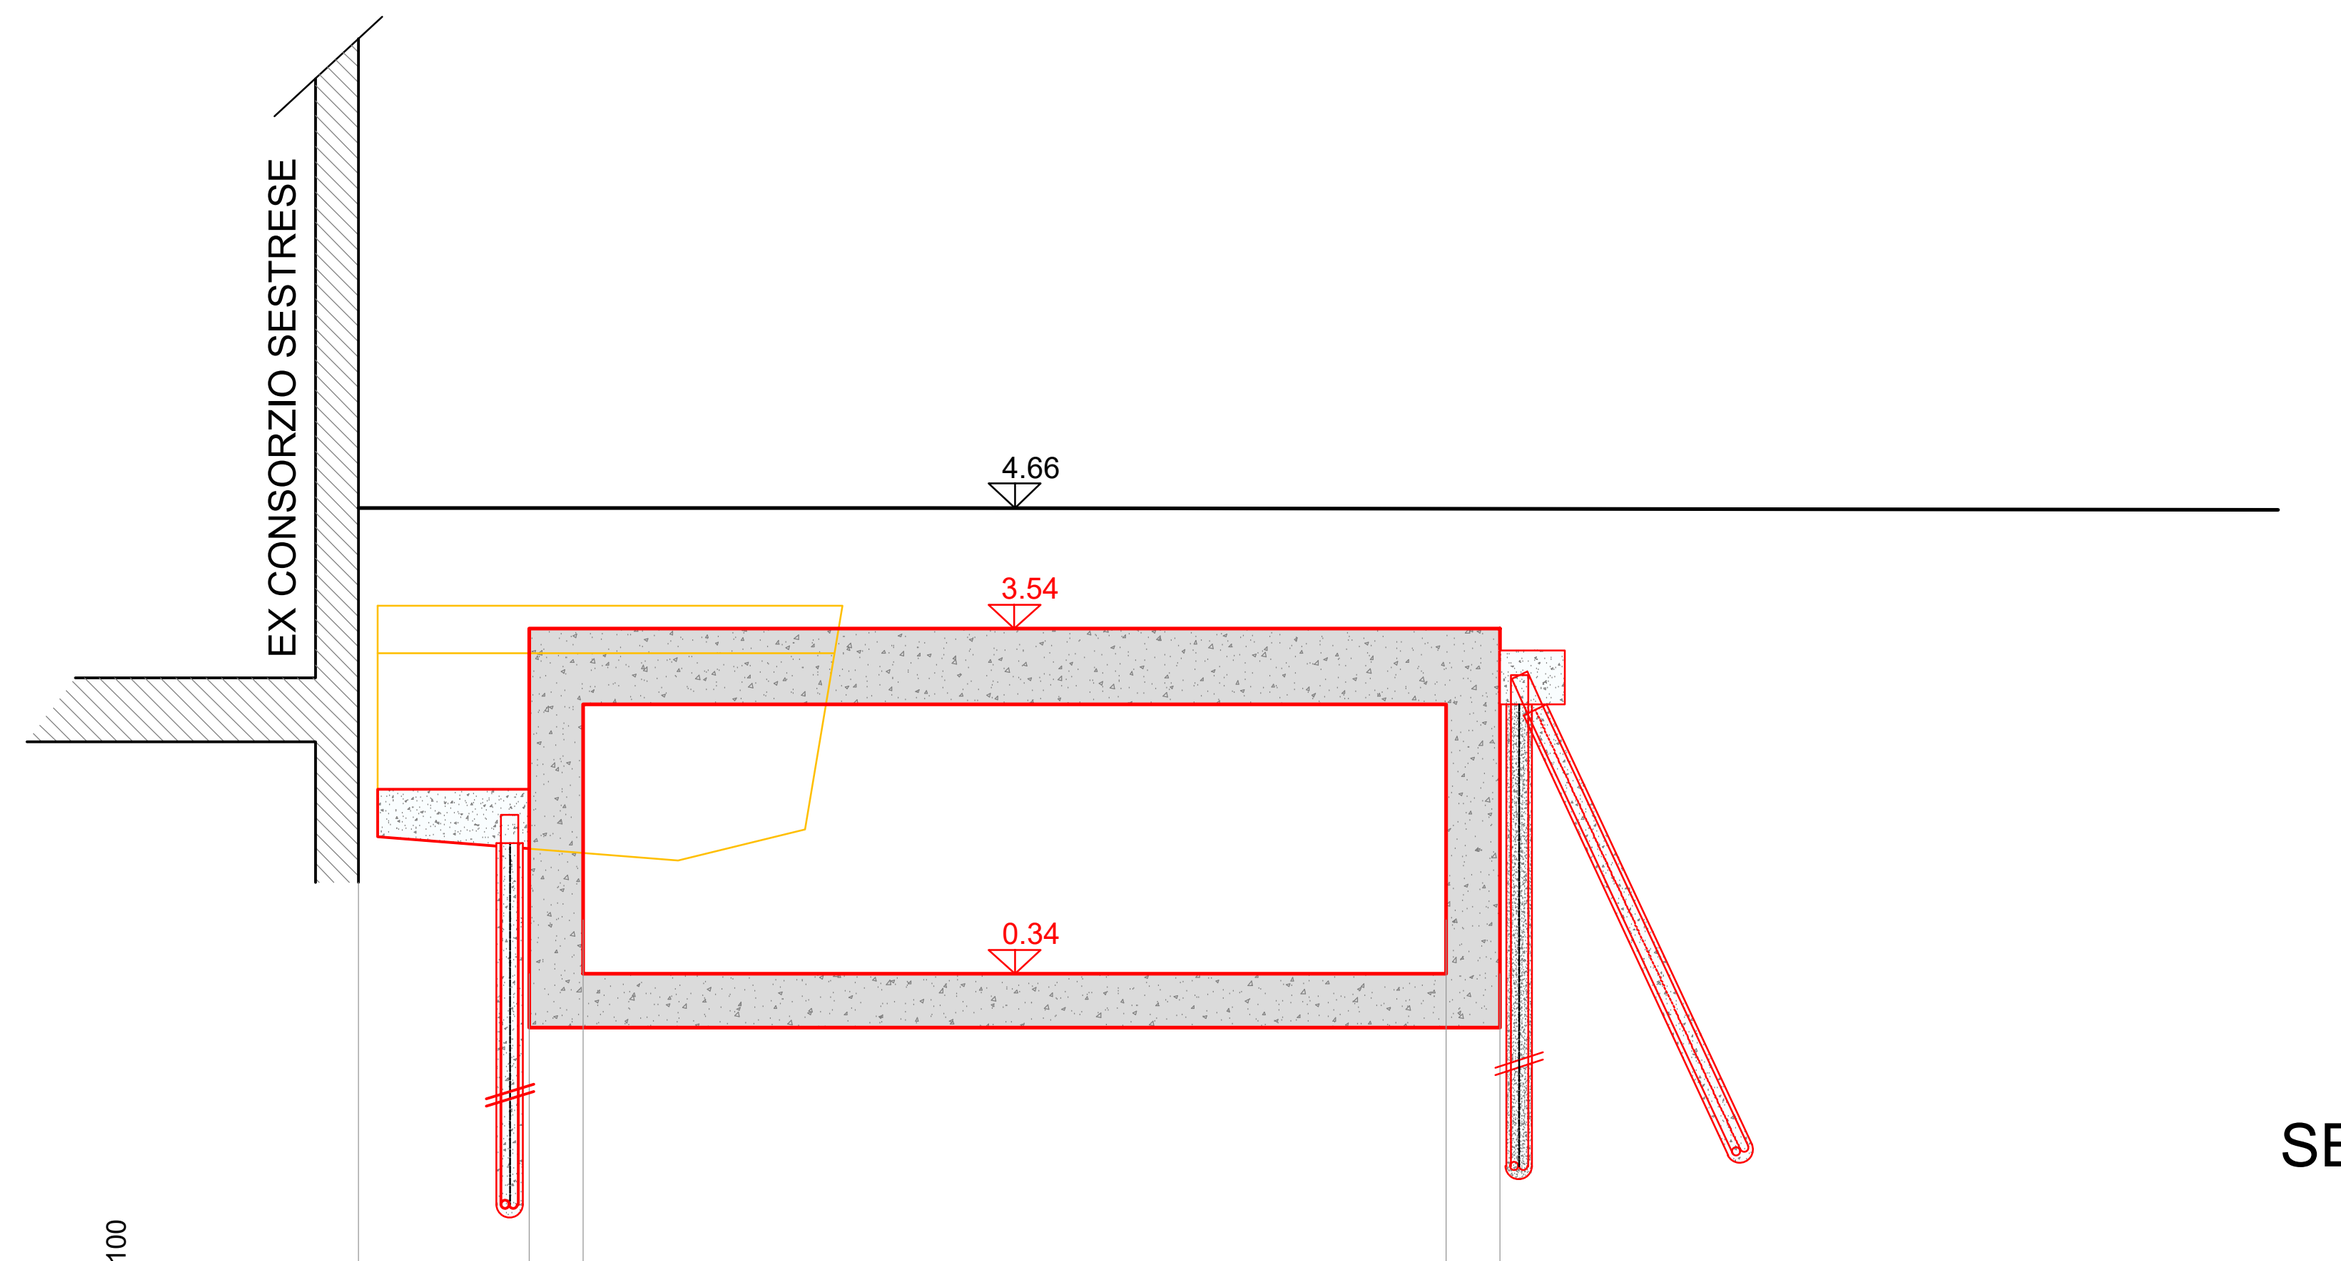

-3.00 100 100

DISTANZE PROGRESSIVE	0.00	1.58	2.08	10.08	10.58	11.42	13.12
DISTANZE PARZIALI	1.58	0.50	8.00	0.50	0.84	1.70	


SEZIONE 11.2

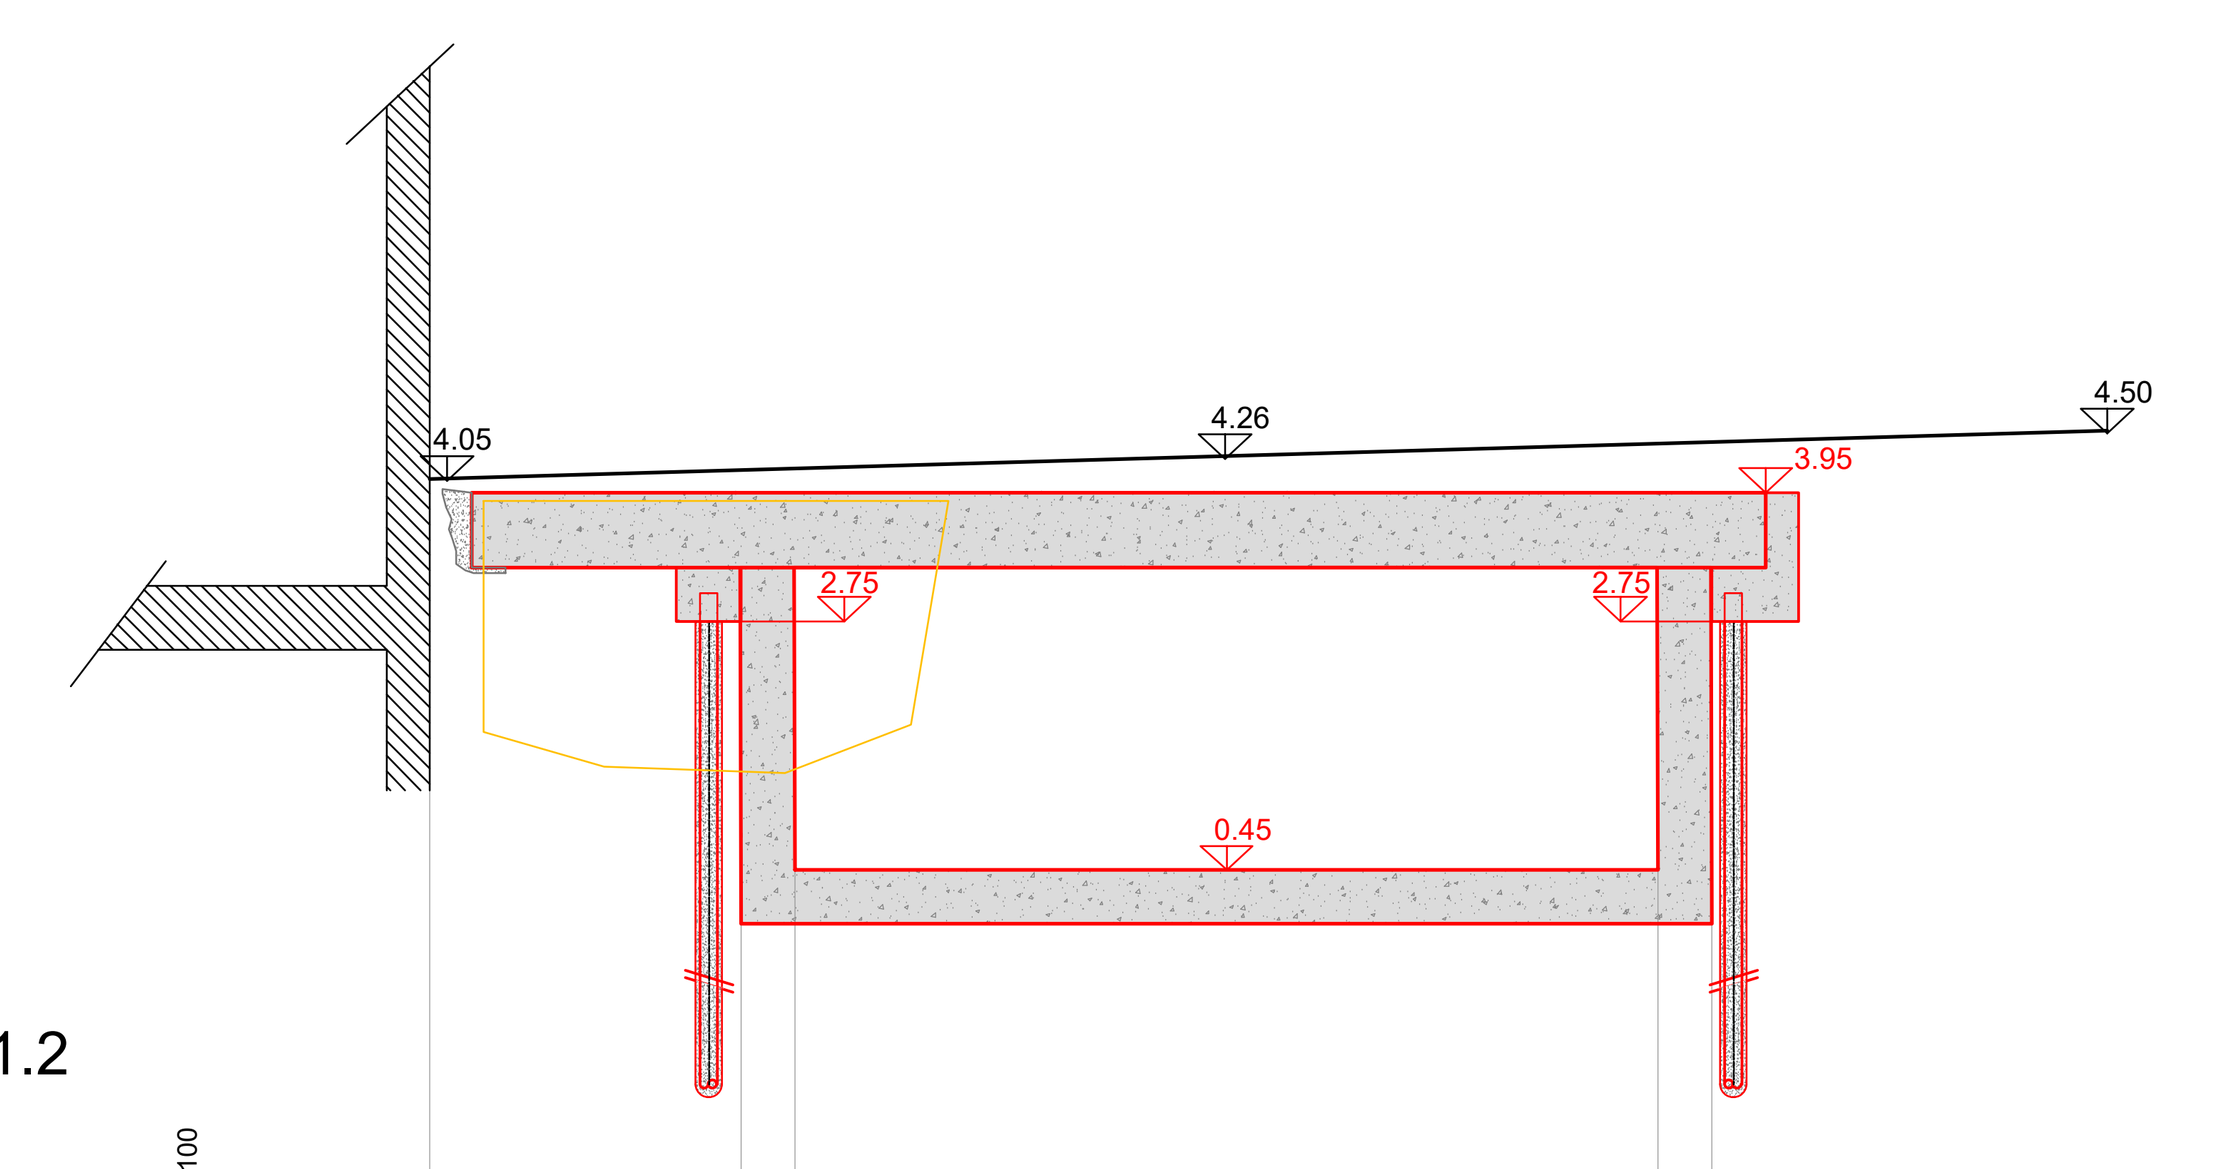

-3.00 100 100

DISTANZE PROGRESSIVE	0.00	2.89	3.39	11.39	11.89
DISTANZE PARZIALI	2.89	0.50	8.00	0.50	


SEZIONE 12

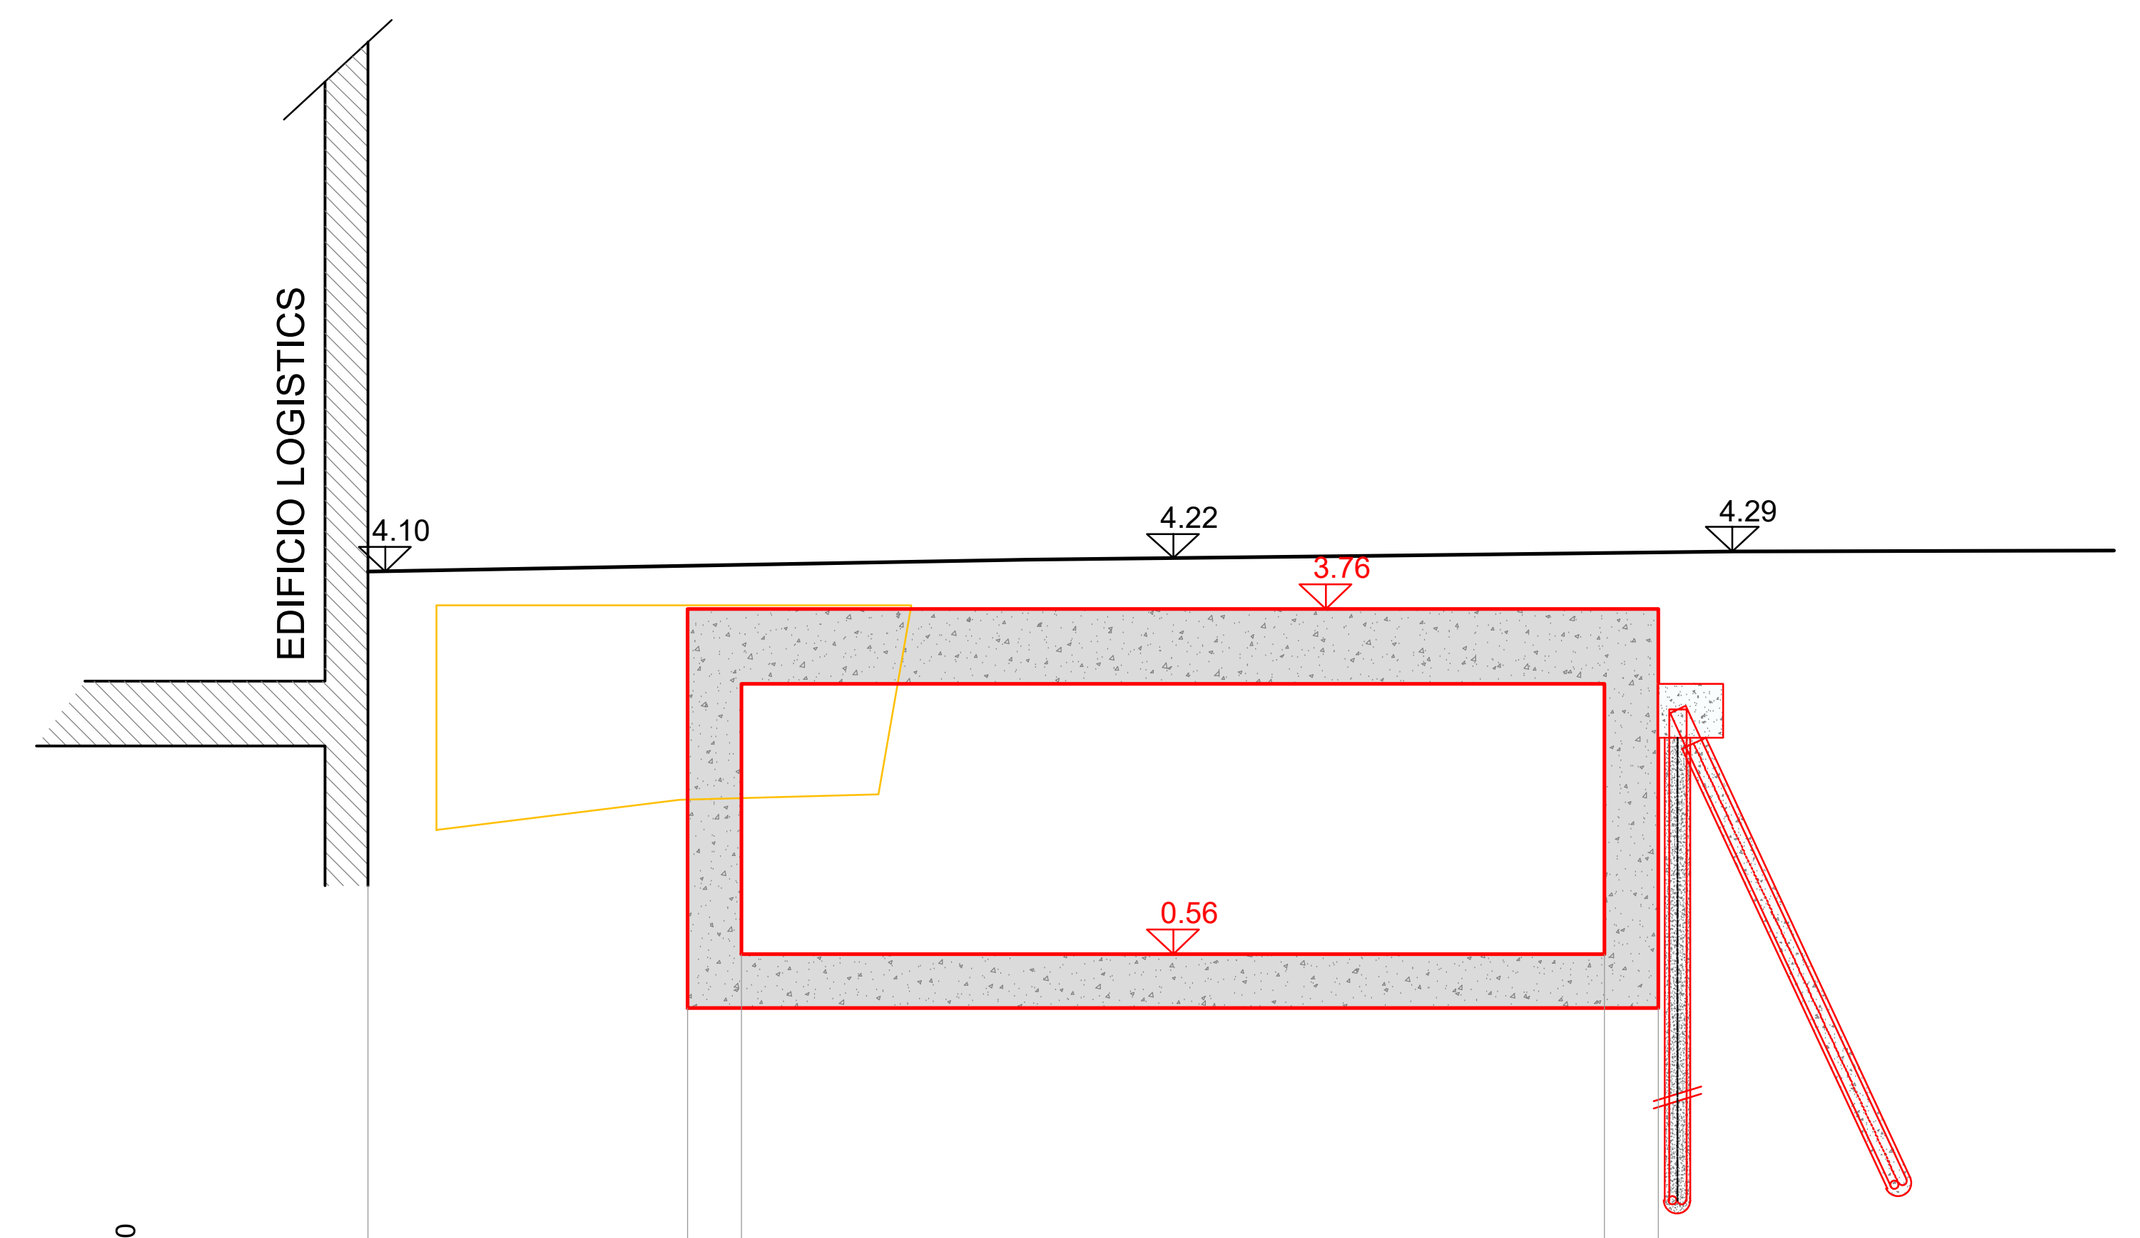

-3.00 100 100

DISTANZE PROGRESSIVE	0.00	2.97	3.47	11.47	11.97
DISTANZE PARZIALI	2.97	0.50	8.00	0.50	


SEZIONE 12.1

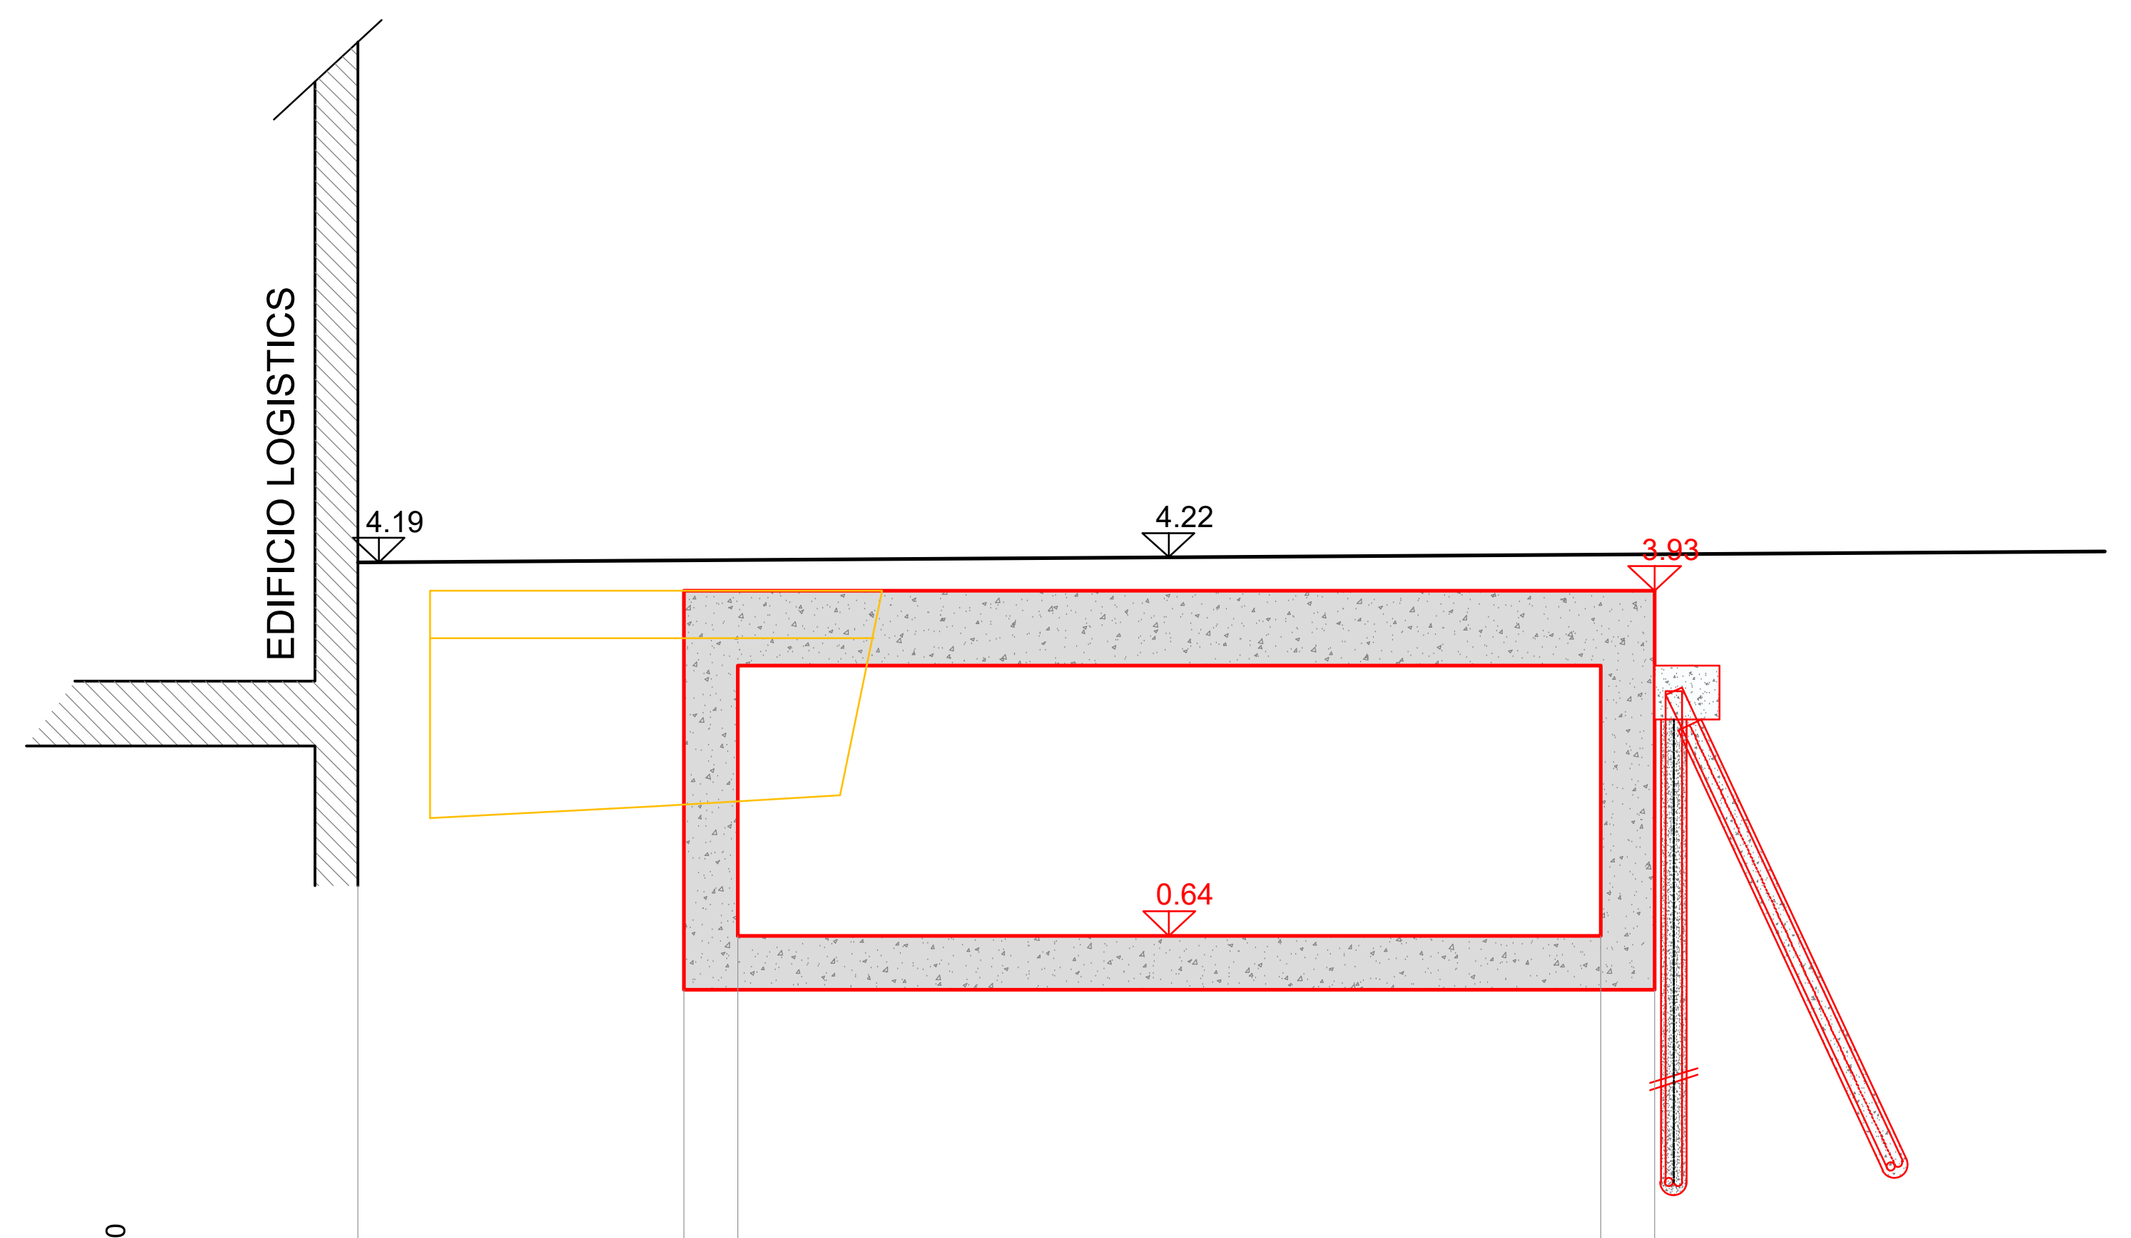

-3.00 100 100

DISTANZE PROGRESSIVE	0.00	3.02	3.52	11.52	12.02
DISTANZE PARZIALI	3.02	0.50	8.00	0.50	


SEZIONE 13

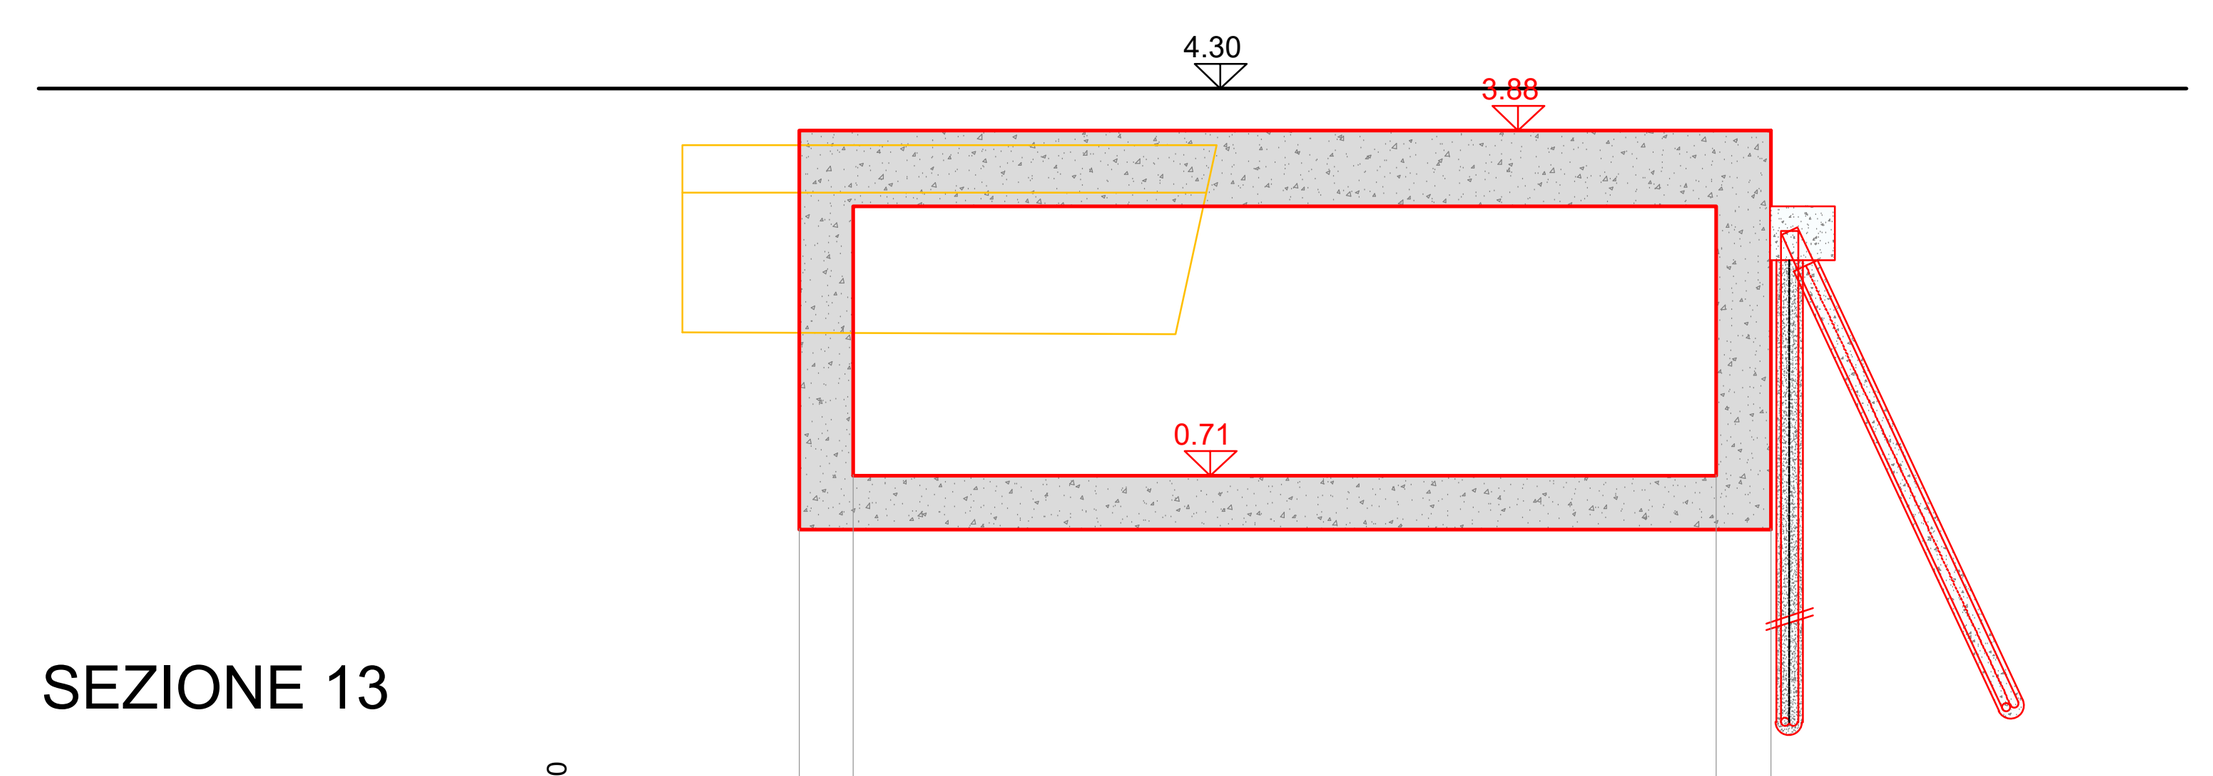

-3.00 100 100

DISTANZE PROGRESSIVE	0.00	0.50	8.50	9.00
DISTANZE PARZIALI	0.50	8.00	0.50	


SEZIONE 14

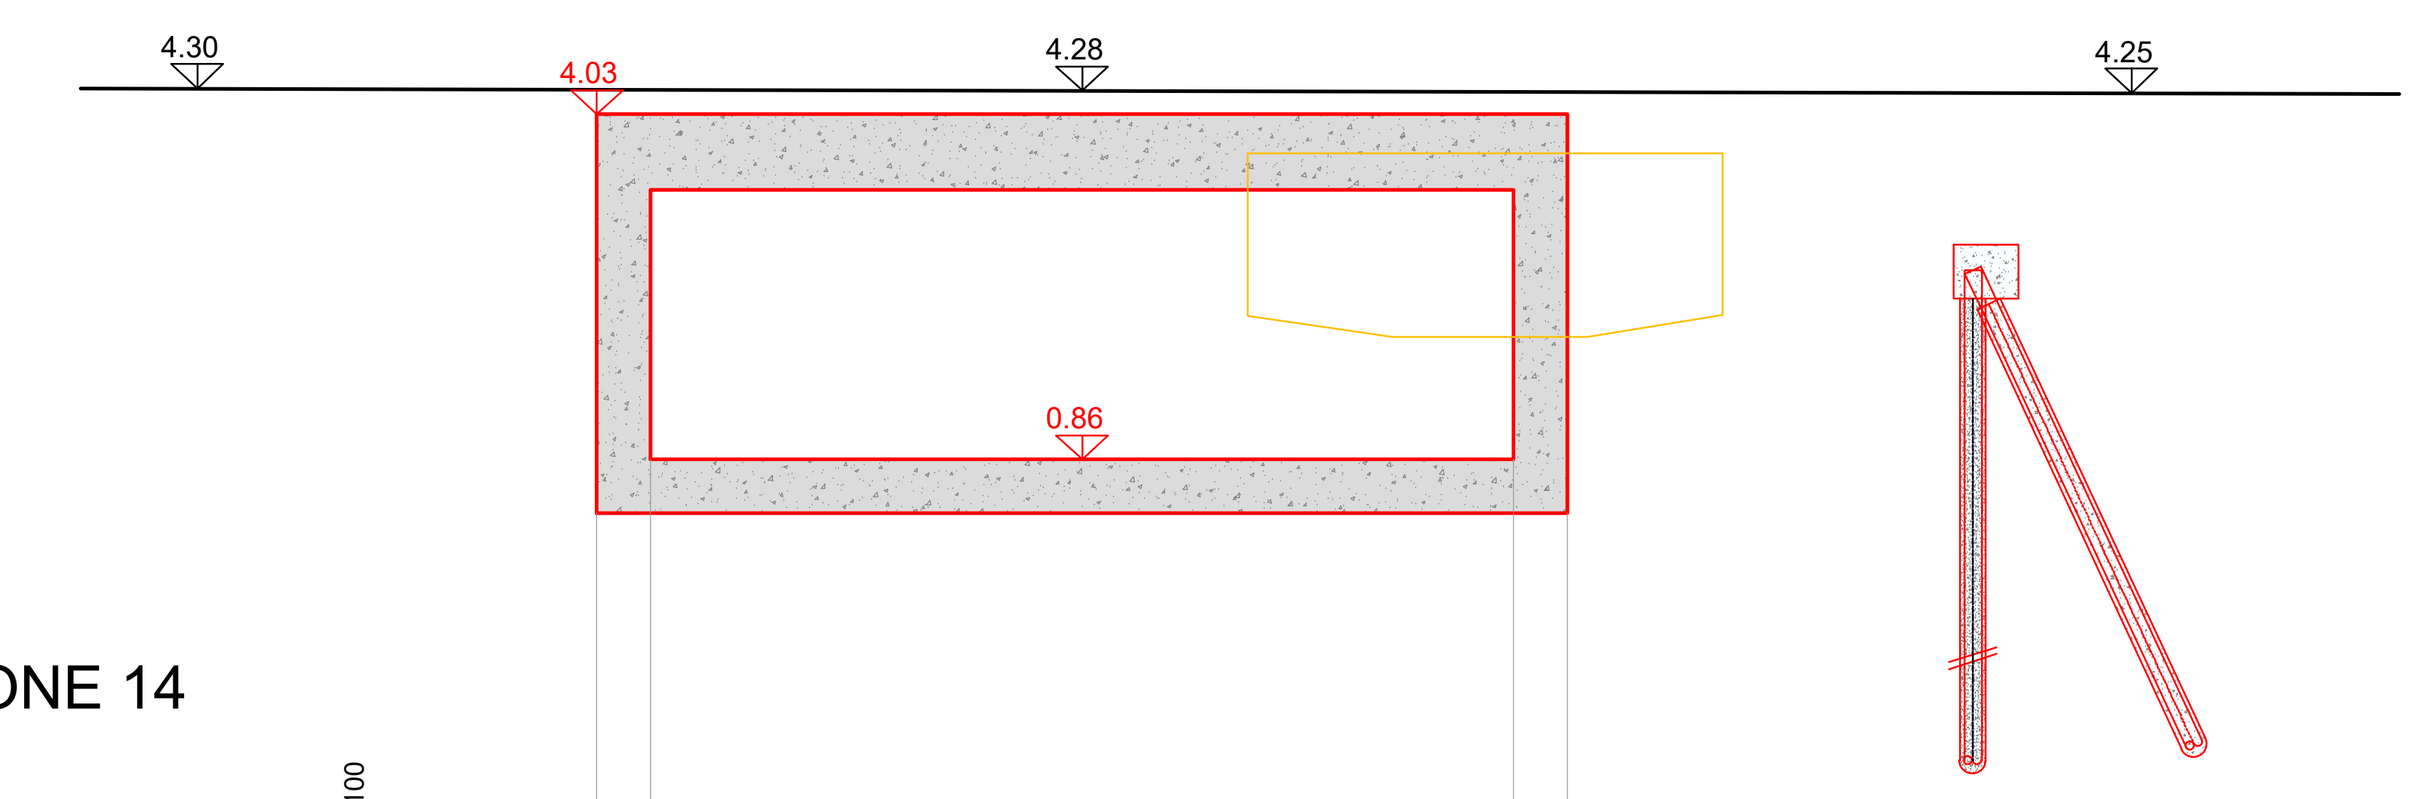

-3.00 100 100

DISTANZE PROGRESSIVE	0.00	0.50	8.50	9.00
DISTANZE PARZIALI	0.50	8.00	0.50	


SEZIONE 15

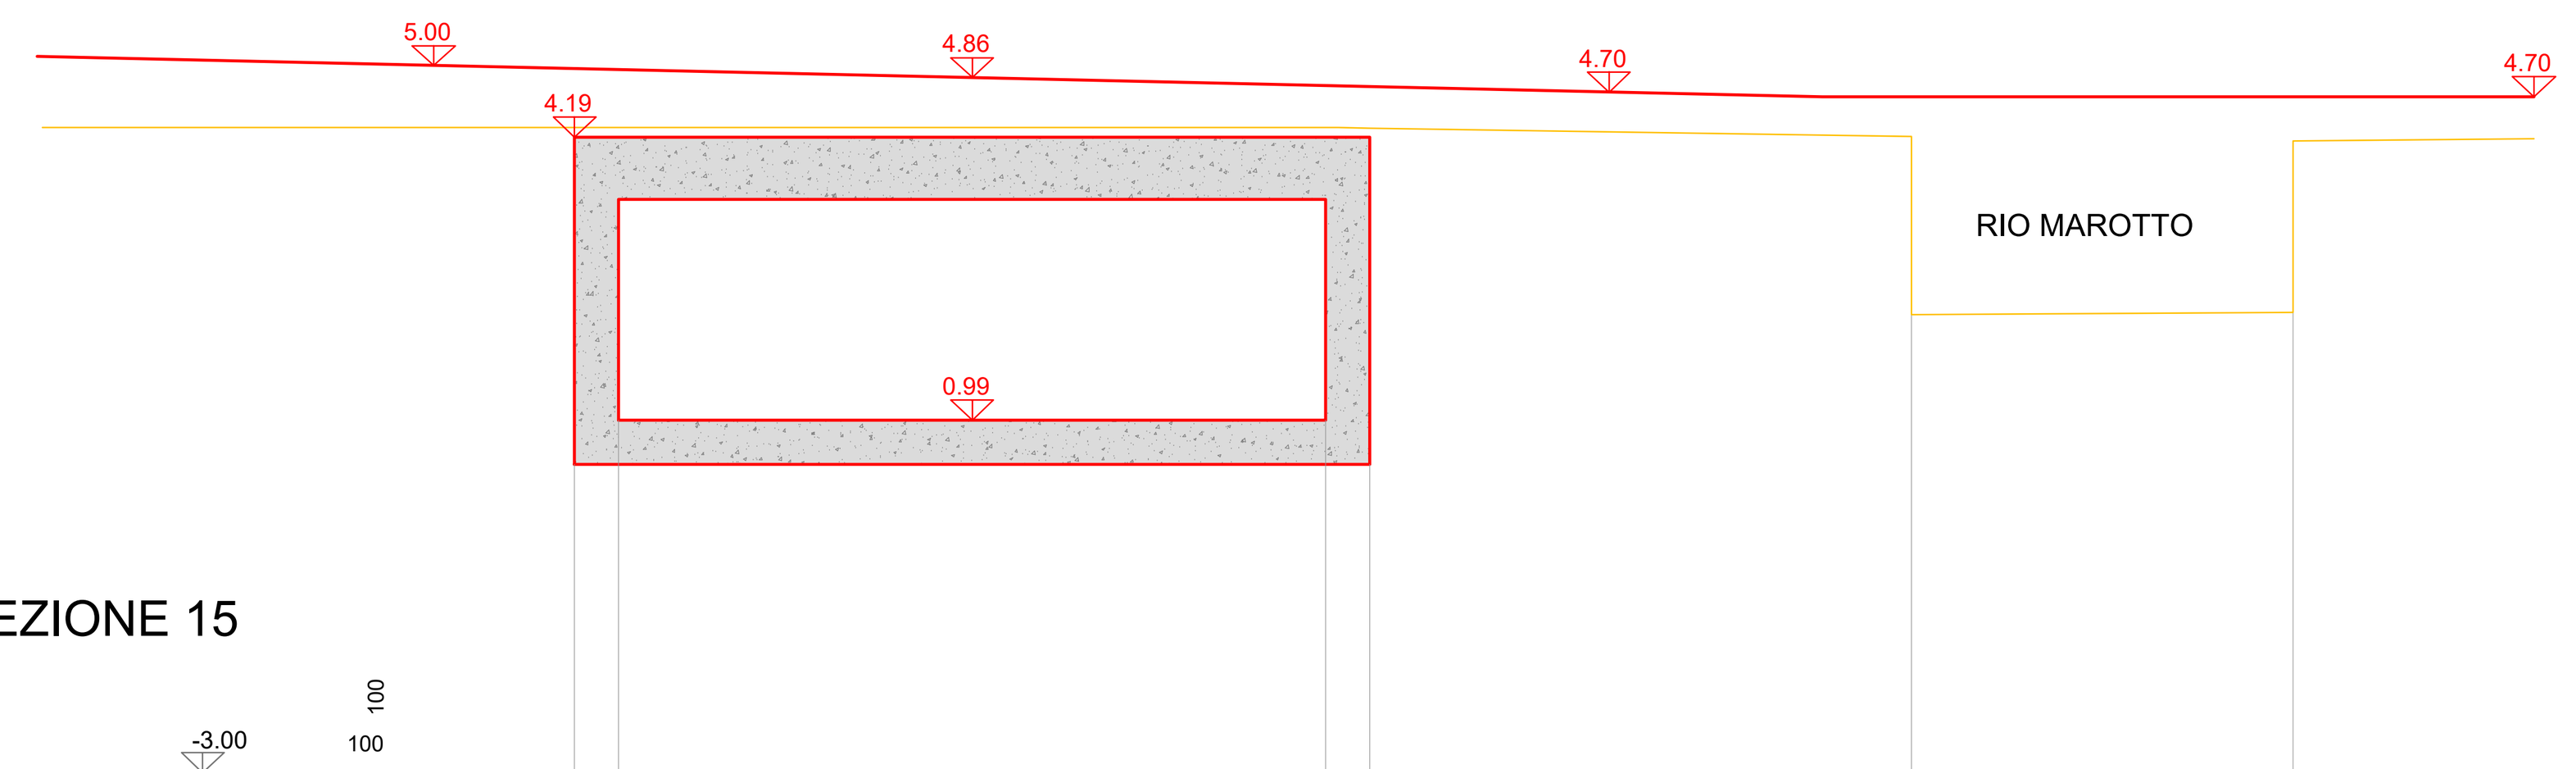

-3.00 100 100

DISTANZE PROGRESSIVE	0.00	0.50	8.50	9.00	15.12	19.44
DISTANZE PARZIALI	0.50	8.00	0.50	6.12	4.32	


SEZIONE 16

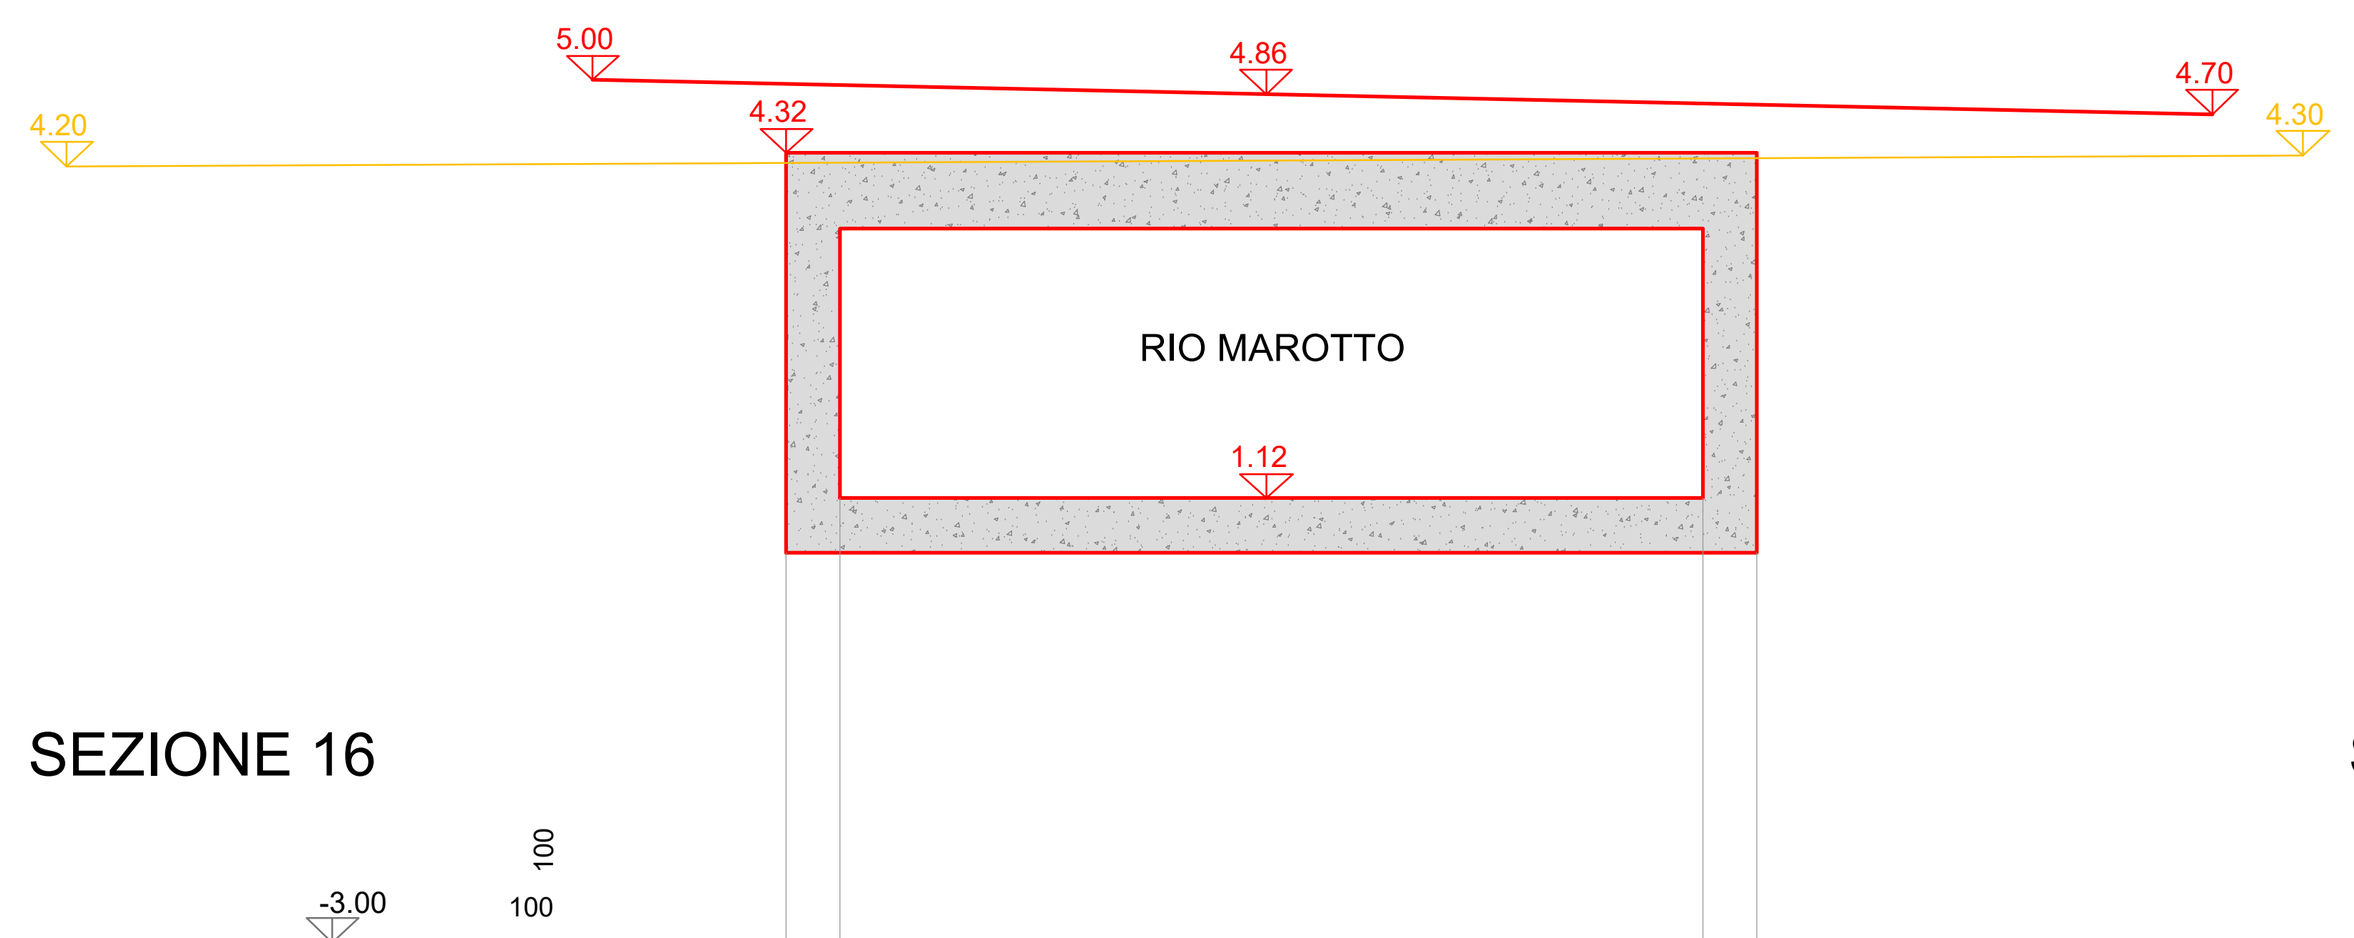

-3.00 100 100

DISTANZE PROGRESSIVE	0.00	0.50	8.50	9.00
DISTANZE PARZIALI	0.50	8.00	0.50	

SEZIONE 17

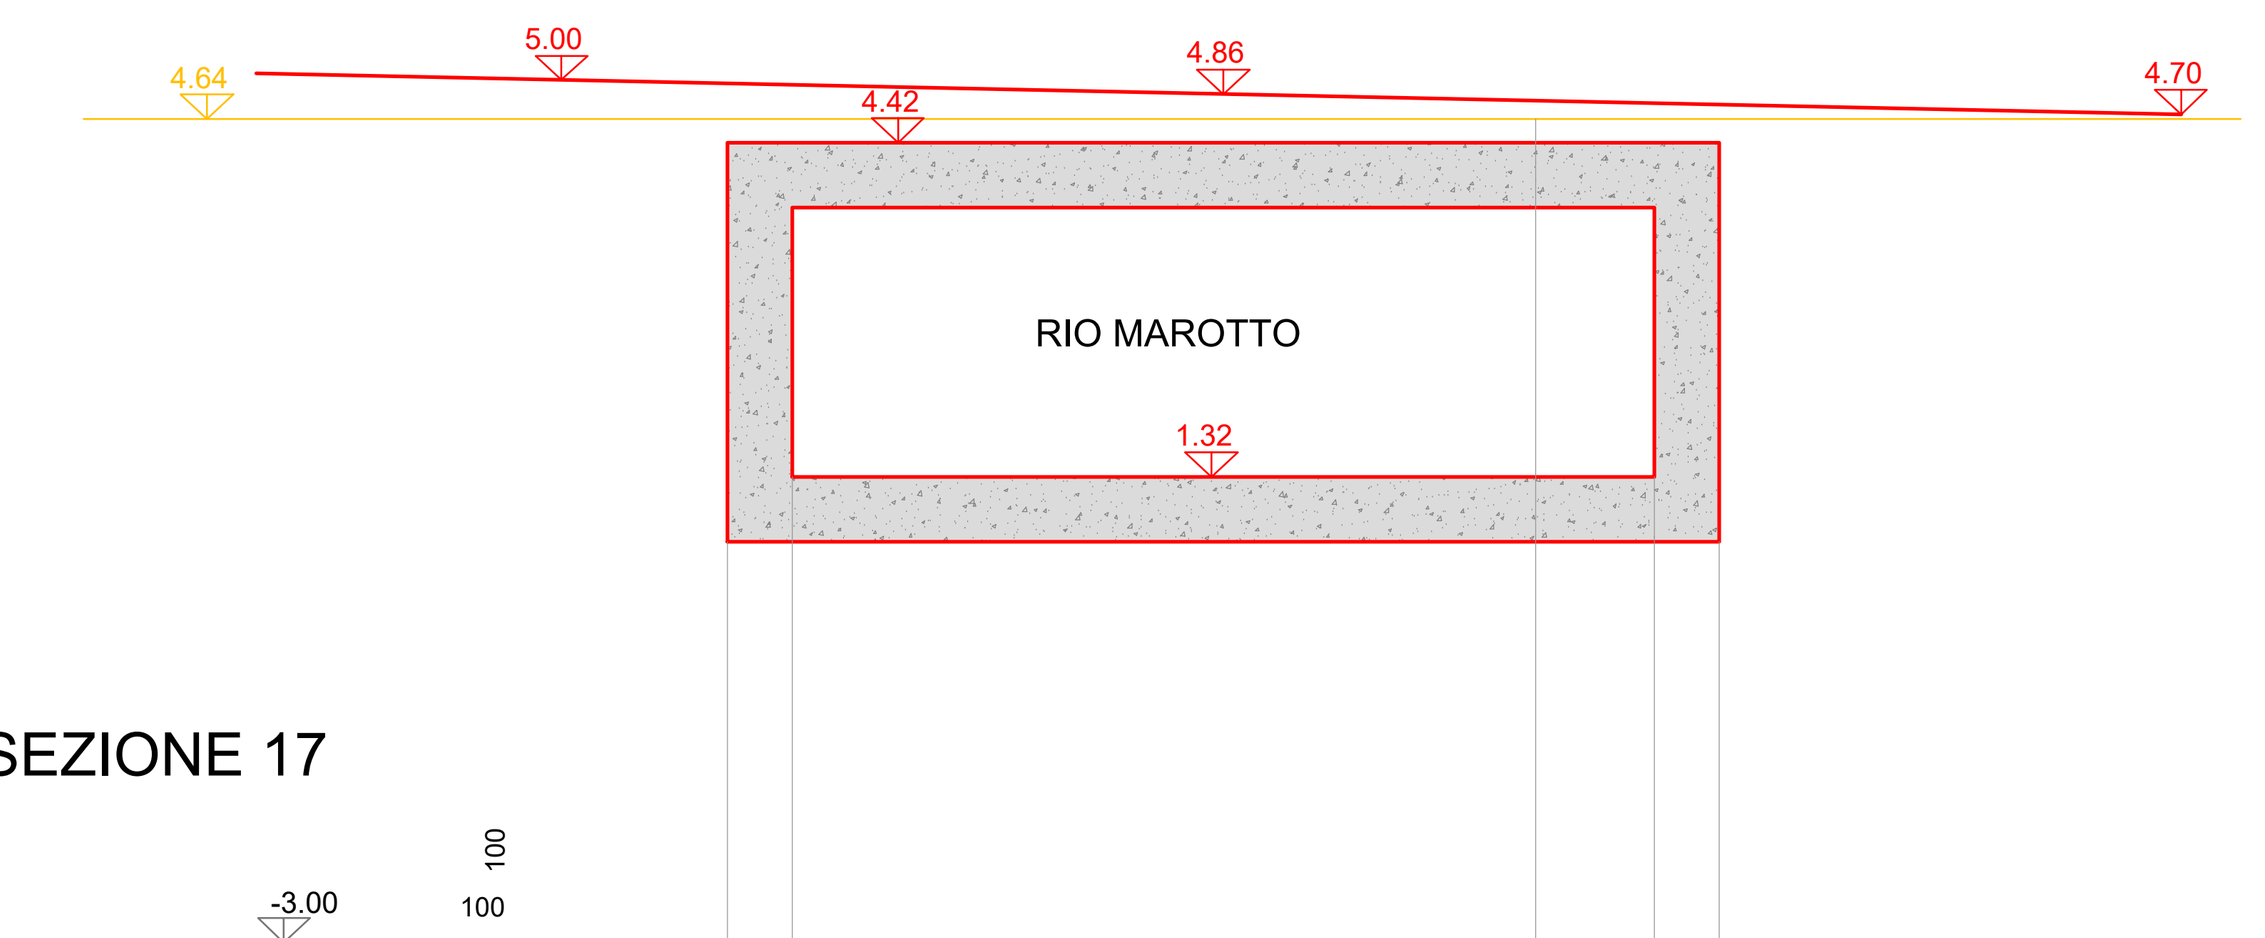

-3.00 100 100


DISTANZE PROGRESSIVE	0.00	0.60	7.49	8.60	9.20
DISTANZE PARZIALI	0.60	6.89	1.11	0.60	

LEGENDA

PROGETTO

ATTUALE


SEZIONE 18

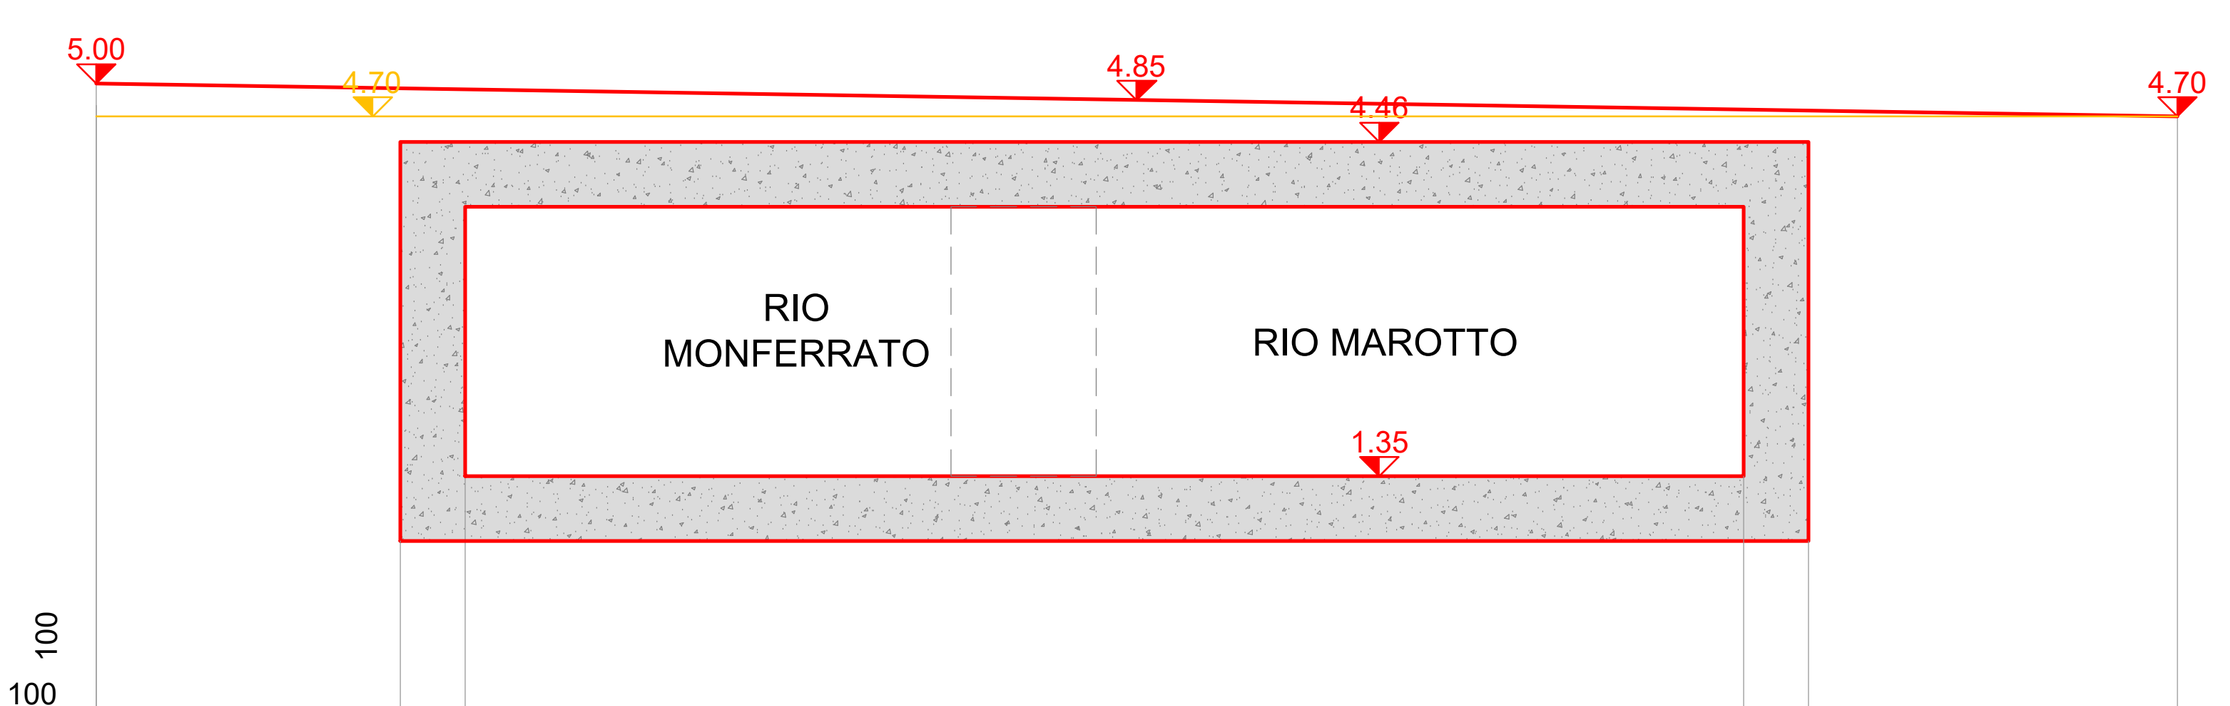

-1.00 100 100

DISTANZE PROGRESSIVE	0.00	2.82	3.42	15.27	15.87
DISTANZE PARZIALI	2.82	0.60	11.85	0.60	3.42


SEZIONE 19

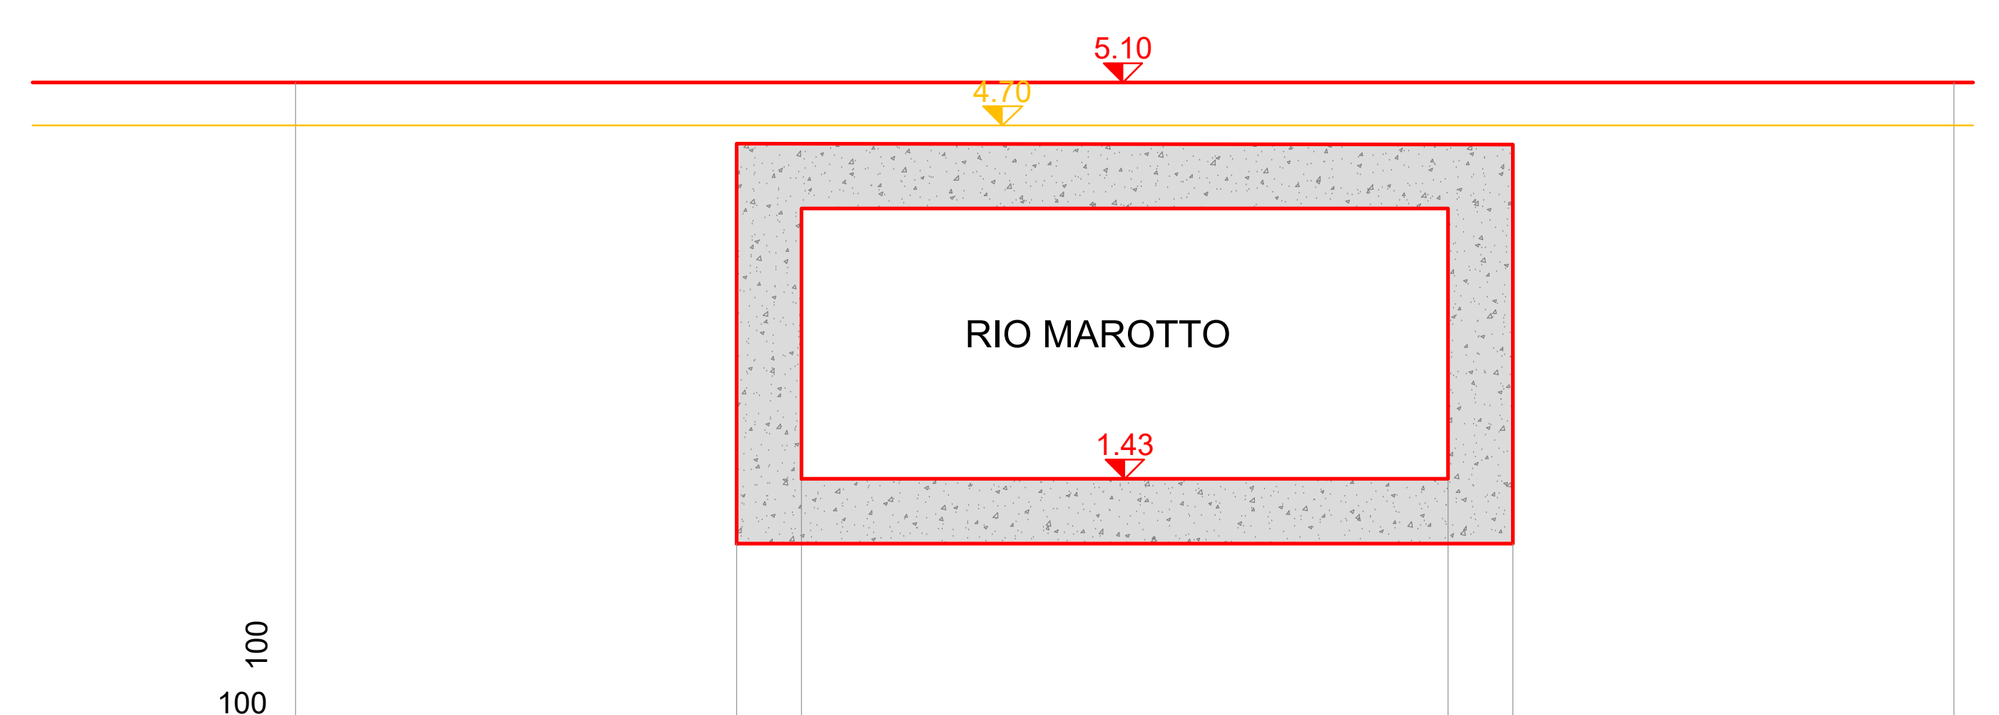

-1.00 100 100

DISTANZE PROGRESSIVE	0.00	4.09	4.69	10.69	11.29	15.38
DISTANZE PARZIALI	4.09	0.60	6.00	0.60	4.09	

SEZIONE 20

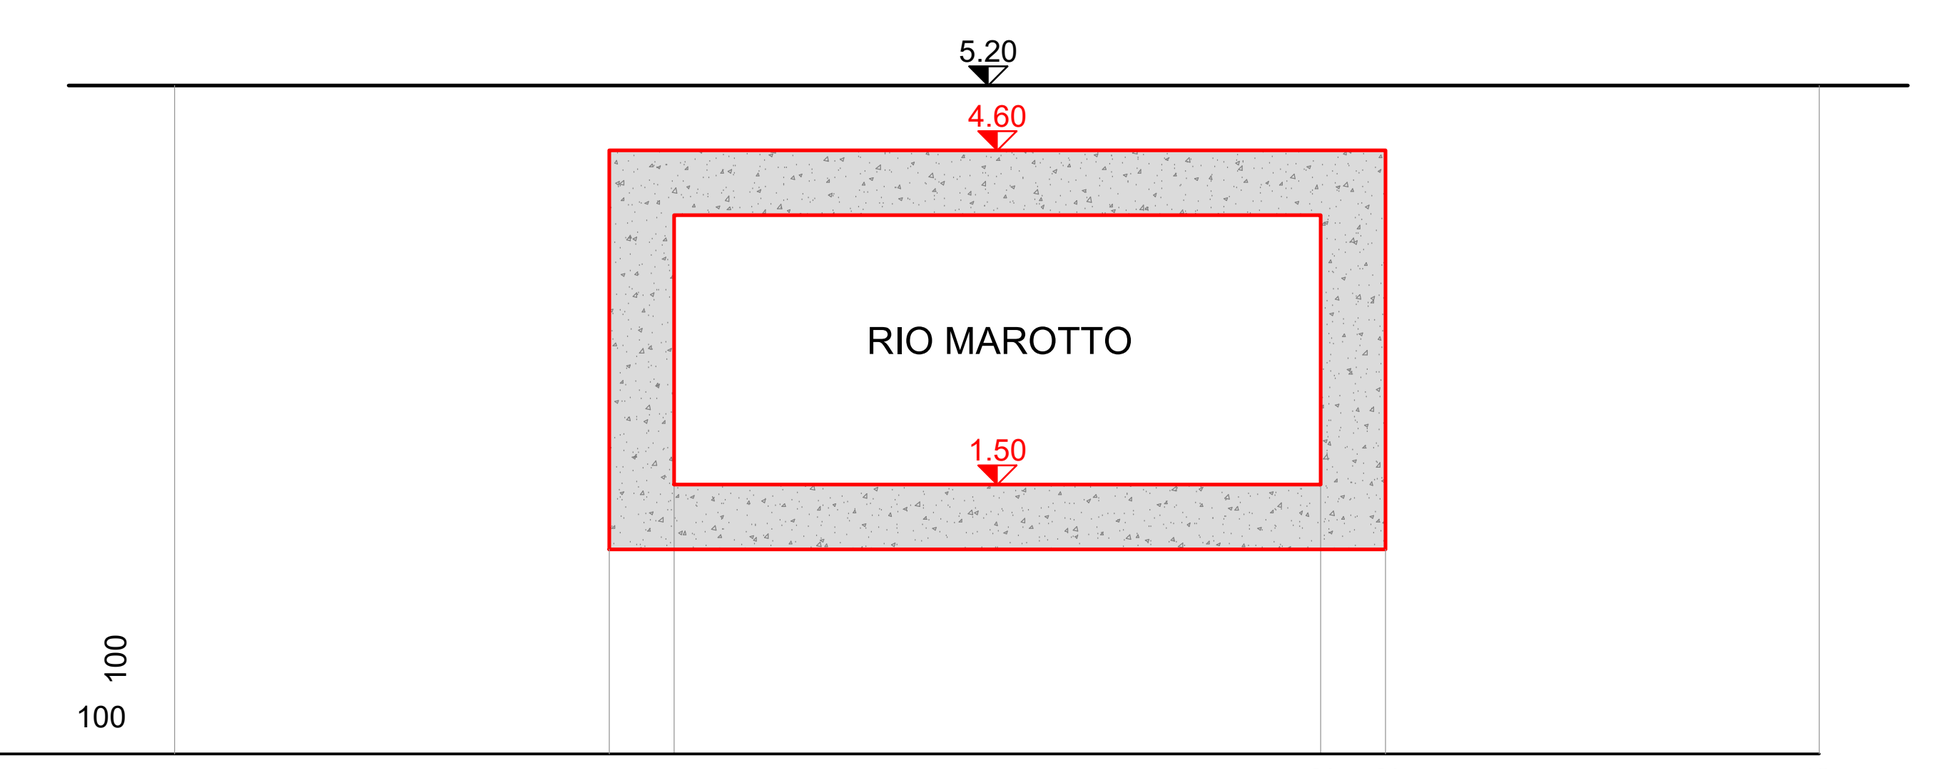

-1.00 100 100

DISTANZE PROGRESSIVE	0.00	4.02	4.62	10.62	11.22	15.25
DISTANZE PARZIALI	4.02	0.60	6.00	0.60	4.02	

ITEC engineering

COMUNE DI GENOVA

Committente:

Titolo:

INTERVENTI DI ADEGUAMENTO IDRAULICO
DEI RIVI MAROTTO E MONFERRATO A GENOVA-MULTEDO.

Livello di progetto:
DEFINITIVO

Tavola n°:
GEN-013

Oggetto:

SEZIONI DI PROGETTO/RAFFRONTO RIO MAROTTO
DALLA N° 10 alla N° 20

Scala:
1:100

Codice Progetto:
P072-14

Nome File:
P072-14-D-DI-GEN-013-A

Firme:

ORDINE DEGLI INGEGNERI DELLA PROVINCIA DELLA SPEZIA — DANIELE GUERRIERI INGEGNERE Civile ed Ambientale Industriale dell'Informazione A 958

ORDINE INGEGNERI DELLA PROVINCIA DI GENOVA — Dott. Ing. PIETRO MISURALE N° 5390

Rev.	Modifiche / Revisioni	Redatto	Data	Contr./Appr.	Data
A	PRIMA EMISSIONE	AG / -	31-07-2018	PM/DG	31-07-2018
B		- / -	-	-	-
C		- / -	-	-	-
	-	- / -	-	-	-

ITEC engineering S.r.l.
19038 SARZANA (SP)
Via Variante Aurelia, 98
TEL. +39 0187 610532
info@itec-engineering.it

16129 GENOVA
Via Antonio Cecchi, 7/9-10
TEL. +39 010 5959690
www.itec-engineering.it

ASSOCIATO oice efca FIDIC

Sistema Certificato UNI EN ISO 9001
SC 10-2588/IAF 34

E' vietata a norma di legge la riproduzione, anche parziale, non autorizzata di questo documento.