

SEZIONE 20

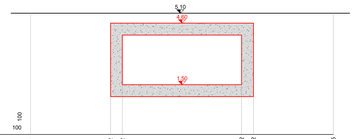


DISTANZE PROGRESSIVE	0.00	4.02	4.62	10.62	11.22	15.25
DISTANZE PARZIALI		4.02	0.60	6.00	0.60	4.02

SEZIONE 21

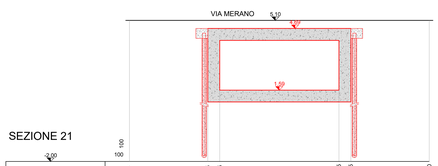


DISTANZE PROGRESSIVE	0.00	3.95	4.55	10.55	11.15	15.10
DISTANZE PARZIALI		3.95	0.60	6.00	0.60	3.95

SEZIONE 22

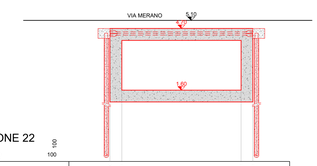


DISTANZE PROGRESSIVE	0.00	0.60	6.60	7.20
DISTANZE PARZIALI		0.60	6.00	0.60

SEZIONE 23

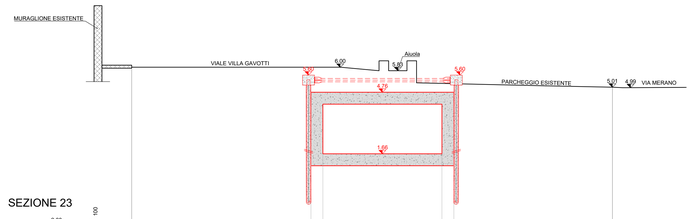


DISTANZE PROGRESSIVE	0.00	9.02	9.62	15.62	16.22	24.20
DISTANZE PARZIALI		9.02	0.60	6.00	0.60	7.98

SEZIONE 25

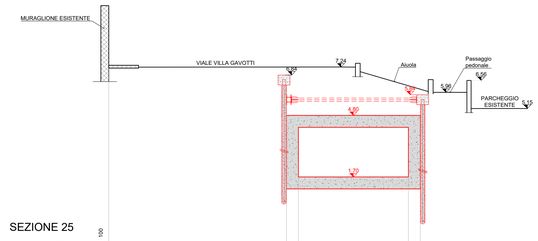


DISTANZE PROGRESSIVE	0.00	8.95	9.55	15.59	15.89	
DISTANZE PARZIALI		8.95	0.60	5.54	0.60	

SEZIONE 25.1

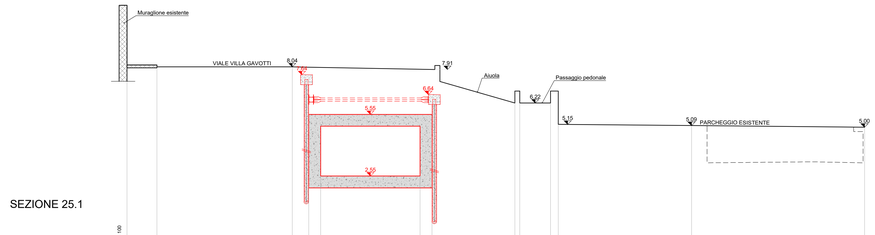


DISTANZE PROGRESSIVE	0.00	1.50	8.32	9.15	9.75	14.75	15.35	19.53	19.78	21.31	21.71	28.42	37.13
DISTANZE PARZIALI		1.50	6.82	0.83	0.60	5.00	0.60	4.18	0.25	1.53	0.38	6.71	8.71

SEZIONE 26

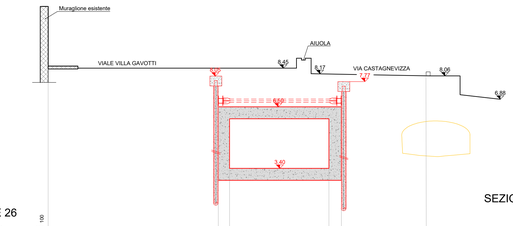


DISTANZE PROGRESSIVE	0.00	8.55	9.12	14.12	14.75	19.04
DISTANZE PARZIALI		8.56	0.60	4.97	0.60	4.29

SEZIONE 27

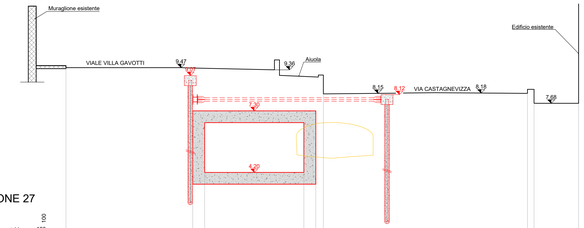


DISTANZE PROGRESSIVE	0.00	6.38	6.98	11.98	12.58	23.24	23.57	25.81
DISTANZE PARZIALI		6.38	0.60	5.00	0.60	10.28	0.34	2.24

SEZIONE 28

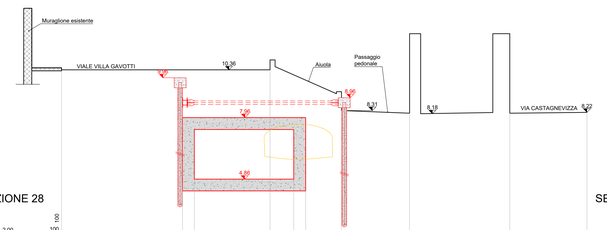


DISTANZE PROGRESSIVE	0.00	6.09	6.69	8.59	11.99	12.29	14.10	17.53	22.57	26.46
DISTANZE PARZIALI		6.09	0.60	3.81	1.19	0.60	1.81	3.43	5.05	3.88

SEZIONE 29

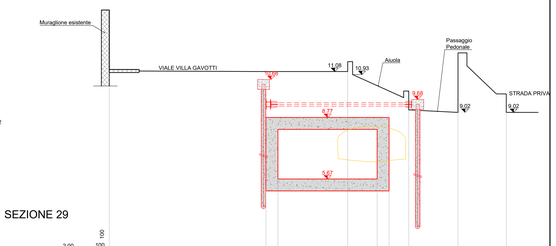


DISTANZE PROGRESSIVE	0.00	7.88	8.48	12.00	13.48	14.08	15.07	17.56	19.99	
DISTANZE PARZIALI		7.88	0.60	3.52	1.48	0.60	0.99	2.48	2.43	

SEZIONE 30

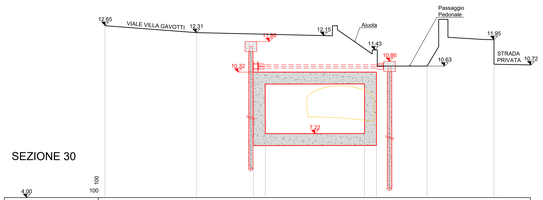


DISTANZE PROGRESSIVE	0.00	4.61	7.47	8.07	13.07	13.67	16.22	19.59
DISTANZE PARZIALI		4.61	2.87	0.60	5.00	0.60	2.55	3.37

SEZIONE 30.1

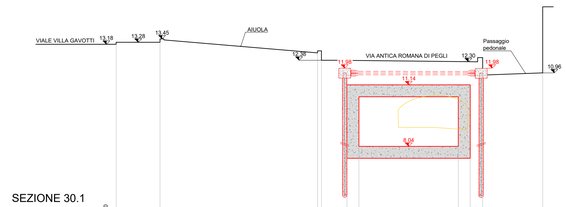


DISTANZE PROGRESSIVE	0.00	2.20	10.14	10.54	11.62	12.22	17.22	17.82	18.45	21.47
DISTANZE PARZIALI		2.20	7.93	0.20	1.29	0.60	5.00	0.60	0.63	3.02

SEZIONE 30.2

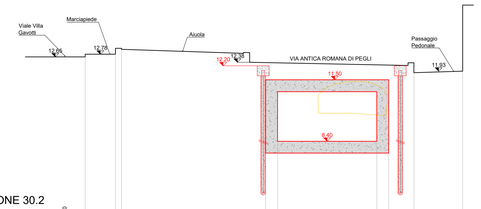


DISTANZE PROGRESSIVE	0.00	1.52	1.82	9.08	9.68	14.68	15.28	16.55	19.00
DISTANZE PARZIALI		1.52	0.30	7.26	0.60	5.00	0.60	1.27	2.45

SEZIONE 31

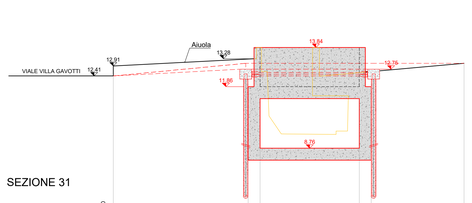


DISTANZE PROGRESSIVE	0.00	6.79	7.39	12.39	12.99	17.67
DISTANZE PARZIALI		6.79	0.60	5.00	0.60	4.67

SEZIONE 32

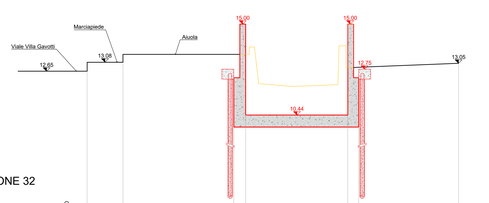


DISTANZE PROGRESSIVE	0.00	1.80	7.38	7.98	13.12	13.67	18.70
DISTANZE PARZIALI		1.80	5.58	0.60	5.14	0.60	4.98

SEZIONE 33

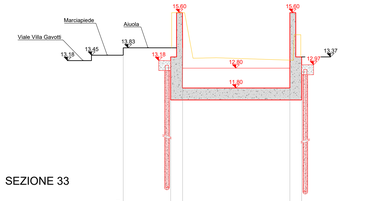

DISTANZE PROGRESSIVE	0.00	2.39	2.99	8.39	8.99	
DISTANZE PARZIALI		2.39	0.60	5.40	0.60	

SEZIONE 36

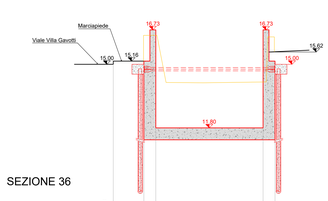

DISTANZE PROGRESSIVE	0.00	1.55	2.15	7.55	8.15	
DISTANZE PARZIALI		1.55	0.60	5.40	0.60	

LEGENDA

PROGETTO
ATTUALE

ITEC engineering

COMUNE DI GENOVA

Committente:

Titolo:

INTERVENTI DI ADEGUAMENTO IDRAULICO
DEI RIVI MAROTTO E MONFERRATO A GENOVA-MULTEDO.

Livello di progetto:
DEFINITIVO

Tavola n°:
GEN-014

Oggetto:

SEZIONI DI PROGETTO/RAFFRONTO RIO MAROTTO
DALLA N° 20 alla N° 36

Scala:
1:100

Codice Progetto:
P072-14

Firme:

Nome File:
P072-14-D-DI-GEN-014-A

DANIELE GUERRINI ORDINE DEGLI INGEGNERI Civile ed Ambientale e dell'Informazione A 958 SEZIONE A

ORDINE DEGLI INGEGNERI della PROVINCIA di GENOVA Dott. Ing. PIETRO PAOLO CARLO LUCIANI 1000 ★ 1000

Rev.	Modifiche / Revisioni	Redatto	Data	Contr./Appr.	Data
A	PRIMA EMISSIONE	AG	31-07-2018	PM/DG	31-07-2018
B		-	-	-	-
C		-	-	-	-
	-	-	-	-	-

ITEC engineering S.r.l.
19038 SARZANA (SP)
Via Cisa Aurelia, 1
TEL: +39 0187 620522
info@itec-engineering.it

16129 GENOVA
Via Antonio Cecchi, 7/9-10
TEL: +39 010 5959470
www.itec-engineering.it

ASSOCIATO oice

Società certificata UNI EN ISO 9001
IQ: IQ2984/47 '14

E' vietato a norma di legge la riproduzione, anche parziale, non autorizzata di questo documento.