

SEZIONE 101

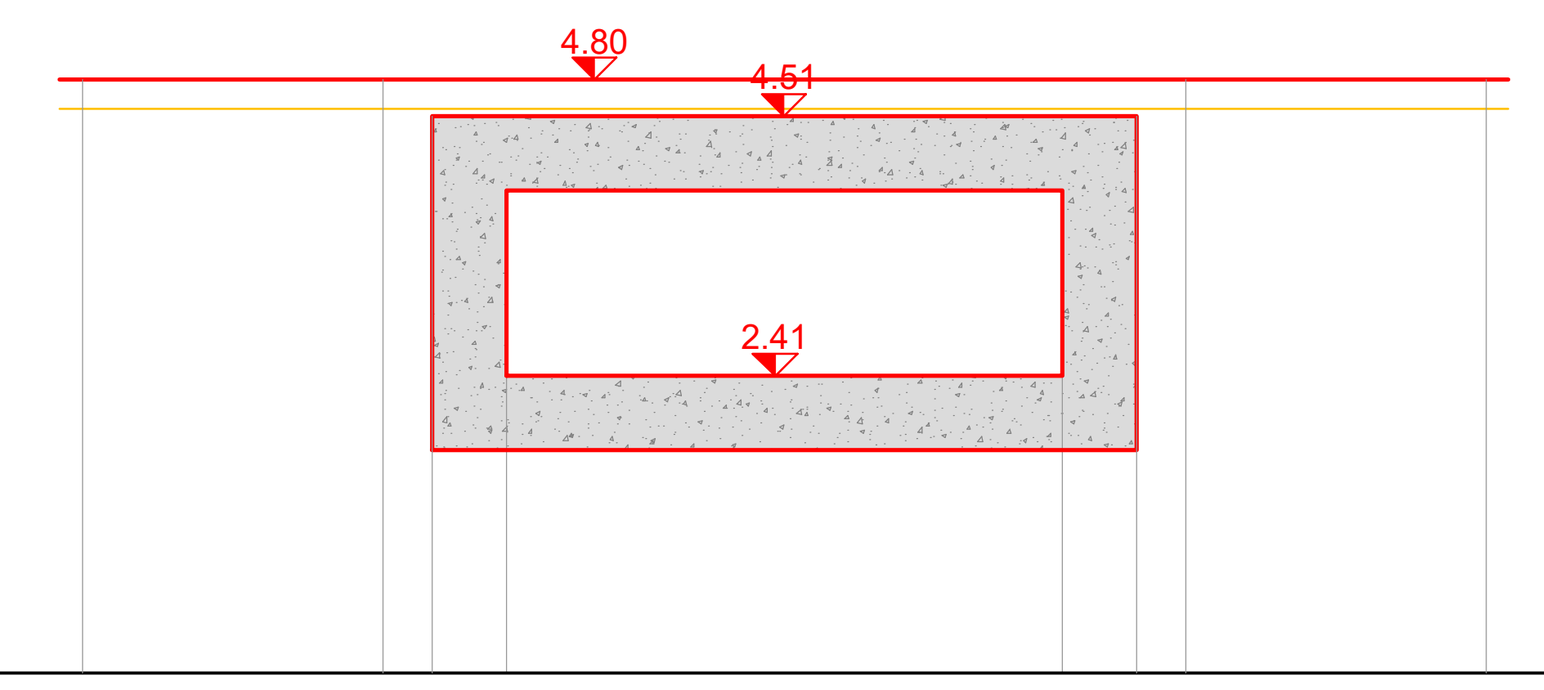


DISTANZE PROGRESSIVE	0.00	2.42	2.82	3.42	7.92	8.52	8.92	11.35
DISTANZE PARZIALI	2.42	0.40	0.60	4.50	0.60	0.40	2.42	

SEZIONE 102

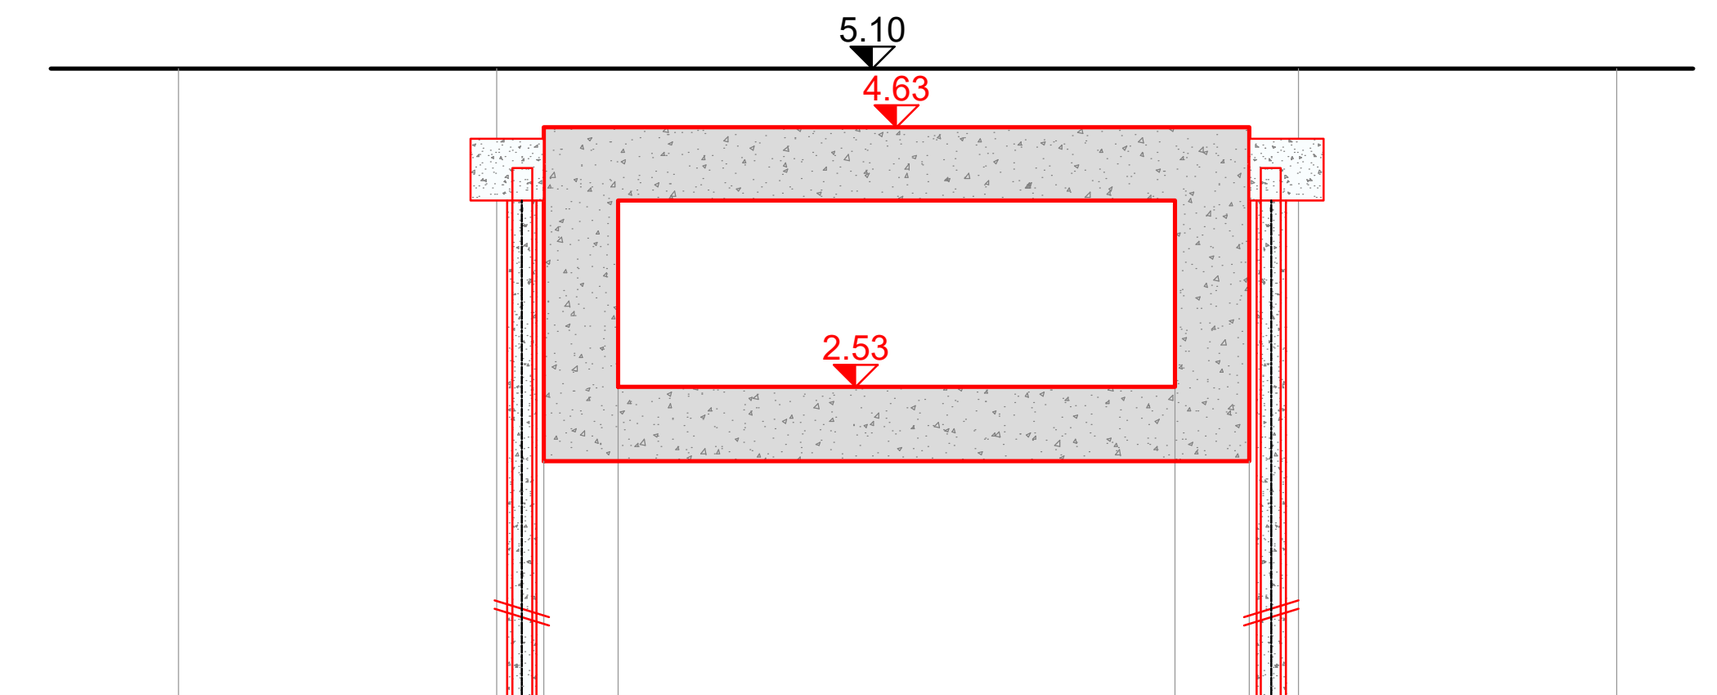


DISTANZE PROGRESSIVE	0.00	2.58	2.96	3.56	8.06	8.66	9.06	11.64
DISTANZE PARZIALI	2.58	0.39	0.60	4.50	0.60	0.40	2.58	

SEZIONE 103

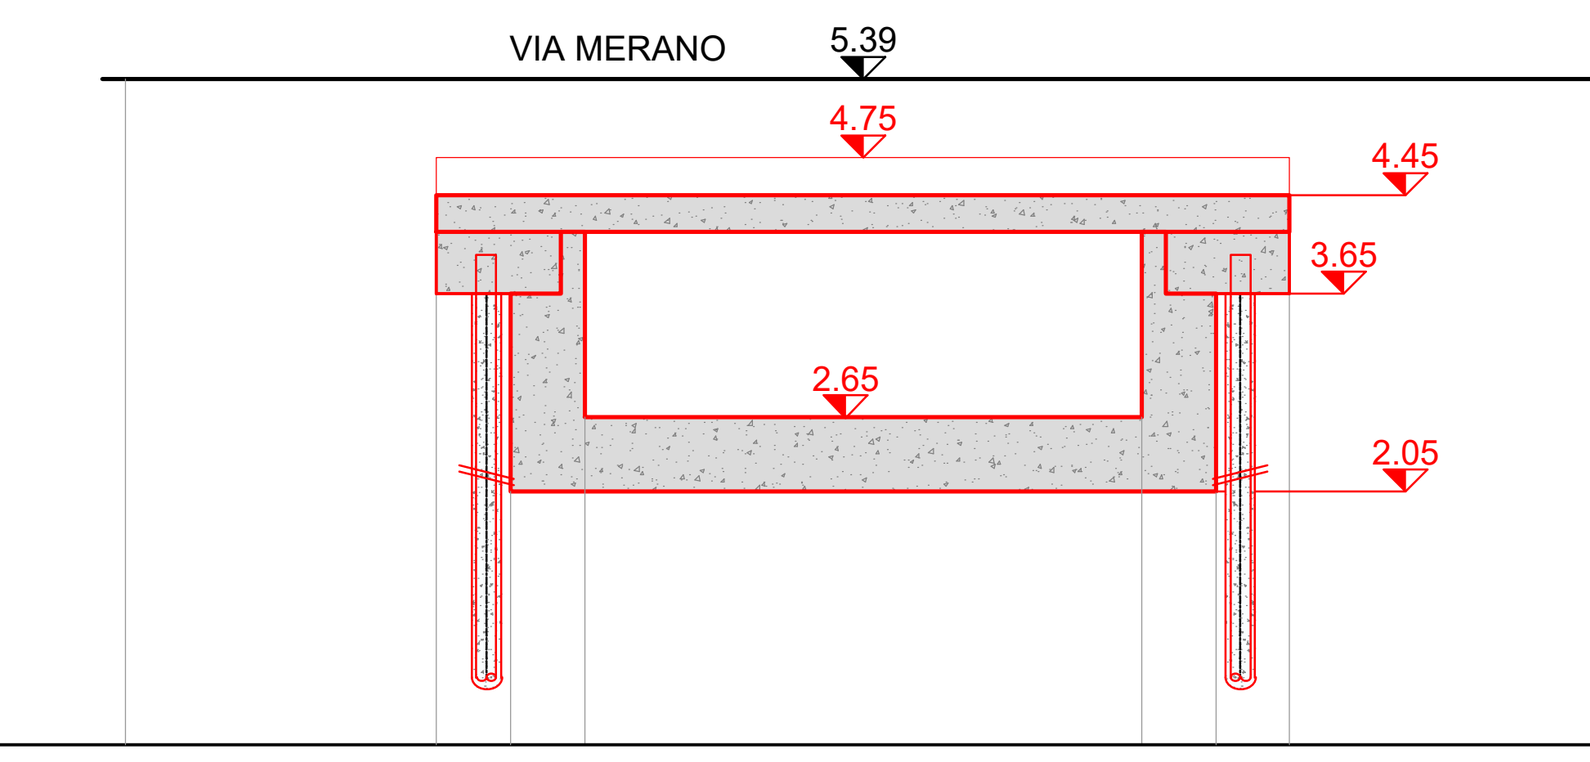


DISTANZE PROGRESSIVE	0.00	2.52	3.12	3.73	8.22	8.82	9.42	11.94
DISTANZE PARZIALI	2.52	0.60	0.60	4.50	0.60	0.60	2.52	

SEZIONE 104

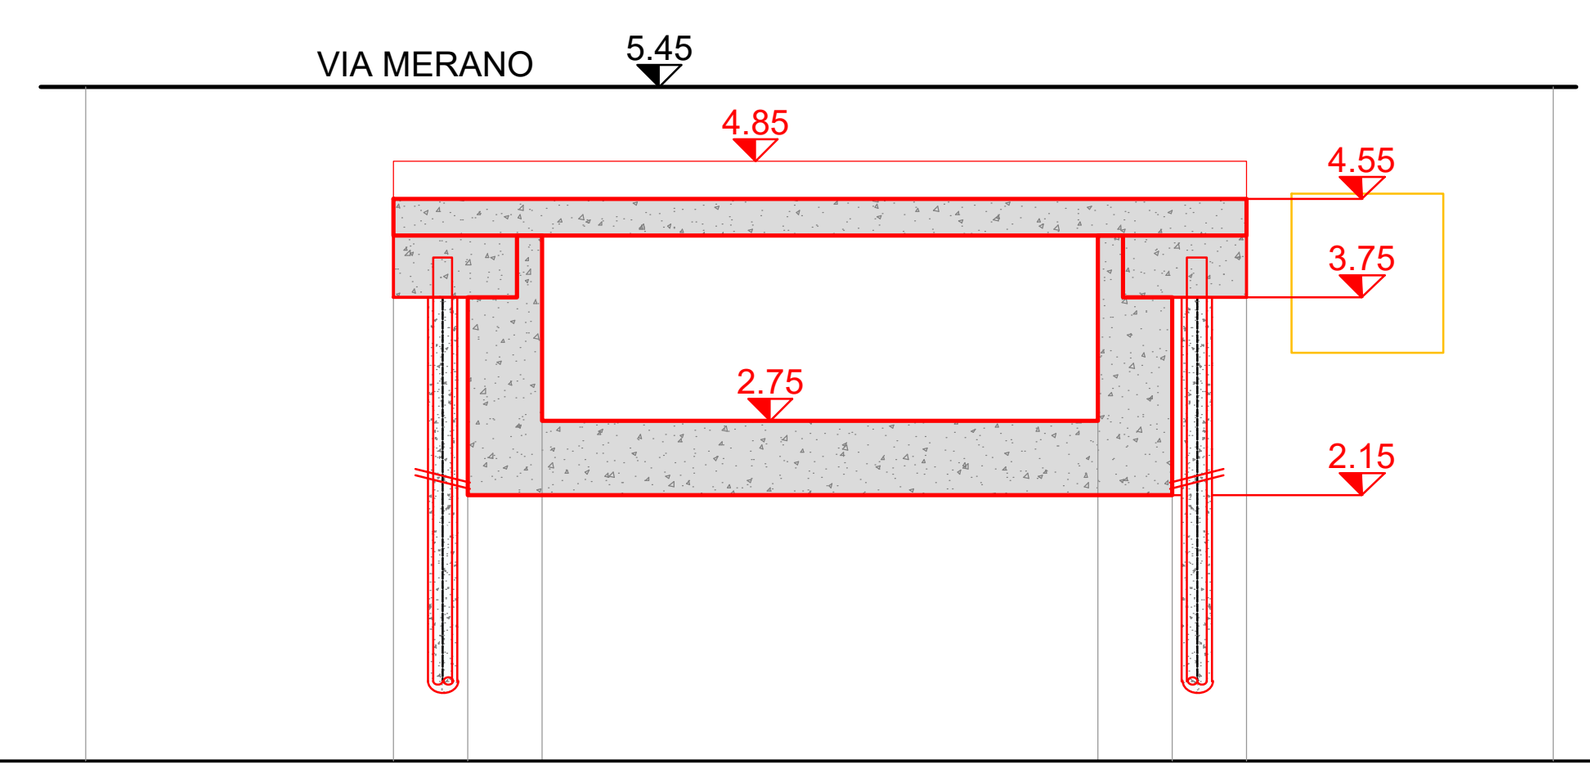


DISTANZE PROGRESSIVE	0.00	2.49	3.09	3.69	8.19	8.79	9.39	2.49
DISTANZE PARZIALI	2.49	0.60	0.60	4.50	0.60	0.60	2.49	

SEZIONE 105

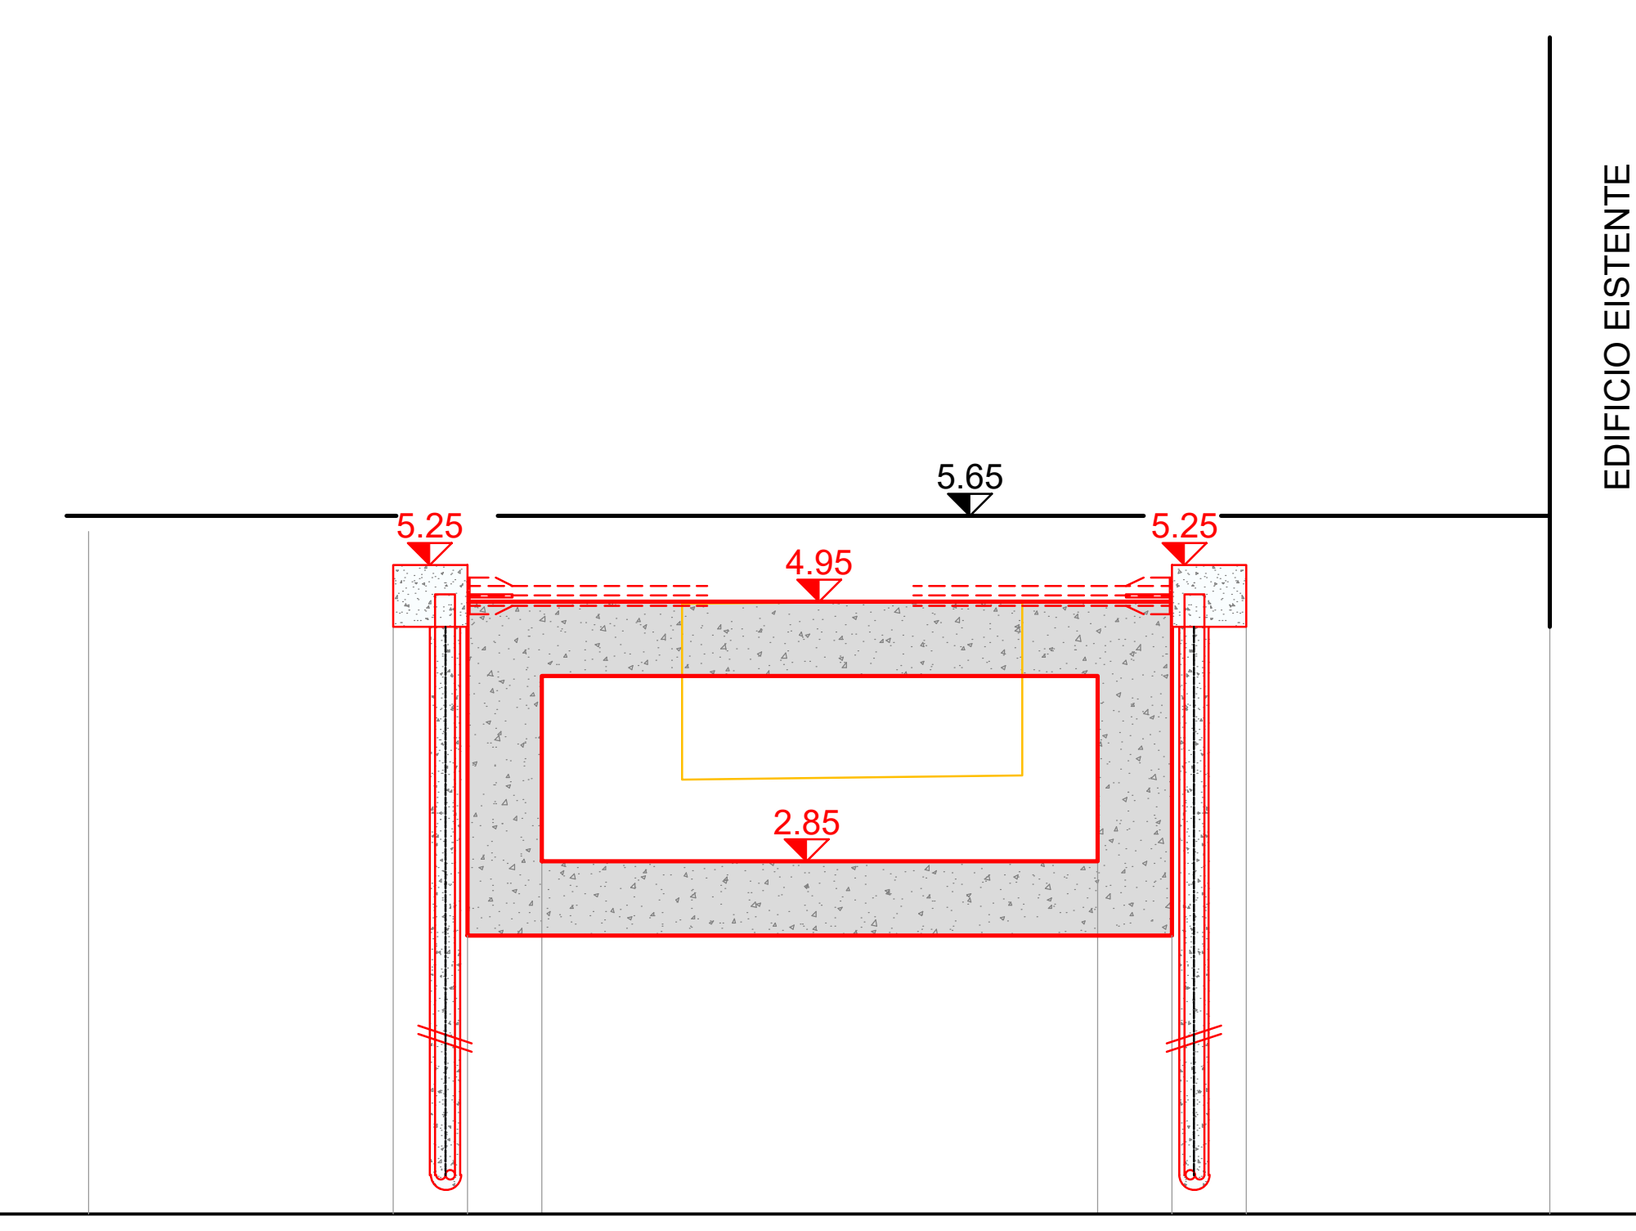

DISTANZE PROGRESSIVE	0.00	2.46	3.06	3.66	8.16	8.76	9.36	11.82
DISTANZE PARZIALI	2.46	0.60		0.60	4.50	0.60	0.60	2.46

SEZIONE 106

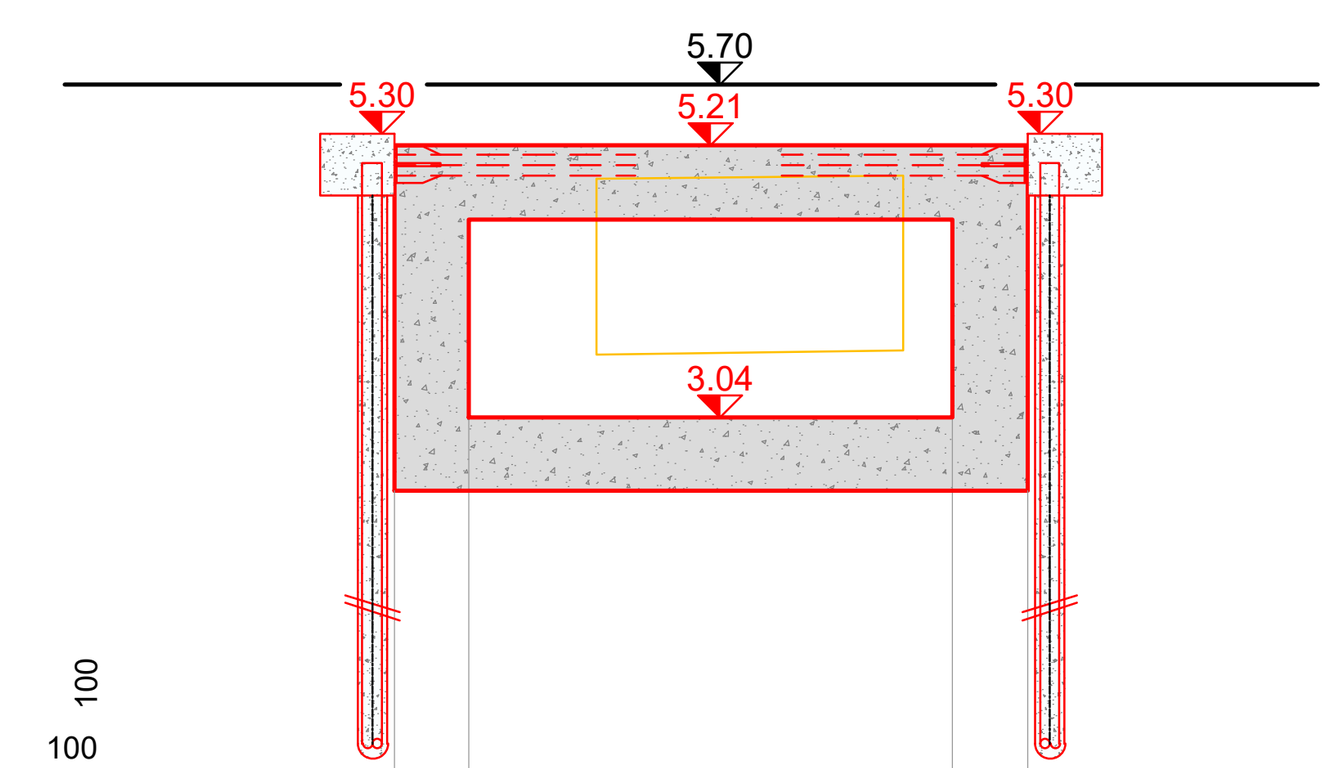


DISTANZE PROGRESSIVE	0.00	0.60	4.51	5.12	
DISTANZE PARZIALI	0.60	3.91		0.60	

LEGENDA

PROGETTO


ATTUALE

SEZIONE 107

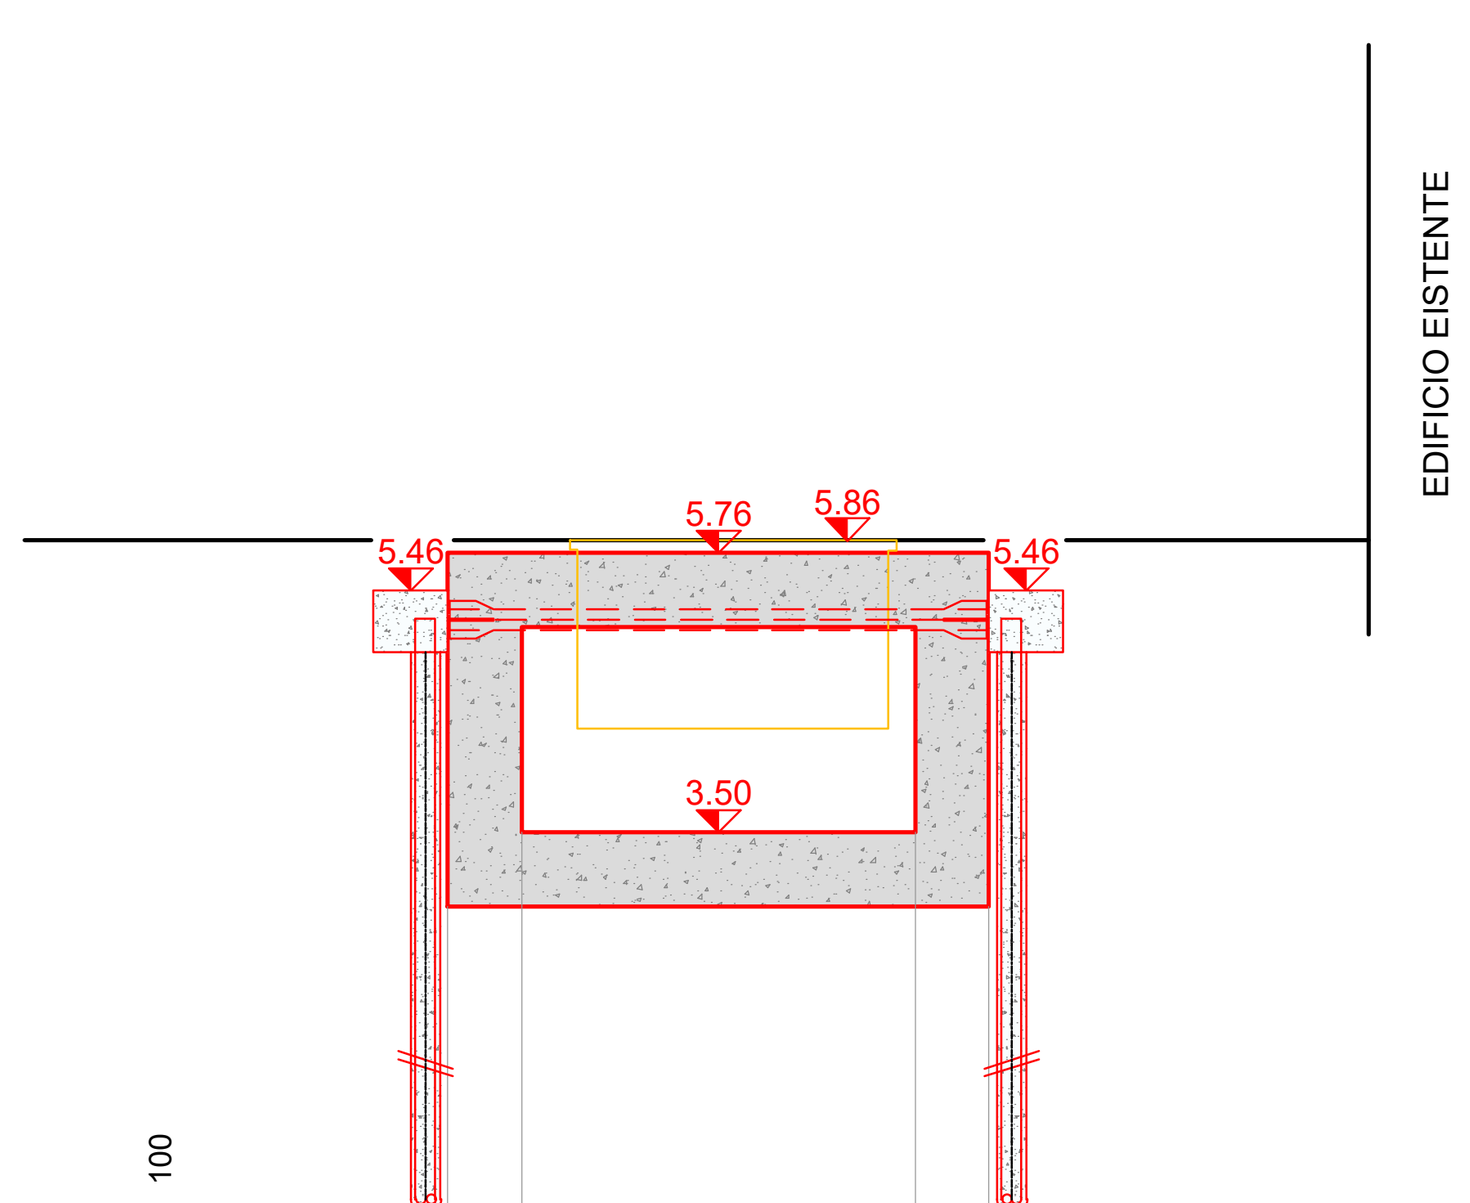

DISTANZE PROGRESSIVE	0.00	0.60	3.78	4.38	
DISTANZE PARZIALI	0.60	3.18	0.60	3.07	

SEZIONE 108

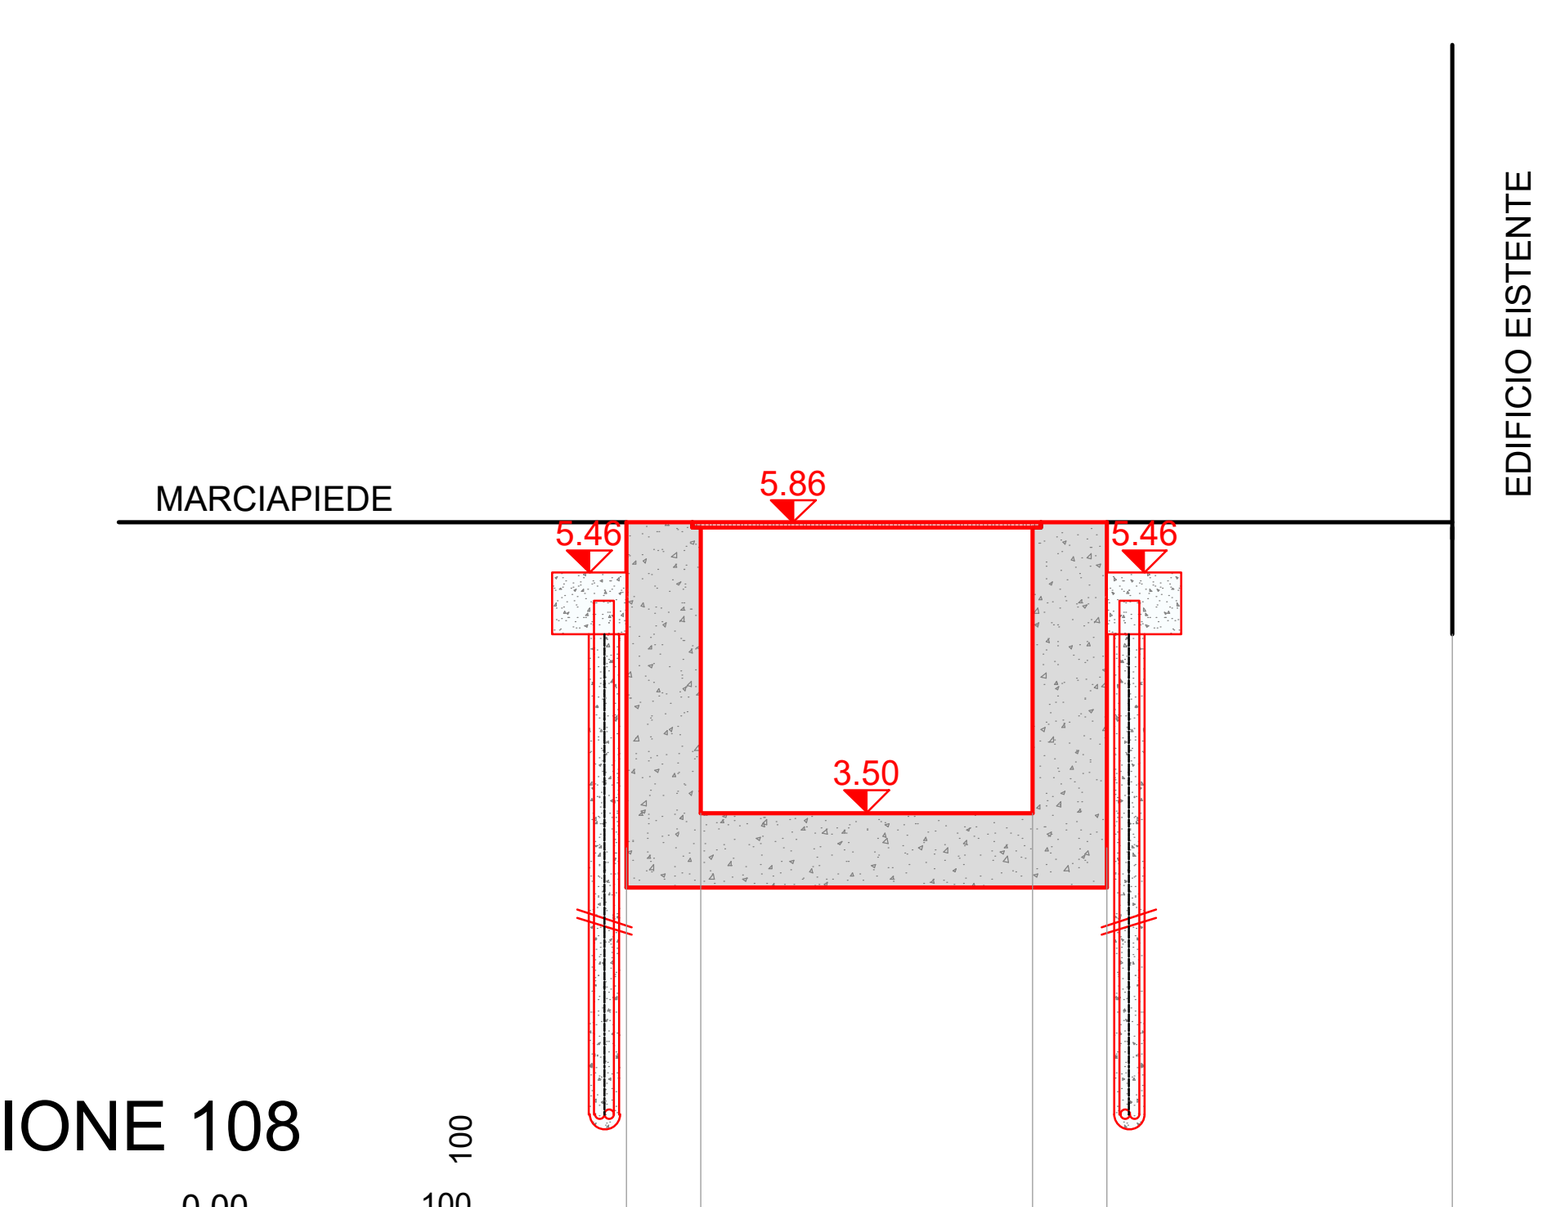

DISTANZE PROGRESSIVE	0.00	0.60	3.29	3.89	6.68
DISTANZE PARZIALI	0.60	2.69	0.60	2.79	

ITEC engineering

COMUNE DI GENOVA

Committente:

Titolo:

INTERVENTI DI ADEGUAMENTO IDRAULICO
DEI RIVI MAROTTO E MONFERRATO A GENOVA-MULTEDO.

Livello di progetto:
DEFINITIVO

Tavola n°:
GEN-015

Oggetto:

SEZIONI DI PROGETTO/RAFFRONTO RIO MONFERRATO
DALLA N° 102 alla N° 108

Scala:
1:100

Codice Progetto:
P072-14

Nome File:
P072-14-D-DI-GEN-015-A

Firme:

ORDINE DEGLI INGEGNERI PROVINCIA DELLA SPEZIA – DANIELE GUERRIERI INGEGNERE Civile ed Ambientale Industriale dell'Informazione A 958

ORDINE DEGLI INGEGNERI DELLA PROVINCIA DI GENOVA – Dott. Ing. PIETRO MISURALE N° 5390

Rev.	Modifiche / Revisioni	Redatto	Data	Contr./Appr.	Data
A	PRIMA EMISSIONE	AG / -	31-07-2018	PM/DG	31-07-2018
B		- / -	-	-	-
C		- / -	-	-	-
	-	- / -	-	-	-

ITEC engineering S.r.l.
19038 SARZANA (SP)
Via Variante Aurelia, 98
TEL. +39 0187 610532
info@itec-engineering.it

16129 GENOVA
Via Antonio Cecchi, 7/9-10
TEL. +39 010 5959690
www.itec-engineering.it

ASSOCIATO oice efca FIDIC

Sistema Certificato UNI EN ISO 9001
SC 10-2588/IAF 34

E' vietata a norma di legge la riproduzione, anche parziale, non autorizzata di questo documento.