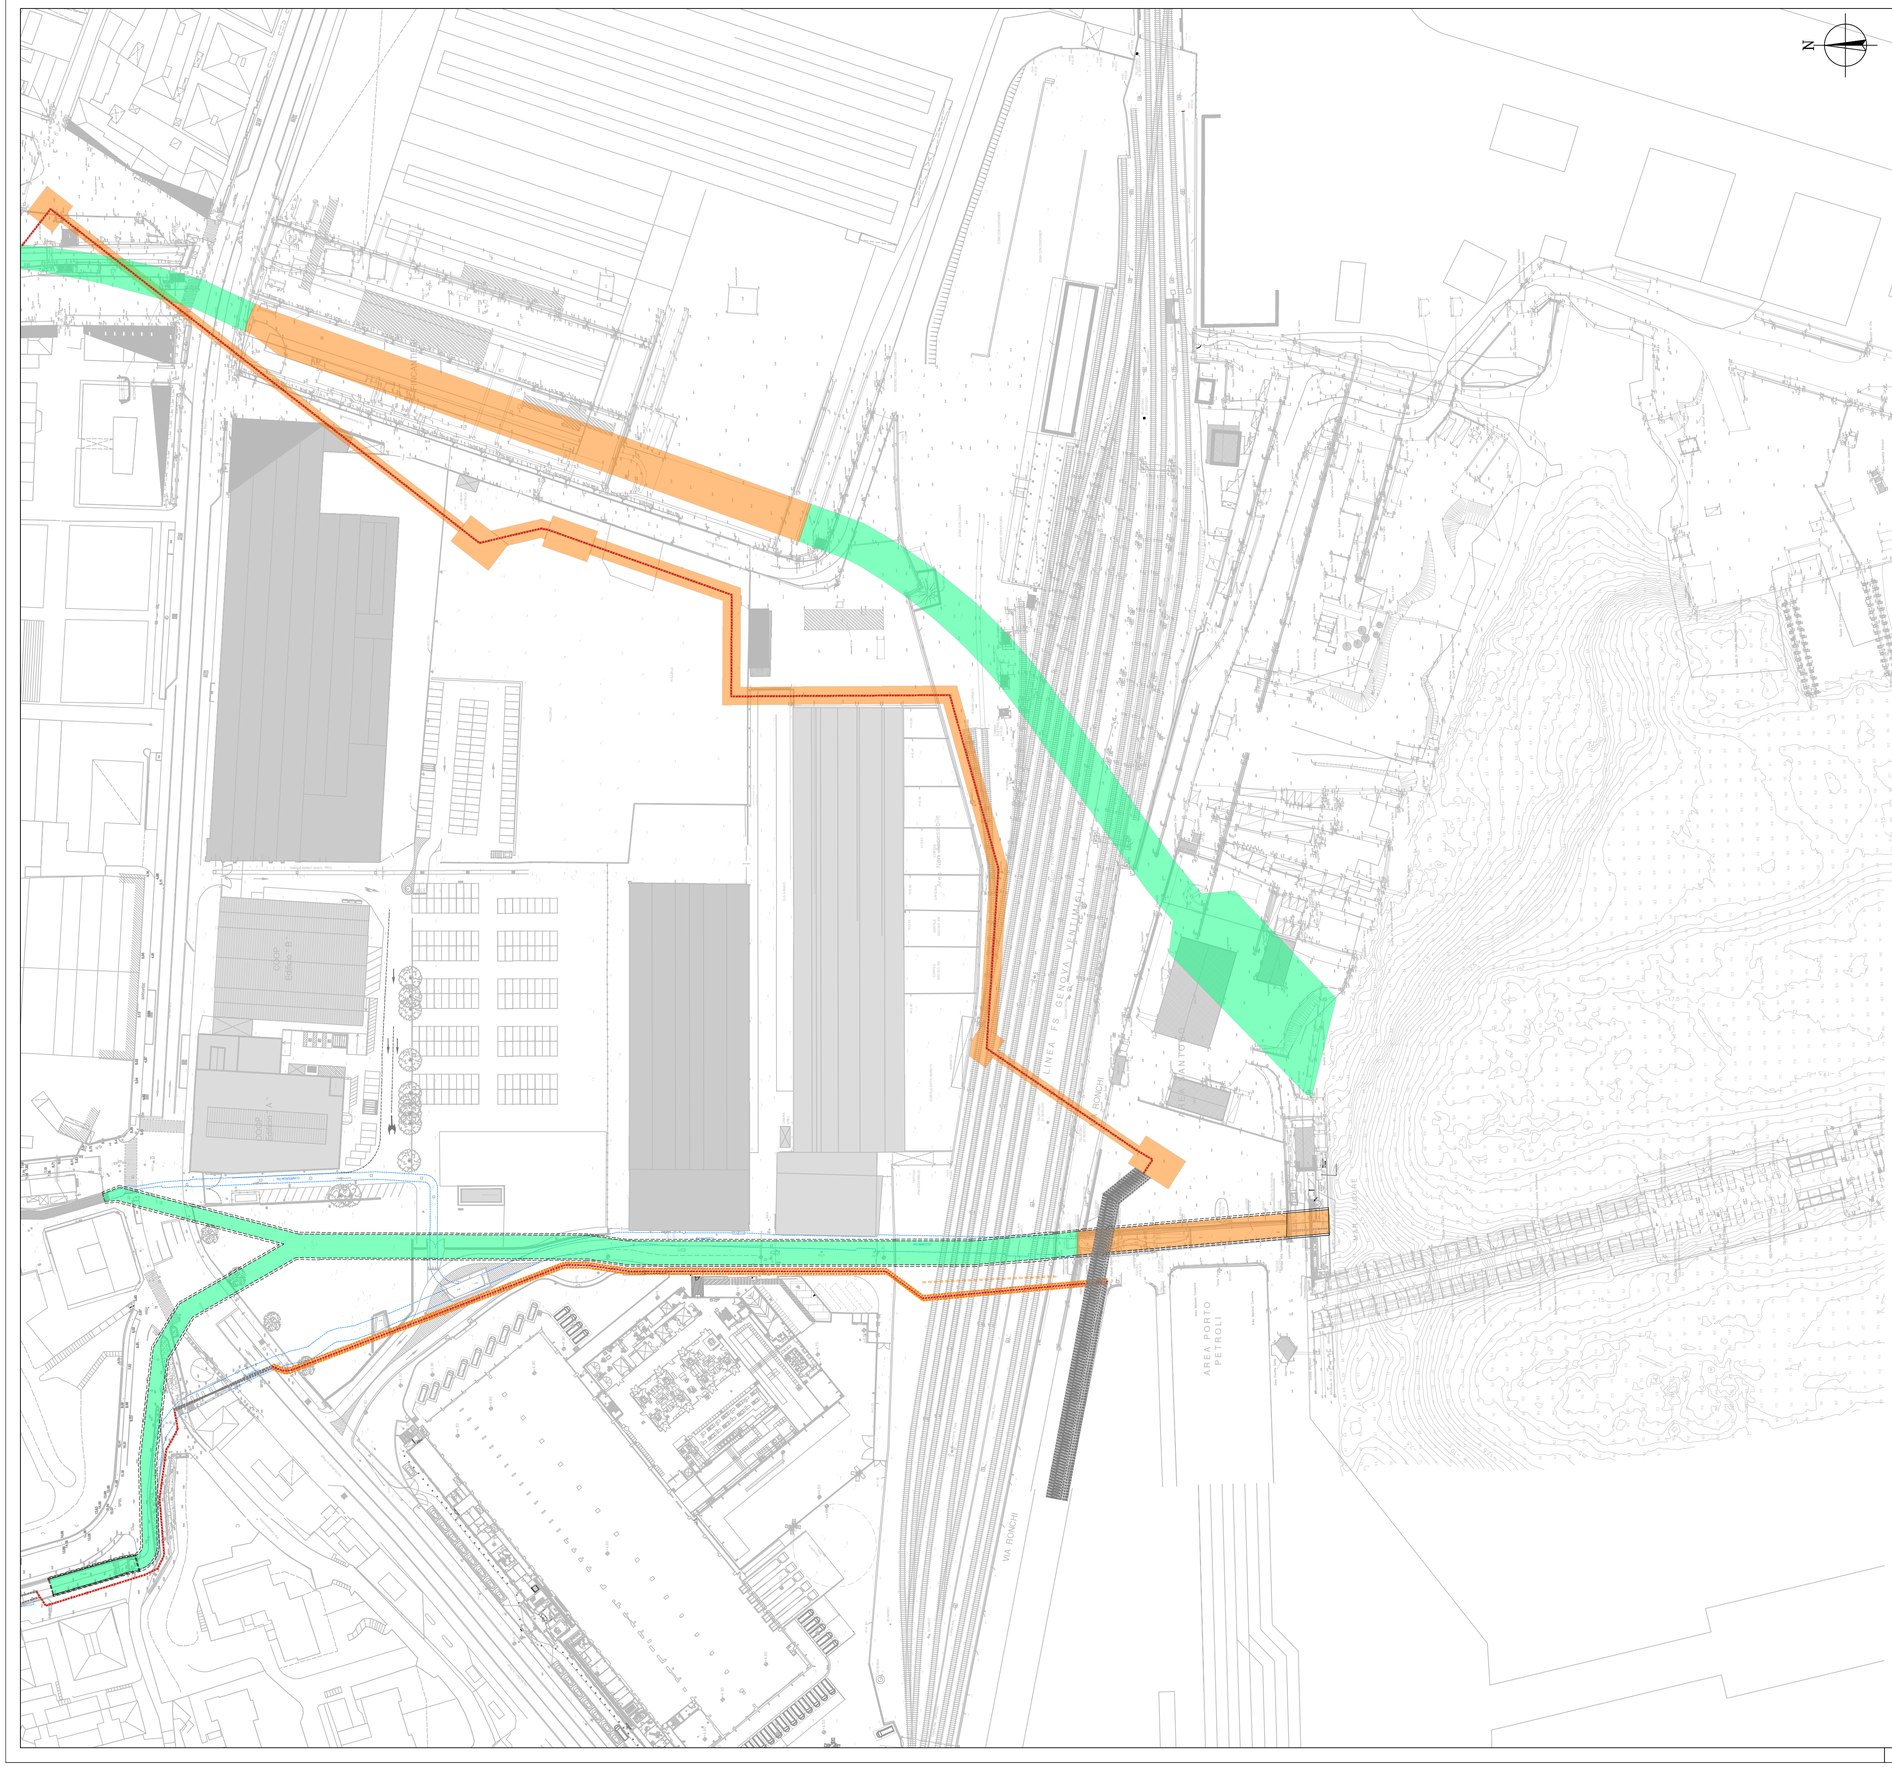


FASE 1 (durata stimata lavori : 12 mesi)

- Molinassi: esecuzione delle opere nella fascia di rispetto di Prà propedeutiche allo spostamento delle sedi delle Cooperative di pescatori attualmente ubicate a Multedo in corrispondenza del futuro sfocio del Rio Molinassi;
- Marotto: esecuzione del cunicolo tecnologico per oleodotti tra rilevato ferroviario (escluso) e Via Merano;
- Marotto: adeguamento sezioni idrauliche tra ponte di Via Ronchi e lo sfocio a mare;
- Molinassi: realizzazione microtunneling e cunicolo a cielo aperto per oleodotti nel tratto tra Piazza Clavarino e rilevato ferroviario (escluso).
- Molinassi: realizzazione scatolare idraulico all'interno dell'area FINCANTIERI tra Via Merano e Via Bressanone.
- Marotto + Molinassi: realizzazione microtunneling per, rispettivamente, cunicolo oleodotti e condotta idrica e cunicolo oleodotti al di sotto del rilevato ferroviario.
- Molinassi: avvio della fase di realizzazione vasca di raccolta, dotata di briglia selettiva, e adeguamento sezioni idrauliche tra la vasca e Piazza Clavarino;
- Marotto: realizzazione della berlinese in sponda destra (propedeutica alla nuova arginatura del Rio Marotto) nel tratto compreso tra Via Merano e Viale Villa Gavotti;

FASE 2 (durata stima lavori: 4 mesi)

- Marotto: ricollocazione e attivazione nuovi oleodotti e nuova condotta idrica all'interno del nuovo cunicolo tra Via Ronchi e Via Merano (lato mare) nonchè f.p.o dei nuovi oleodotti nel tratto tra Via Merano (lato monte) e Viale Villa Gavotti, con successiva bonifica condotte dismesse;
- Molinassi: ricollocazione e attivazione nuovi oleodotti all'interno del nuovo cunicolo, con successiva bonifica condotte dismesse.

FASE 3 (durata stima lavori: 26 mesi):

- Marotto: adeguamento sezioni idrauliche in corrispondenza del ponte di Via Ronchi;
- Marotto + Molinassi: infissione manufatti idraulici al di sotto del rilevato ferroviario;
- Marotto: completamento adeguamento sezioni idrauliche tra il rilevato ferroviario e Viale Villa Gavotti;
- Molinassi: completamento adeguamento sezioni idrauliche tra via Ronchi e la foce e tra il rilevato feroviario e piazza Clavarino.

ITEC engineering

COMUNE DI GENOVA

Committente:

Titolo:

INTERVENTI DI ADEGUAMENTO IDRAULICO
DEI RIVI MAROTTO E MONFERRATO A GENOVA-MULTEDO.

Livello di progetto:
DEFINITIVO

Tavola n°:
GEN-016

Oggetto:

FASI APPALTI MAROTTO E MOLINASSI

Scala:
1:1000

Codice Progetto:
P072-14

Firme:

Nome File:
P072-14-D-DI-GEN-016-A

Rev.	Modifiche / Revisioni	Redatto	Data	Contr./Appr.	Data
A	PRIMA EMISSIONE	AG	31-07-2018	PM/DG	31-07-2018
		-			
B		-	-	-	-
		-			
C		-	-	-	-
		-			
	-	-	-	-	-
		-			

ITEC engineering S.r.l.
19038 SARZANA (SP)
Via Variante Aurelia, 98
TEL. +39 0187 610532
info@itec-engineering.it

16129 GENOVA
Via Antonio Cecchi, 7/9-10
TEL. +39 010 5959690
www.itec-engineering.it

ASSOCIATO oice

Sistema Certificato UNI EN ISO 9001
SC 10-25888/AF 34

E' vietata a norma di legge la riproduzione, anche parziale, non autorizzata di questo documento.