


SEZIONE TIPOLOGICA 5
Scala 1:50

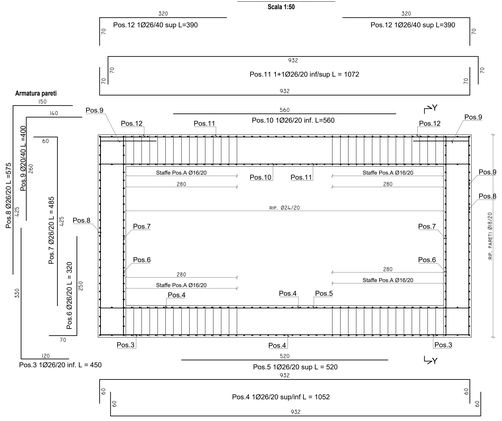


SEZIONE TIPOLOGICA 5 e 5B
Scala 1:50

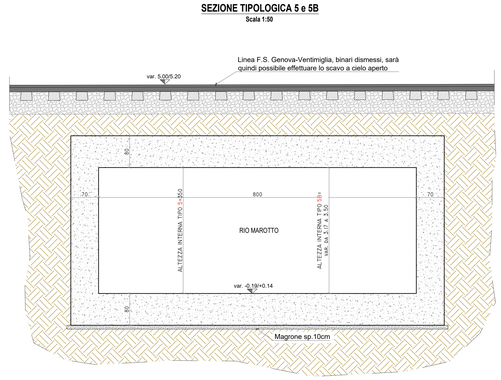


SEZIONE TIPOLOGICA 5B
Scala 1:50

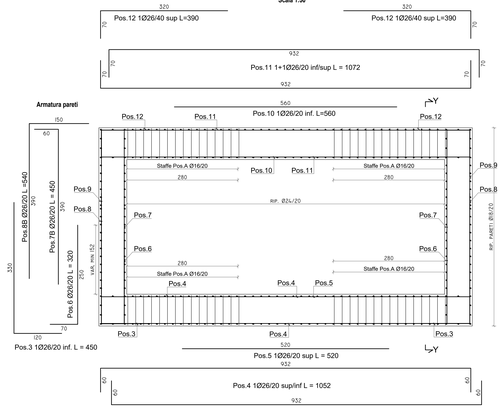

SEZIONE Y-Y
(SCALA 1:50)

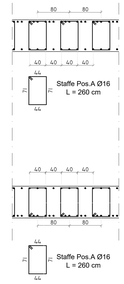

PARTICOLARE APERTURE SU PARETI SCATOLARE
Scala 1:50

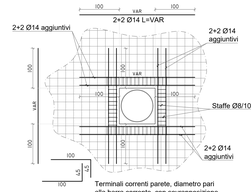

Terminali correnti parete, diametro pari alla barra corrente, con sovrapposizione minima 100cm L=145

SISTEMA DI COORDINATE PLANIMETRICHE LOCALE
ALTIMETRIA RIFERITA ALLA C.T.R.

PER RIFERIRE L'ALTIMETRIA AL SISTEMA IGM LE QUOTE DEL PRESENTE PROGETTO VANNO AUMENTATE DI 45 CM

CARATTERISTICHE DEI MATERIALI

STRUTTURE IN C.A.
Calcestruzzo a prestazione garantita
-Classe di resistenza (XS1) C32/40 (R_{ck} 40MPa)
-Classe di resistenza (XS3) C35/45 (R_{ck} 45MPa)
Aggregati: D_{max} = 32 mm
Classe di consistenza: S4

-Classe di durabilità SOLETTE: XS1
-Classe di durabilità FONDAZIONI e PARETI: XS3

Rapporto A/C max: 0.45
Dosaggio min cemento: 340kg/mc (XS1)
360kg/mc (XS3)


Copriferro min. netto
- Cordoli paratie 40 mm
- Monolite 45 mm
- Scatolare parco ferroviario 45 mm
- Altri scatolari 40 mm
- Platea di spinta 30 mm

ACCIAIO OPERE C.A. B450 C


MICROPALI TIPO I.G.U.
Malta per iniezioni: R425
Acciaio micropali S355

ACCIAIO DA CARPENTERIA
Acciaio tipo: S 355 J0
Classe di esecuzione: EXC2 UNI-EN 1090-1


SEZIONE TIPOLOGICA 6 (dalla sez.8 fino alla 9.1+1.5m)
Scala 1:50

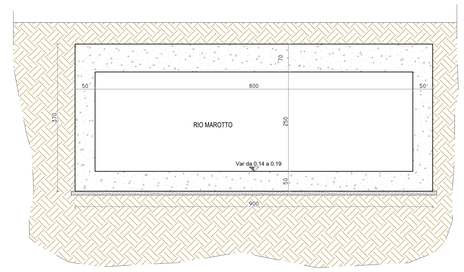


PLANIMETRIA SCATOLARE DI PROGETTO
Scala 1:100

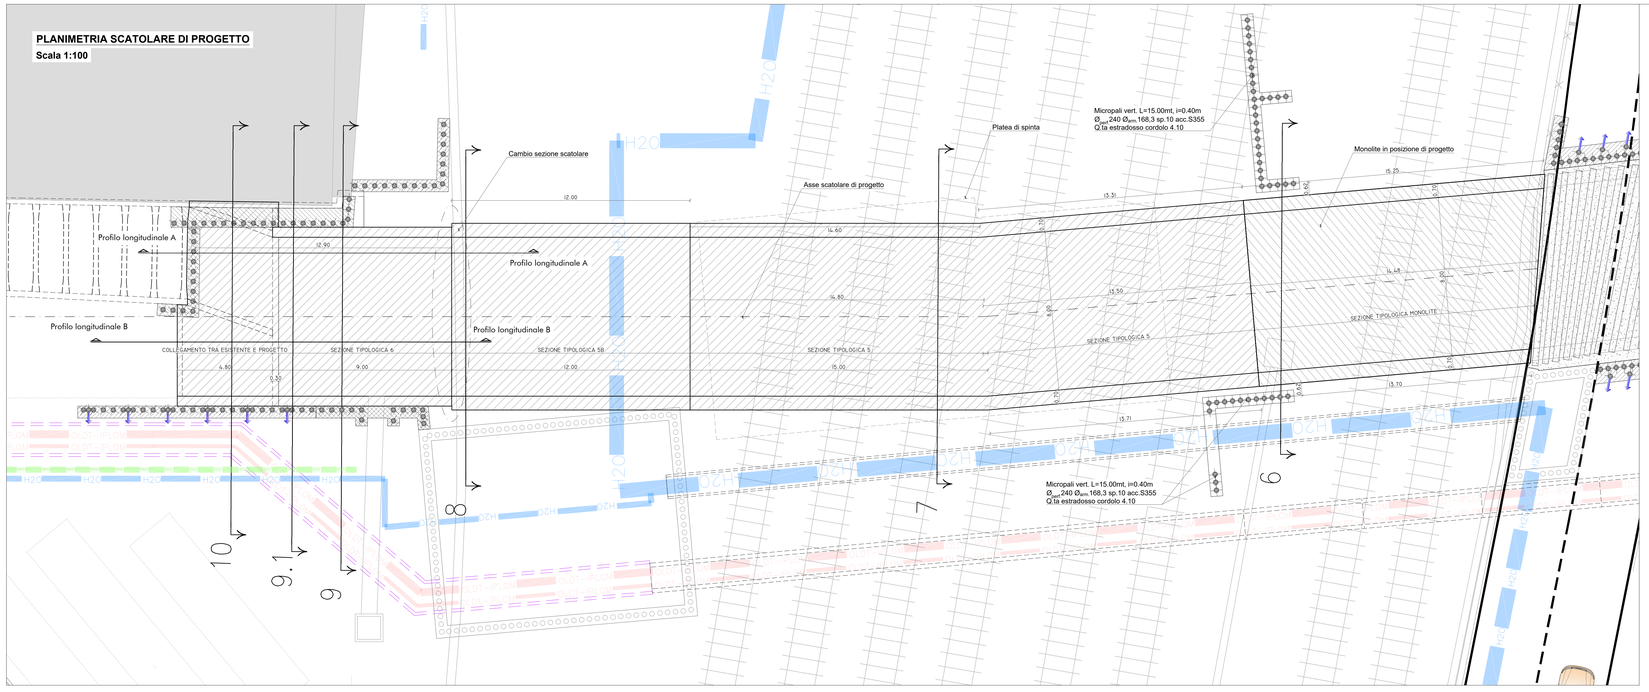


SEZIONE X-X
(SCALA 1:50)

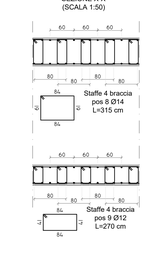


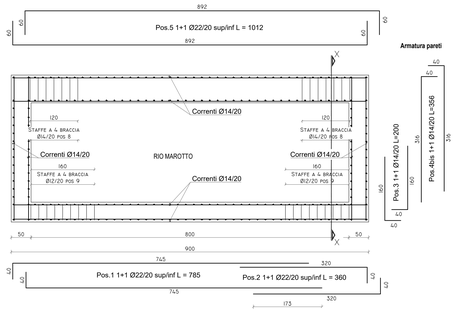


PARTICOLARE ARMATURE COLLEGAMENTO SEZIONI SCATOLARE (superiore)
Scala 1:50
Sezione

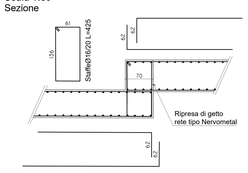


PARTICOLARE ARMATURE COLLEGAMENTO SEZIONI SCATOLARE (inferiore)
Scala 1:50
Sezione

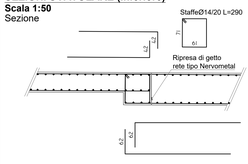

PARTICOLARE ARMATURE COLLEGAMENTO SEZIONI SCATOLARE (pareti)
Scala 1:50
Pianta

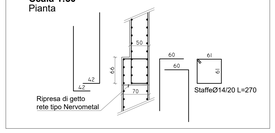

PROFILO LONGITUDINALE DELL'INTERO LOTTO 2, realizzato sull'asse dello scatolare di progetto
Scala 1:100

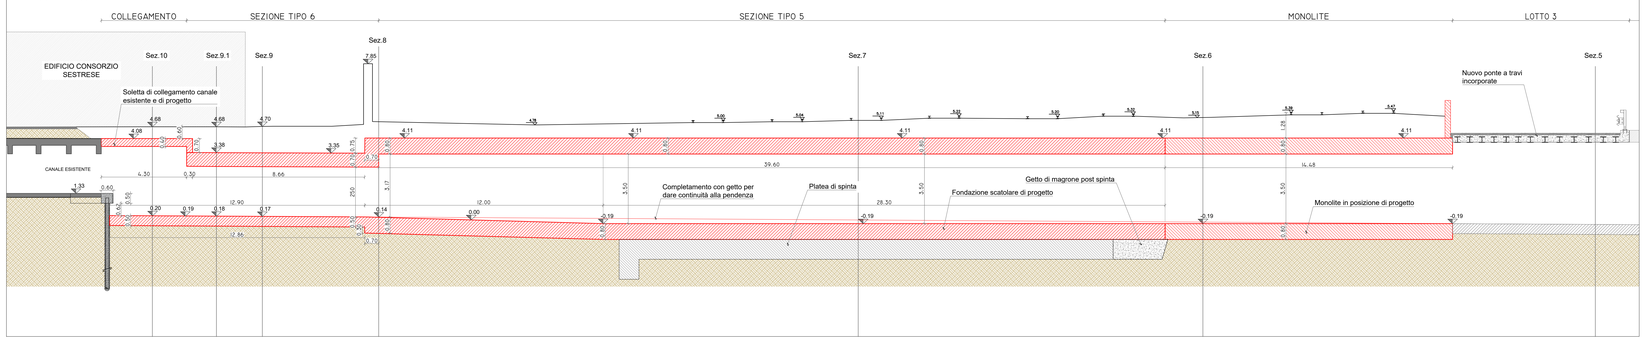

ITEC engineering

COMUNE DI GENOVA

Committente:

Livello di progetto:
DEFINITIVO

Titolo:
INTERVENTI DI ADEGUAMENTO IDRAULICO DEI RIVI MAROTTO E MONFERRATO A GENOVA-MULTEDO.

Tavola n°:
STR-200

Scala:
VARIE

Codice Progetto:
P072-14

Nome File:
P072-14-D-DI-STR-200-A

Oggetto:
LOTTO 2 : AREE FS

-PLANIMETRIA
-PROFILO LONGITUDINALE
-ARMATURE SEZIONE TIPO 5
-PARTICOLARI ARMATURE NEL RACCORDO SEZIONI SCATOLARE

Firme:

Rev.	Modifiche / Revisioni	Redatto	Data	Contr./Appr.	Data
A	PRIMA EMISSIONE	DF	31-07-2018	PM/DG	31-07-2018
	-	-	-	-	-
	-	-	-	-	-
	-	-	-	-	-
	-	-	-	-	-

ITEC engineering S.r.l.
19038 SARZANA (SP)
Via Val di Vara 39/B
Tel. +39 0187 600.170
info@itec-engineering.it

16129 GENOVA
Via Antonio Cecchi 6 PI.10
Tel. +39 010 5535600
www.itec-engineering.it

ASSOCIATO oice

E' vietata a norma di legge la riproduzione, anche parziale, non autorizzata di questo documento.