


PROFILO LONGITUDINALE A
Scala 1:50

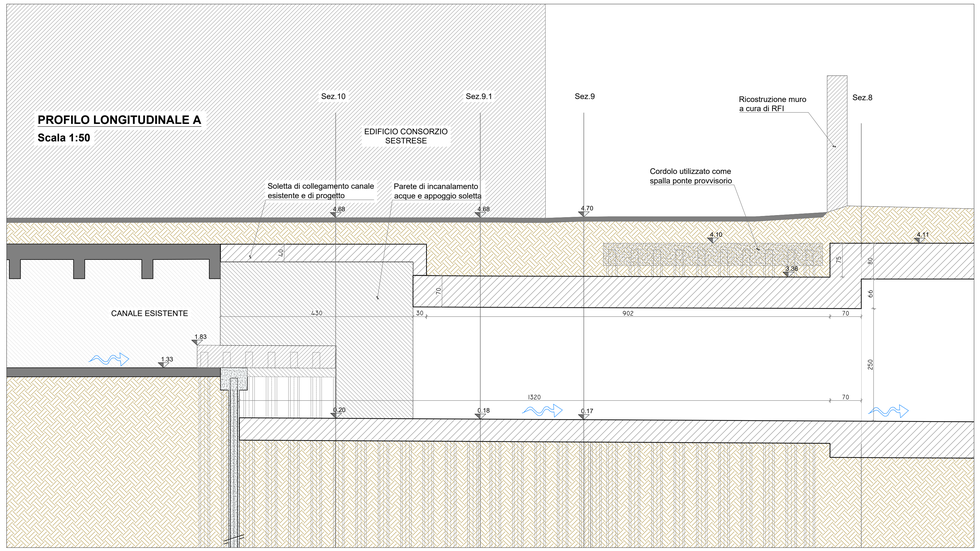

PROFILO LONGITUDINALE B
Scala 1:50

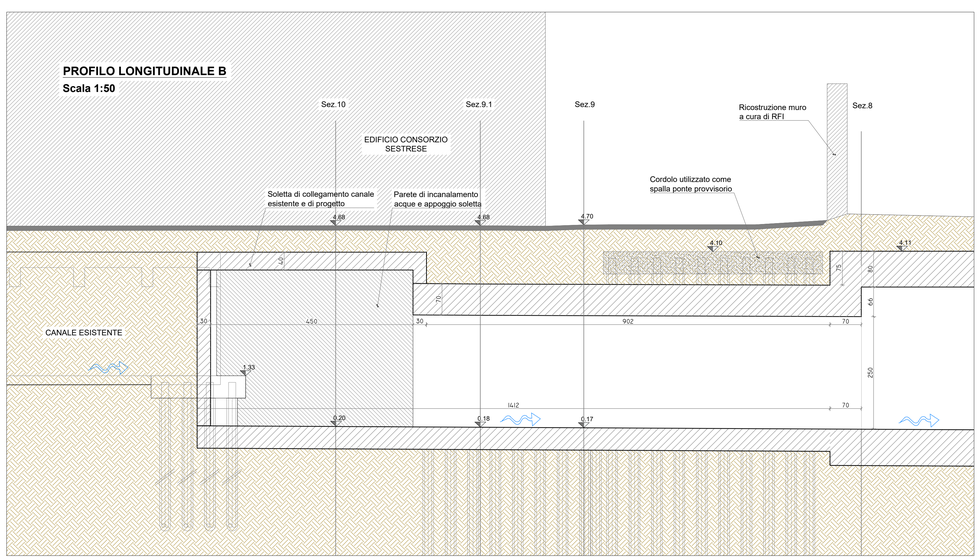

PARTICOLARE COLLEGAMENTO
Planimetria
Scala 1:50

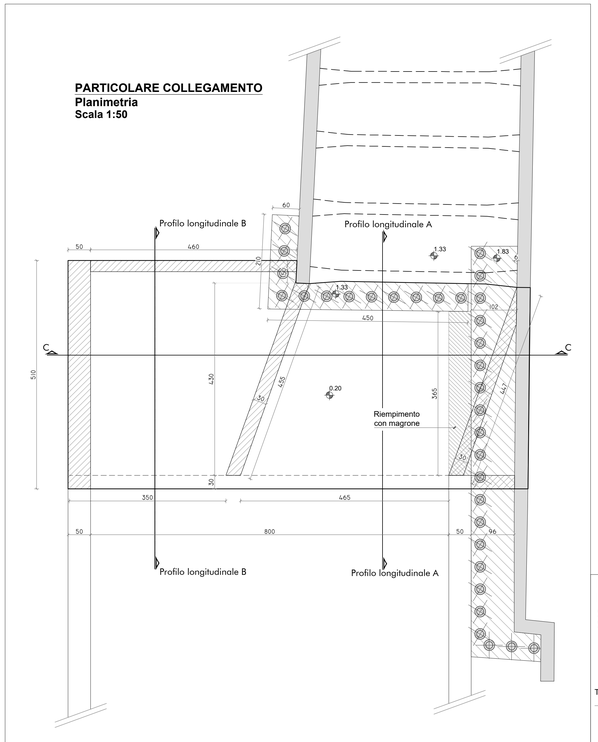

CARATTERISTICHE DEI MATERIALI

STRUTTURE IN C.A.
Calcestruzzo a prestazione garantita
-Classe di resistenza (XS1) C32/40 (R_{ck}40MPa)
-Classe di resistenza (XS3) C35/45 (R_{ck}45MPa)
Aggregati: D_{max} = 32 mm

Classe di consistenza: S4

-Classe di durabilità SOLETTE: XS1
-Classe di durabilità FONDAZIONI e PARETI: XS3

Rapporto A/C max: 0.45
Dosaggio min cemento: 340kg/mc (XS1)
360kg/mc (XS3)

Copriferro min. netto
- Cordoli paratie 40 mm
- Monolite 45 mm
- Scatolare parco ferroviario 45 mm
- Altri scatolari 40 mm
- Platea di spinta 30 mm

ACCIAIO OPERE C.A. B450 C


MICROPALI TIPO I.G.U.
Malta per iniezioni: R25
Acciaio micropali S355

ACCIAIO DA CARPENTERIA
Acciaio tipo: S 355 J0
Classe di esecuzione: EXC2 UNI-EN 1090-1


SISTEMA DI COORDINATE PLANIMETRICHE LOCALE
ALTIMETRIA RIFERITA ALLA C.T.R.

PER RIFERIRE L'ALTIMETRIA AL SISTEMA IGM LE QUOTE DEL PRESENTE PROGETTO VANNO AUMENTATE DI 43 CM.


SEZIONE A-A
Scala 1:50

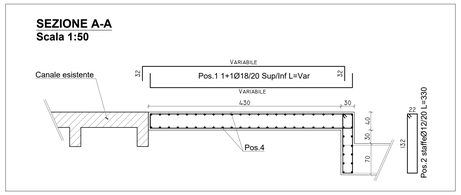


SEZIONE B-B
Scala 1:50

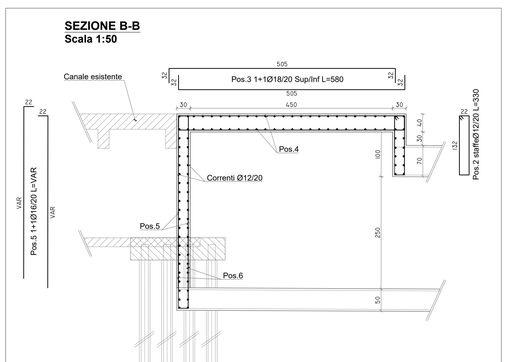


PARTICOLARE ANCORAGGIO PUNTONE/HEB/MICROPALI
Sezione
Scala 1:10

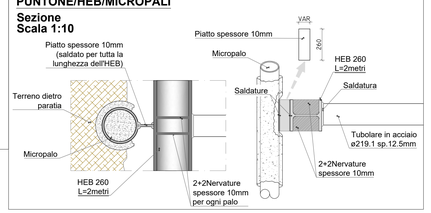


SEZIONE C-C
Scala 1:50

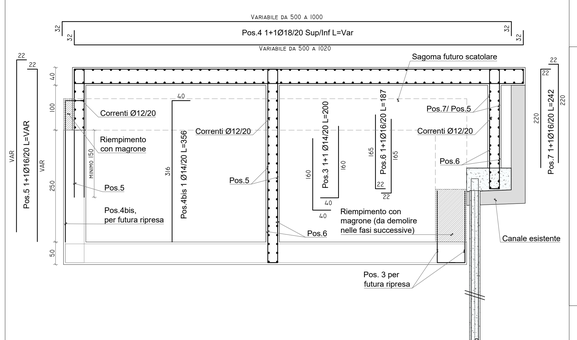

PARTICOLARE ANCORAGGIO PUNTONE/CORDOLO
Scala 1:10

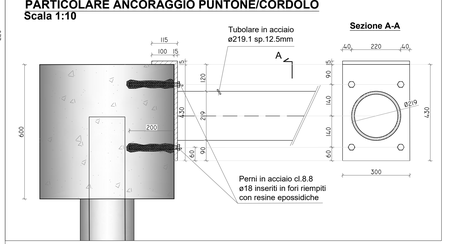

PACCHETTO STRADALE
1:20

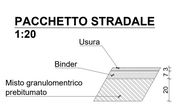

ITEC engineering

COMUNE DI GENOVA

Committente:

Titolo:
INTERVENTI DI ADEGUAMENTO IDRAULICO DEI RIVI MAROTTO E MONFERRATO A GENOVA-MULTEDO.

Livello di progetto:
DEFINITIVO

Tavola n°:
STR-201

Oggetto:
LOTTO 2: AREA FS

Scala:
VARIE

ZONA DI RACCORDO SCATOLARE DI PROGETTO ED ESISTENTE:
-PROFILI LONGITUDINALI
-ARMATURE
-PARTICOLARI

Codice Progetto:
P072-14

Firme:

Nome File:
P072-14-D-DI-STR-201-A

Rev.	Modifiche / Revisioni	Redatto	Data	Contr./Appr.	Data
A	PRIMA EMISSIONE	DF	31-07-2018	PM/DG	31-07-2018
	-	-	-	-	-
	-	-	-	-	-
	-	-	-	-	-

ITEC engineering S.r.l.
19038 SARZANA (SP)
Via Stefano Aurelio, 1/B
TEL. +39 0187 610332
info@itec-engineering.it

16129 GENOVA
Via Antonio Cecchi, 7/9-10
TEL. +39 010 3959490
www.itec-engineering.it

ASSOCIATO oice

E' vietata a norma di legge la riproduzione, anche parziale, non autorizzata di questo documento.