



SEZIONE 6

DISTANZE PROGRESSIVE		0.00	0.70		8.70	9.40	11.05
DISTANZE PARZIALI		0.70	8.00		0.70	1.75	

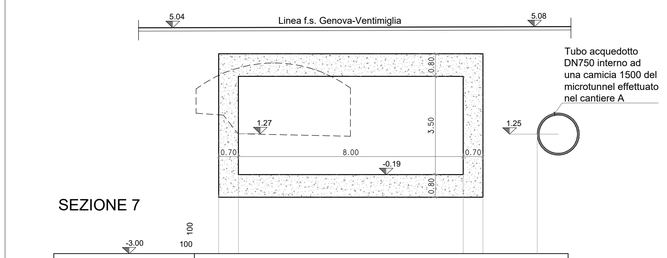


SEZIONE 7

DISTANZE PROGRESSIVE		0.00	0.70		8.70	9.40	11.33
DISTANZE PARZIALI		0.70	8.00		0.70	2.03	

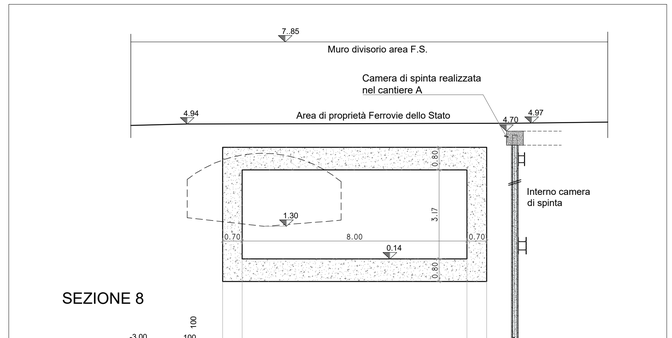


SEZIONE 8

DISTANZE PROGRESSIVE		0.00	0.70		8.70	9.40	10.40
DISTANZE PARZIALI		0.70	8.00		0.70	1.10	

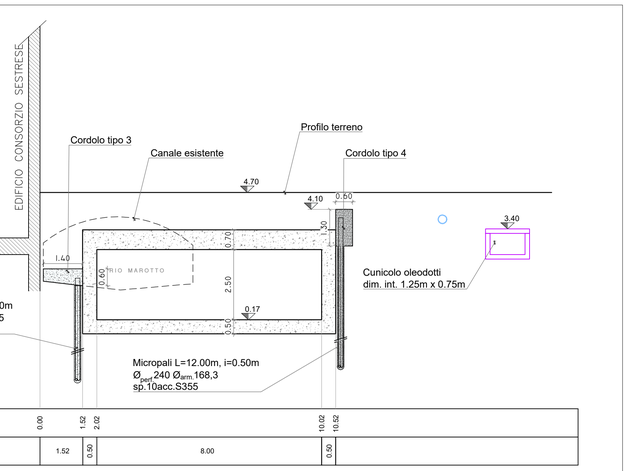


SEZIONE 9

DISTANZE PROGRESSIVE		0.00	1.52	2.02		10.02	10.52
DISTANZE PARZIALI		1.52	0.50	8.00		0.50	

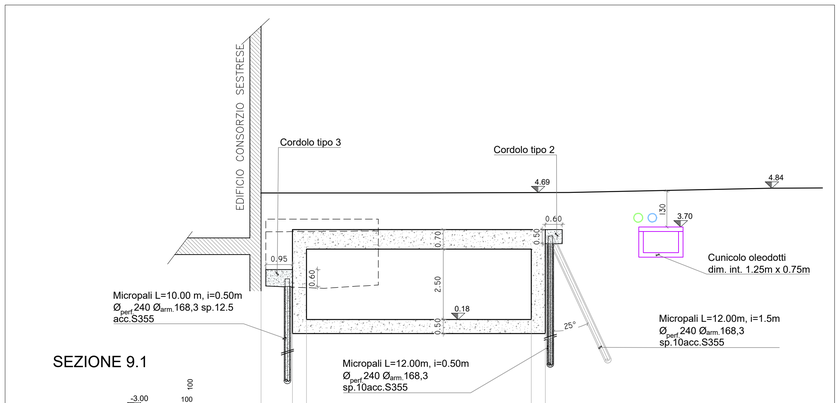

SEZIONE 9.1

DISTANZE PROGRESSIVE		0.00	1.12	1.62		9.62	10.12
DISTANZE PARZIALI		1.12	0.50	8.00		0.50	

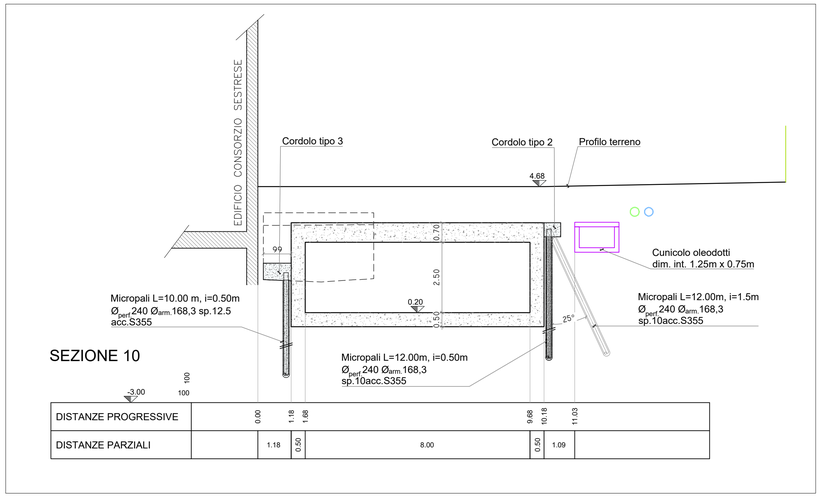

SEZIONE 10

DISTANZE PROGRESSIVE		0.00	1.18	1.68		9.68	10.18	11.03
DISTANZE PARZIALI		1.18	0.50	8.00		0.50	1.09	

SISTEMA DI COORDINATE PLANIMETRICHE LOCALE
ALTIMETRIA RIFERITA ALLA C.T.R.

PER RIFERIRE L'ALTIMETRIA AL SISTEMA IGM LE QUOTE DEL PRESENTE PROGETTO VANNO AUMENTATE DI 43 CM

ITEC engineering

COMUNE DI GENOVA

Committente:

Titolo:

INTERVENTI DI ADEGUAMENTO IDRAULICO
DEI RIVI MAROTTO E MONFERRATO A GENOVA-MULTEDO.

Livello di progetto:
DEFINITIVO

Tavola n°:
STR-203

Oggetto:

LOTTO 2: AREA FS

Scala:
1:100

-SEZIONI RIO MAROTTO DALLA N°6 ALLA N° 10

Codice Progetto:
P072-14

Firme:

Nome File:
P072-14-D-DI-STR-203-A

Rev.	Modifiche / Revisioni	Redatto	Data	Contr./Appr.	Data
A	PRIMA EMISSIONE	DF	31-07-2018	PM/DG	31-07-2018
.	.	-	-	-	-
.	.	-	-	-	-
.	.	-	-	-	-

ITEC engineering S.r.l.
19038 SARZANA (SP)
Via Variante Aurelia, 98
TEL. +39 0187 610532
info@itec-engineering.it

16129 GENOVA
Via Antonio Cecchi, 7/9-10
TEL. +39 010 5959690
www.itec-engineering.it

ASSOCIATO oice

Sistema Certificato UNI EN ISO 9001
SC 10-2568/IAF 34

E' vietata a norma di legge la riproduzione, anche parziale, non autorizzata di questo documento.