

PIANTA COPERTURA MONOLITE
Scala 1:50

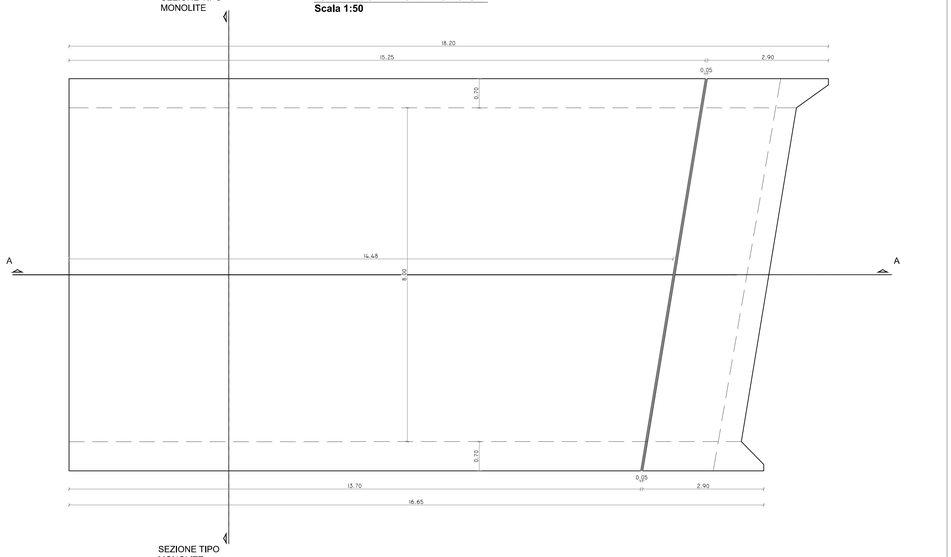

SEZIONE A-A, armature
Scala 1:50

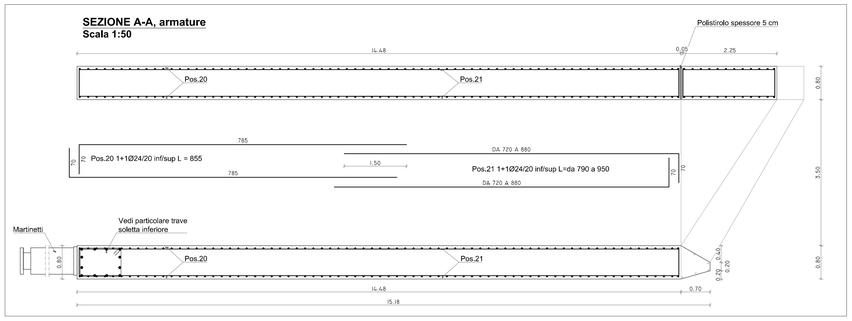

CARATTERISTICHE DEI MATERIALI

STRUTTURE IN C.A.

Calcestruzzo a prestazione garantita

-Classe di resistenza (XS1)	C32/40 (R_{ck} 40MPa)
-Classe di resistenza (XS3)	C35/45 (R_{ck} 45MPa)
Aggregati:	D_{max} = 32 mm
Classe di consistenza:	S4
-Classe di durabilità SOLETTE e PLATEA DI VARO:	XS1
-Classe di durabilità FONDAZIONI e PARETI:	XS3
Rapporto A/C max:	0.45
Dosaggio min cemento:	340kg/mc (XS1) 360kg/mc (XS3)

Copriferro min. netto

- Cordoli paratie 40 mm
- Monolite 45 mm
- Scatolare parco ferroviario 45 mm
- Platea di spinta 30 mm

ACCIAIO OPERE C.A. B450 C


MICROPALI TIPO I.G.U.


Malta per iniezioni:	R425
Acciaio micropali	S355

ACCIAIO DA CARPENTERIA


Acciaio tipo:	S 355 J0
Classe di esecuzione:	EXC2 UNI-EN 1090-1

SEZIONE TIPOLOGICA MONOLITE
Scala 1:50

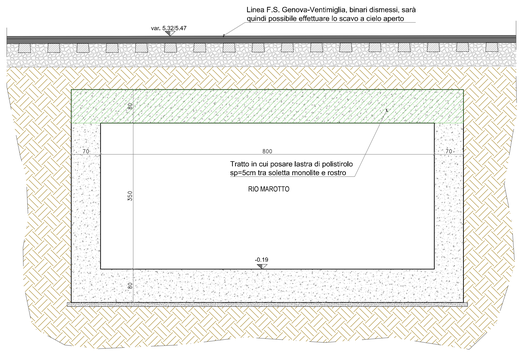


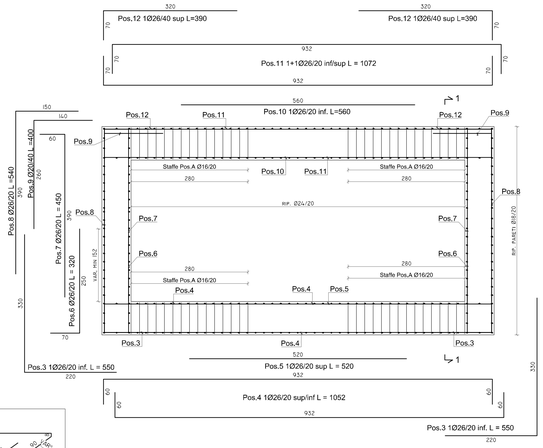


SEZIONE 1-1
(SCALA 1:50)

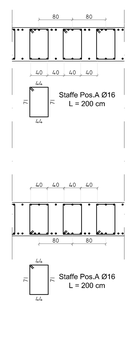


ARMATURE ROSTRO, sezione parete
Scala 1:50

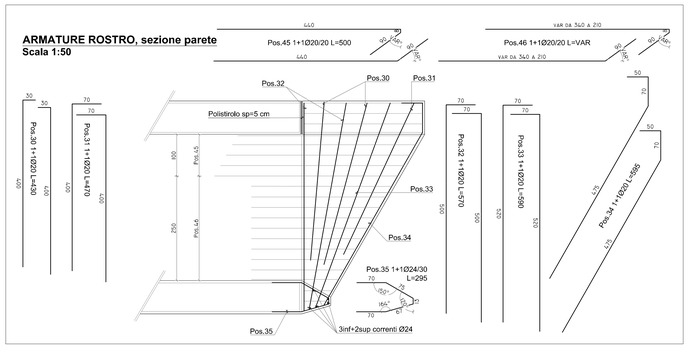


Particolare trave soletta inferiore
scala 1:50

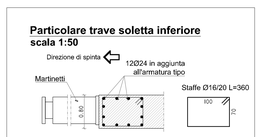


Particolare appoggio monolite/platea di varo
scala 1:50

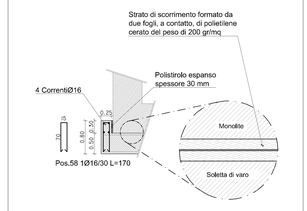

PLANIMETRIA PLATEA DI VARO
scala 1:50

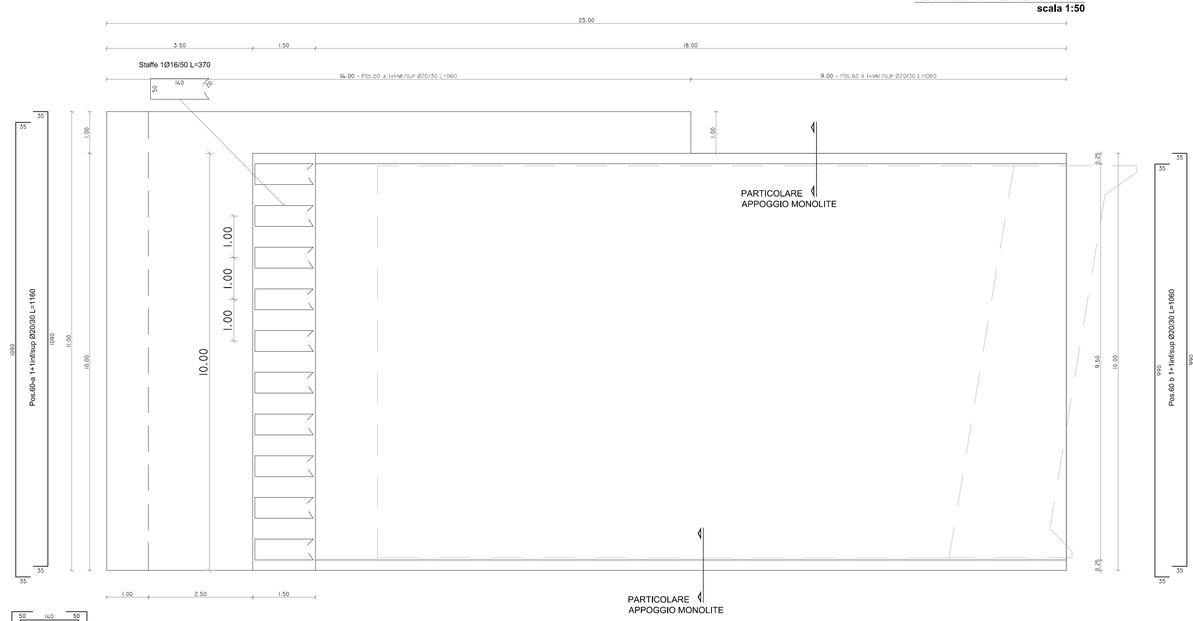


SEZIONE LONGITUDINALE ED ARMATURE PLATEA DI VARO
scala 1:50

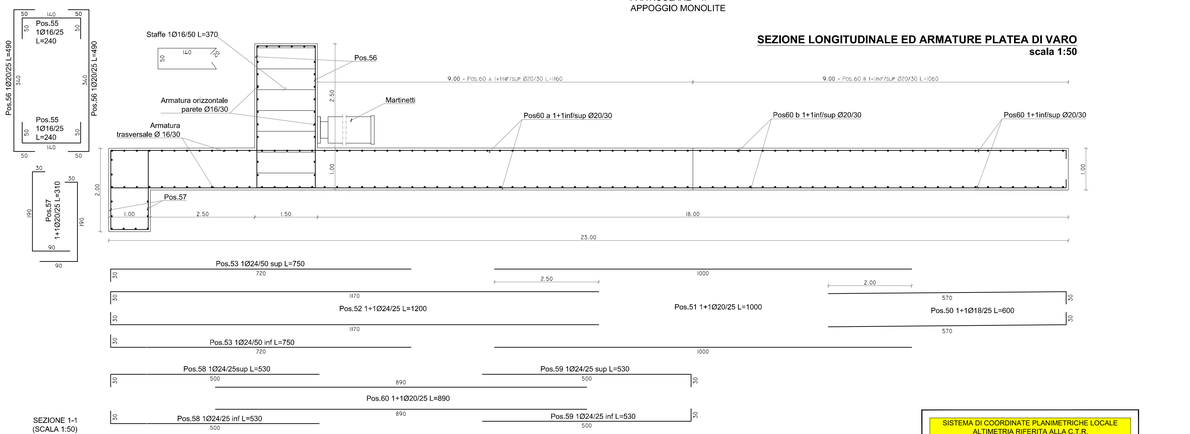

SISTEMA DI COORDINATE PLANIMETRICHE LOCALE
ALTIMETRIA RIFERITA ALLA C.T.R.

PER RIFERIRE L'ALTIMETRIA AL SISTEMA IGM LE QUOTE DEL PRESENTE PROGETTO VANNO AUMENTATE DI 43 CM

ARMATURE ROSTRO, pianta soletta superiore
Scala 1:50

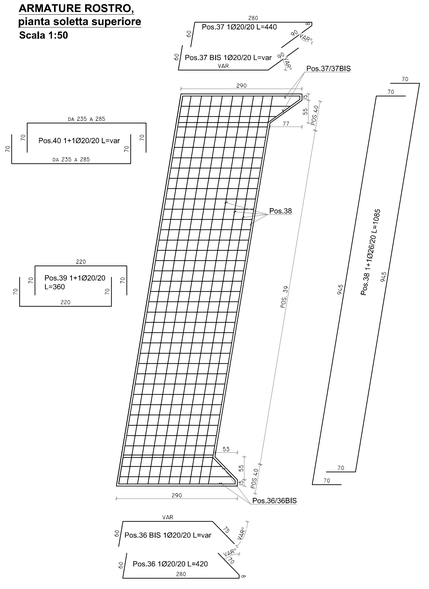

ITEC engineering

COMUNE DI GENOVA

Committente:

Livello di progetto:
DEFINITIVO

Tavola n°:
STR-204

Scala:
1:50

Codice Progetto:
P072-14

Nome File:
P072-14-D-DI-STR-204-A

Titolo:
INTERVENTI DI ADEGUAMENTO IDRAULICO DEI RIVI MAROTTO E MONFERRATO A GENOVA-MULTEDO.

Oggetto:
LOTTO 2: AREA FS

MONOLITE e PLATEA DI VARO:
-CARPENTERIE ED ARMATURE
-PARTICOLARI

Firme:

Rev.	Modifiche / Revisioni	Redatto	Data	Contr./Appr.	Data
A	PRIMA EMISSIONE	DF	31-07-2018	PH/DG	31-07-2018
	-	-	-	-	-
	-	-	-	-	-
	-	-	-	-	-
	-	-	-	-	-

ITEC engineering S.r.l.
19038 SARZANA (SP)
Via Variante Aurelia, 98
TEL. +39 0187 610522
info@itec-engineering.it

16129 GENOVA
Via Antonio Cecchi, 7/R-10
TEL. +39 010 5959699
www.itec-engineering.it

ASSOCIATO oice

Sistema Certificato UNI EN ISO 9001
N° IQ-0248/AM' 04

E' vietata a norma di legge la riproduzione, anche parziale, non autorizzata di questo documento.