


PLANIMETRIA DI PROGETTO
Scala 1:50

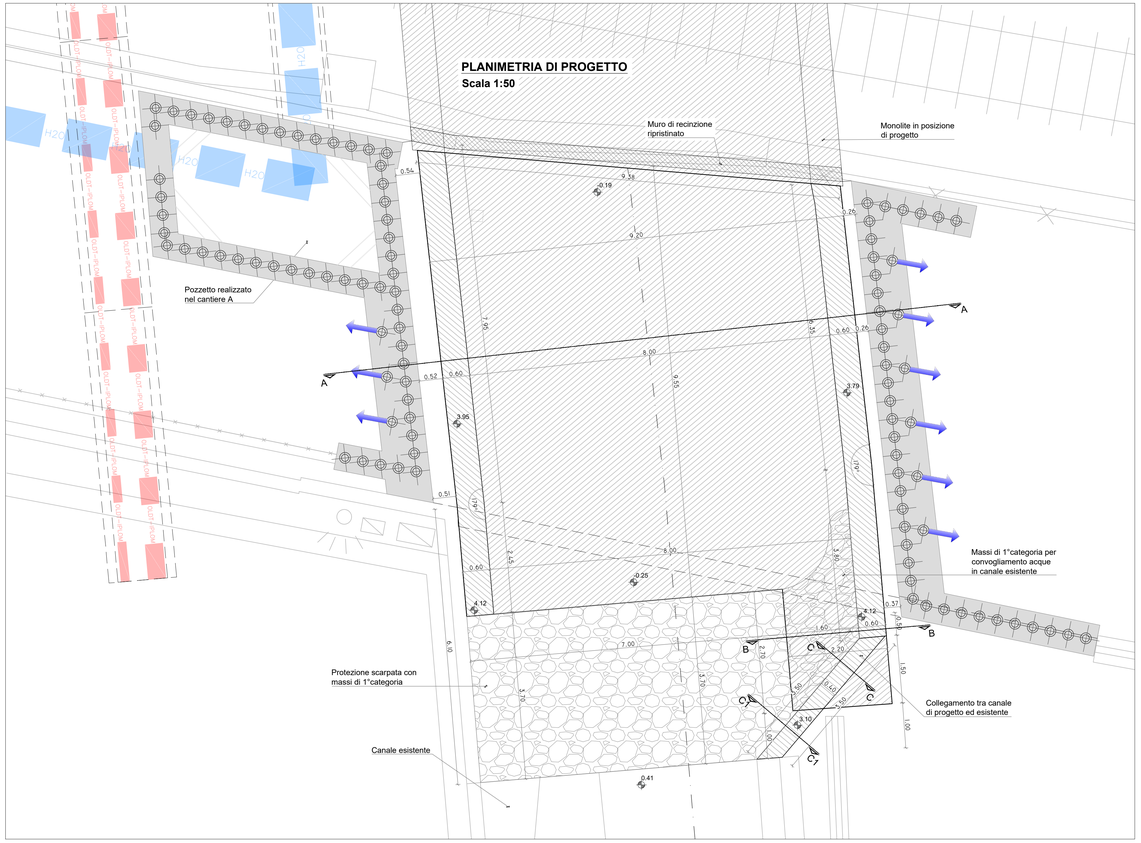


PROFILO LONGITUDINALE CANALE DI PROGETTO
Scala 1:50

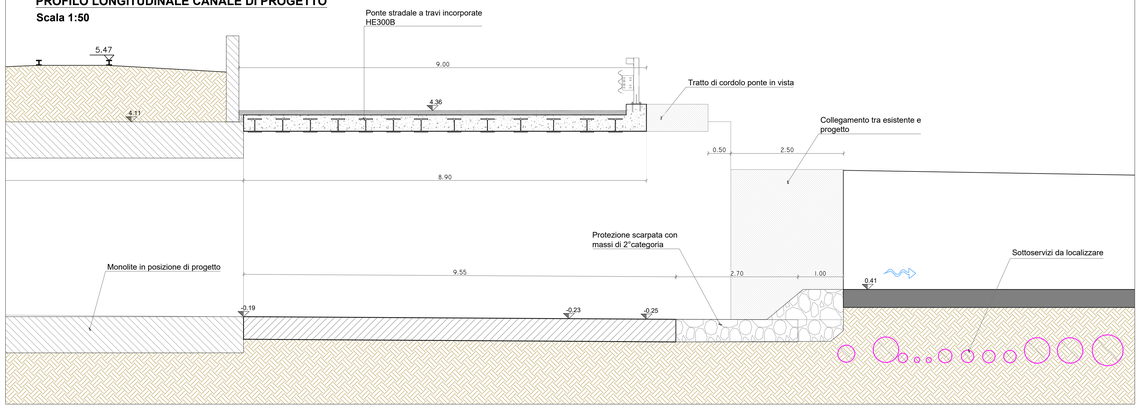


SEZIONE A-A
Scala 1:50

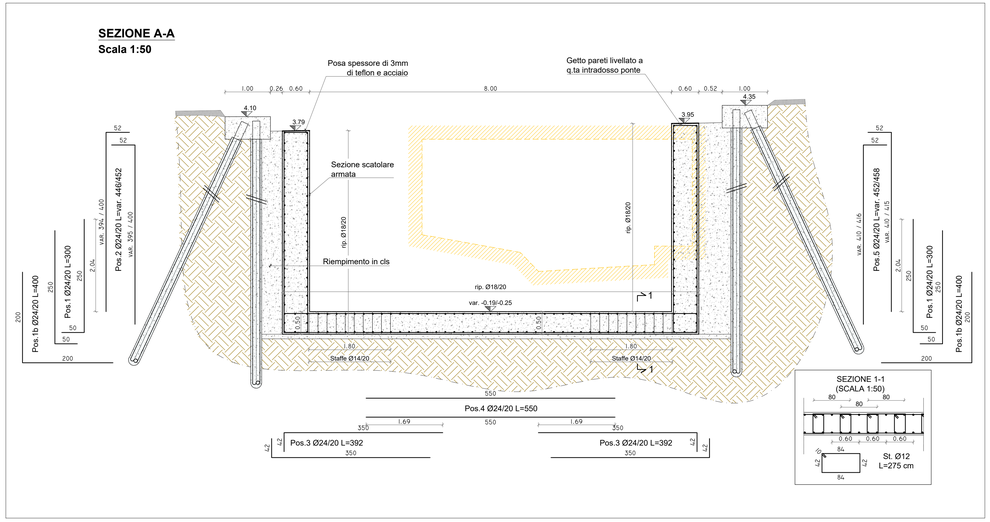


SEZIONE B-B
Scala 1:50

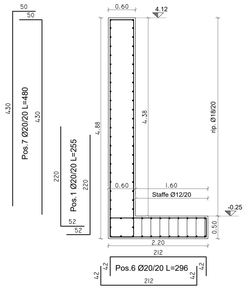


SEZIONE C-C
Scala 1:50

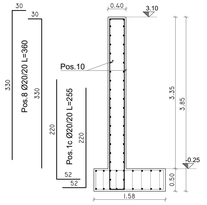

SEZIONE C1-C1
Scala 1:50

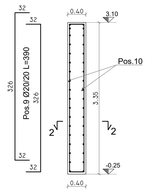

SEZIONE 2-2
Scala 1:50

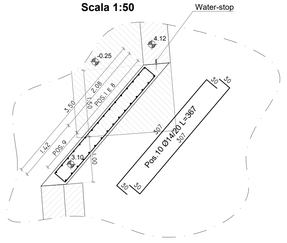

SISTEMA DI COORDINATE PLANIMETRICHE LOCALE
ALTIMETRIA RIFERITA ALLA C.T.R.

PER RIFERIRE L'ALTIMETRIA AL SISTEMA IGM LE QUOTE DEL PRESENTE PROGETTO VANNO AUMENTATE DI 43 CM

CARATTERISTICHE DEI MATERIALI

STRUTTURE IN C.A.
Calcestruzzo a prestazione garantita
Classe di resistenza C35/45 (R_{ck} 45 MPa)

Aggregati: D_{max} = 32 mm
Classe di consistenza: S4
Classe di durabilità: XS3
Rapporto A/C max: 0.45
Dosaggio min cemento: 360kg/mc

Copriferro min. netto
- Cordoli paratie 40 mm
- Scatolari 40mm

ACCIAIO OPERE C.A. B450 C

MICROPALI TIPO I.G.U.
Malta per iniezioni: R425
Acciaio micropali S355

ACCIAIO DA CARPENTERIA
Acciaio tipo: S 355 J0
Classe di esecuzione: EXC3 UNI-EN 1090-1

ITEC engineering

COMUNE DI GENOVA

Committente:

Titolo:

INTERVENTI DI ADEGUAMENTO IDRAULICO
DEI RIVI MAROTTO E MONFERRATO A GENOVA-MULTEDO.

Livello di progetto:
DEFINITIVO

Tavola n°:
STR-301

Oggetto:

LOTTO 3: AREE AUTORITÀ PORTUALE

SCATOLARE SOTTO VIA RONCHI:
-PLANIMETRIA
-SEZIONI
-ARMATURE

Scala:
1:50

Codice Progetto:
P072-14

Firme:

Nome File:
P072-14-D-DI-STR-301-A

Rev.	Modifiche / Revisioni	Redatto	Data	Contr./Appr.	Data
A	PRIMA EMISSIONE	DF	31-07-2018	PM/DG	31-07-2018
	.	.	.	.	.
	.	.	.	.	.
	.	.	.	.	.

ITEC engineering S.r.l.
19038 SARZANA (SP)
Via Variante Aurelia, 98
TEL. +39 0187 610522
info@itec-engineering.it

16129 GENOVA
Via Antonio Cecchi, 7/9-10
TEL. +39 010 5959690
www.itec-engineering.it

ASSOCIATO aice

Sistema Certificato UNI EN ISO 9001 IQ 10.2068/AF 34

E' vietato a norma di legge la riproduzione, anche parziale, non autorizzata di questo documento.