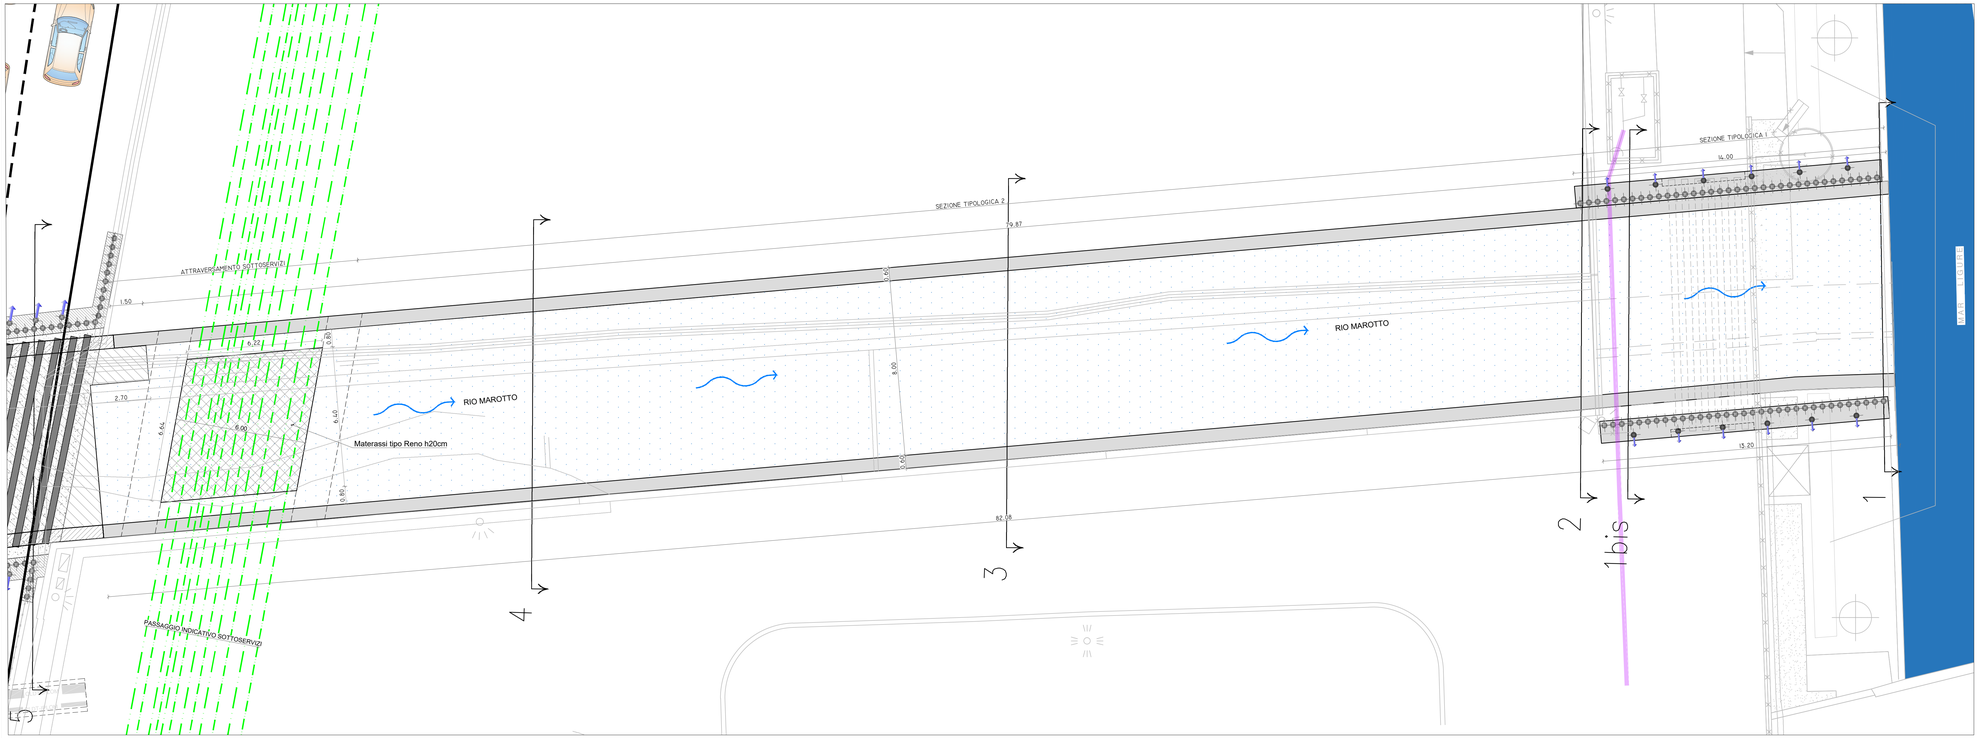


SISTEMA DI COORDINATE PLANIMETRICHE LOCALE
ALTIMETRIA RIFERITA ALLA C.T.R.

PER RIFERIRE L'ALTIMETRIA AL SISTEMA IGM LE QUOTE
DEL PRESENTE PROGETTO VANNO AUMENTATE DI 43 CM


CARATTERISTICHE DEI MATERIALI

STRUTTURE IN C.A.
Calcestruzzo a prestazione garantita
Classe di resistenza C35/45 (R_{ck} 40 MPa)
Aggregati: D_{max} = 32 mm
Classe di consistenza: S4
Classe di durabilità: XS3
Rapporto A/C max: 0.45
Dosaggio min cemento: 360kg/mc
Copriferro min. netto
- Cordoli paratie 40 mm
- Scatolari 40mm

ACCIAIO OPERE C.A. B450 C

MICROPALI TIPO I.G.U.
Malta per iniezioni: R425
Acciaio micropali S355

ACCIAIO DA CARPENTERIA
Acciaio tipo: S 355 J0
Classe di esecuzione: EXC2 UNI-EN 1090-1

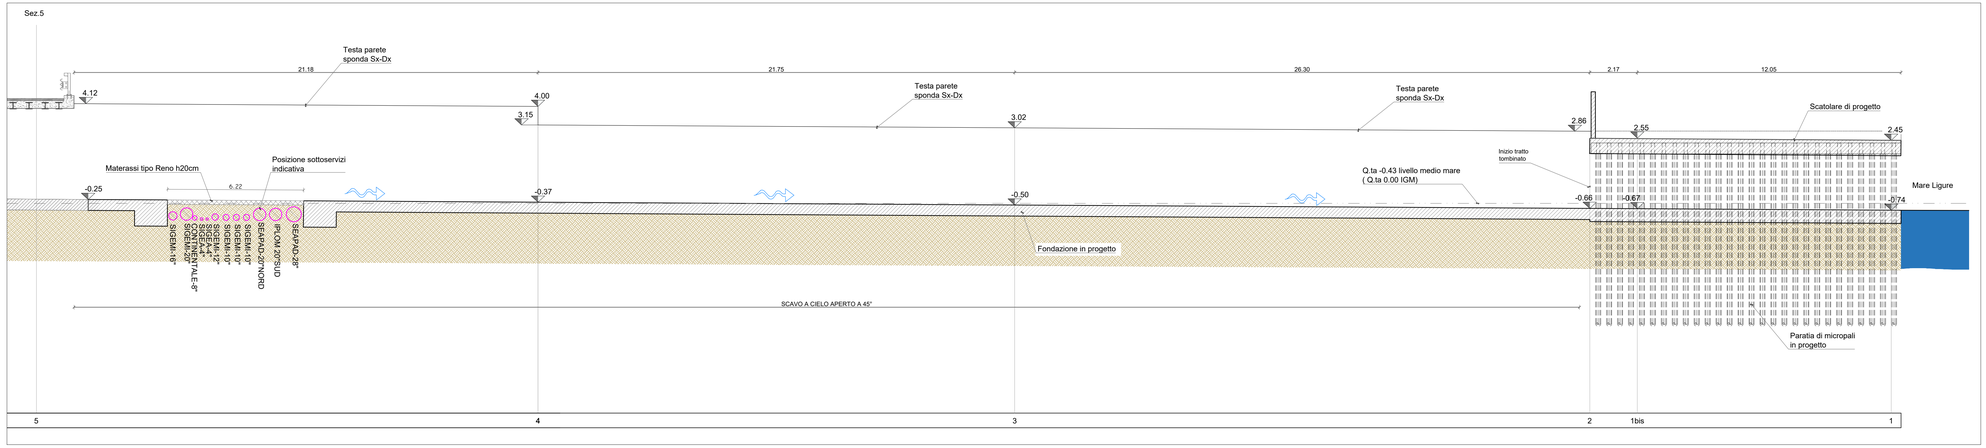

COMUNE DI GENOVA

Committente:

Titolo:

INTERVENTI DI ADEGUAMENTO IDRAULICO
DEI RIVI MAROTTO E MONFERRATO A GENOVA-MULTEDO.

Livello di progetto:
DEFINITIVO

Tavola n°:
STR-302

Oggetto:

LOTTO 3 AREE AUTORITÀ PORTUALE E PORTO PETROLI

PLANIMETRIA
PROFILO LONGITUDINALE

Scala:
1:100

Codice Progetto:
P072-14

Firme:

Nome File:
P072-14-D-DI-STR-302-A

Rev.	Modifiche / Revisioni	Redatto	Data	Contr./Appr.	Data
A	PRIMA EMISSIONE	FB	31-07-2018	PM/DG	31-07-2018
	-	-	-	-	-
	-	-	-	-	-
	-	-	-	-	-

ITEC engineering S.r.l.
19038 SARZANA (SP)
Via Sonnia Acrotia, 112
TEL. +39 0187 610028
info@itec-engineering.it

16129 GENOVA
Via Antonio Cecchi, 7/9-10
TEL. +39 010 5959698
www.itec-engineering.it

ASSOCIATO oice
Sistema Certificato UNI EN ISO 9001
RQ-15-2985/AP_IN

E' vietata a norma di legge la riproduzione, anche parziale, non autorizzata di questo documento.