

SEZIONE 1

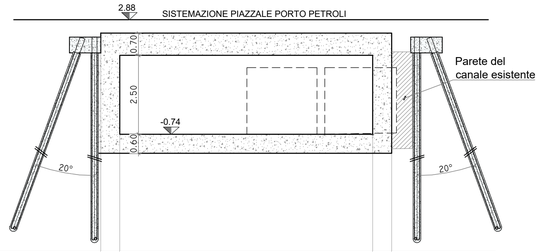


DISTANZE PROGRESSIVE		0.00	0.60			8.60	9.20	
DISTANZE PARZIALI		0.60	8.00			0.60		

SEZIONE 1bis

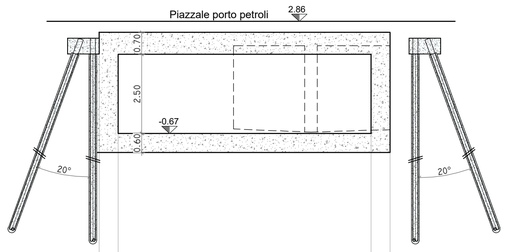


DISTANZE PROGRESSIVE		0.00	0.60			8.60	9.20	
DISTANZE PARZIALI		0.60	8.00			0.60		

SEZIONE 2

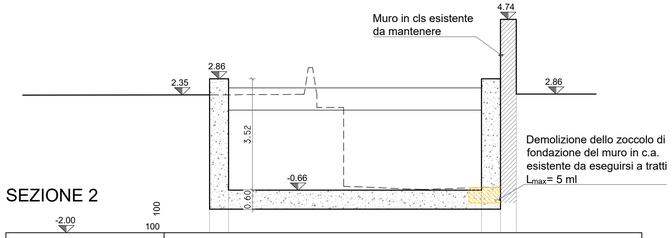


DISTANZE PROGRESSIVE		0.00	0.60			8.60	9.20	9.74	
DISTANZE PARZIALI		0.60	8.00			0.60	0.50		

SEZIONE 3

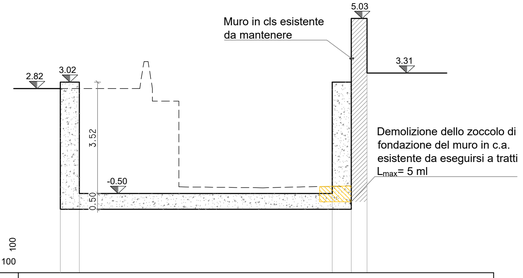

DISTANZE PROGRESSIVE		0.00	0.60			8.60	9.20	9.70	
DISTANZE PARZIALI		0.60	8.00			0.60	0.50		

SEZIONE 4

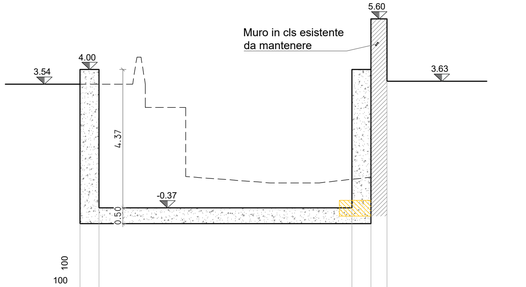

DISTANZE PROGRESSIVE		0.00	0.60			8.60	9.20	9.70	
DISTANZE PARZIALI		0.60	8.00			0.60	0.50		

CARATTERISTICHE DEI MATERIALI

STRUTTURE IN C.A.
Calcestruzzo a prestazione garantita
Classe di resistenza C35/45 (R_{ck} 40 MPa)

Aggregati: D_{max} = 32 mm
Classe di consistenza: S4

Classe di durabilità: XS3

Rapporto A/C max: 0.45
Dosaggio min cemento: 360kg/mc

Copriferro min. netto
- Cordoli paratie 40 mm
- Scatolari 40mm

ACCIAIO OPERE C.A. B450 C

MICROPALI TIPO I.G.U.
Malta per iniezioni: R425
Acciaio micropali S355

ACCIAIO DA CARPENTERIA
Acciaio tipo: S 355 J0
Classe di esecuzione: EXC2 UNI-EN 1090-1

SISTEMA DI COORDINATE PLANIMETRICHE LOCALE
ALTIMETRIA RIFERITA ALLA C.T.R.

PER RIFERIRE L'ALTIMETRIA AL SISTEMA IGM LE QUOTE
DEL PRESENTE PROGETTO VANNO AUMENTATE DI 43 CM

ITEC engineering

COMUNE DI GENOVA

Committente:

Livello di progetto:
DEFINITIVO

Titolo:

INTERVENTI DI ADEGUAMENTO IDRAULICO
DEI RIVI MAROTTO E MONFERRATO A GENOVA-MULTEDO.

Tavola n°:

STR-303

Scala:
1:100

Oggetto:

LOTTO 3: AREE AUTORITÀ PORTUALE E PORTO PETROLI

SEZIONI RIO MAROTTO TRATTO FOCIVO
DALLA N° 1 ALLA N° 4

Codice Progetto:
P072-14

Nome File:
P072-14-D-DI-STR-303-A

Firme:

Dott. Ing. PIETRO MISURALE

Rev.	Modifiche / Revisioni	Redatto	Data	Contr./Appr.	Data
A	PRIMA EMISSIONE	FB	31-07-2018	PM/DG	31-07-2018
	-	-	-	-	-
	-	-	-	-	-
	-	-	-	-	-

ITEC engineering S.r.l.
19038 SARZANA (SP)
Via Variante Aurelia, 98
TEL. +39 0187 610532
info@itec-engineering.it

16129 GENOVA
Via Antonio Cecchi, 7/9-10
TEL. +39 010 5959690
www.itec-engineering.it

ASSOCIATO oice

Sistema Certificato UNI EN ISO 9001
SC 10-2588/IAF 34

E' vietata a norma di legge la riproduzione, anche parziale, non autorizzata di questo documento.