
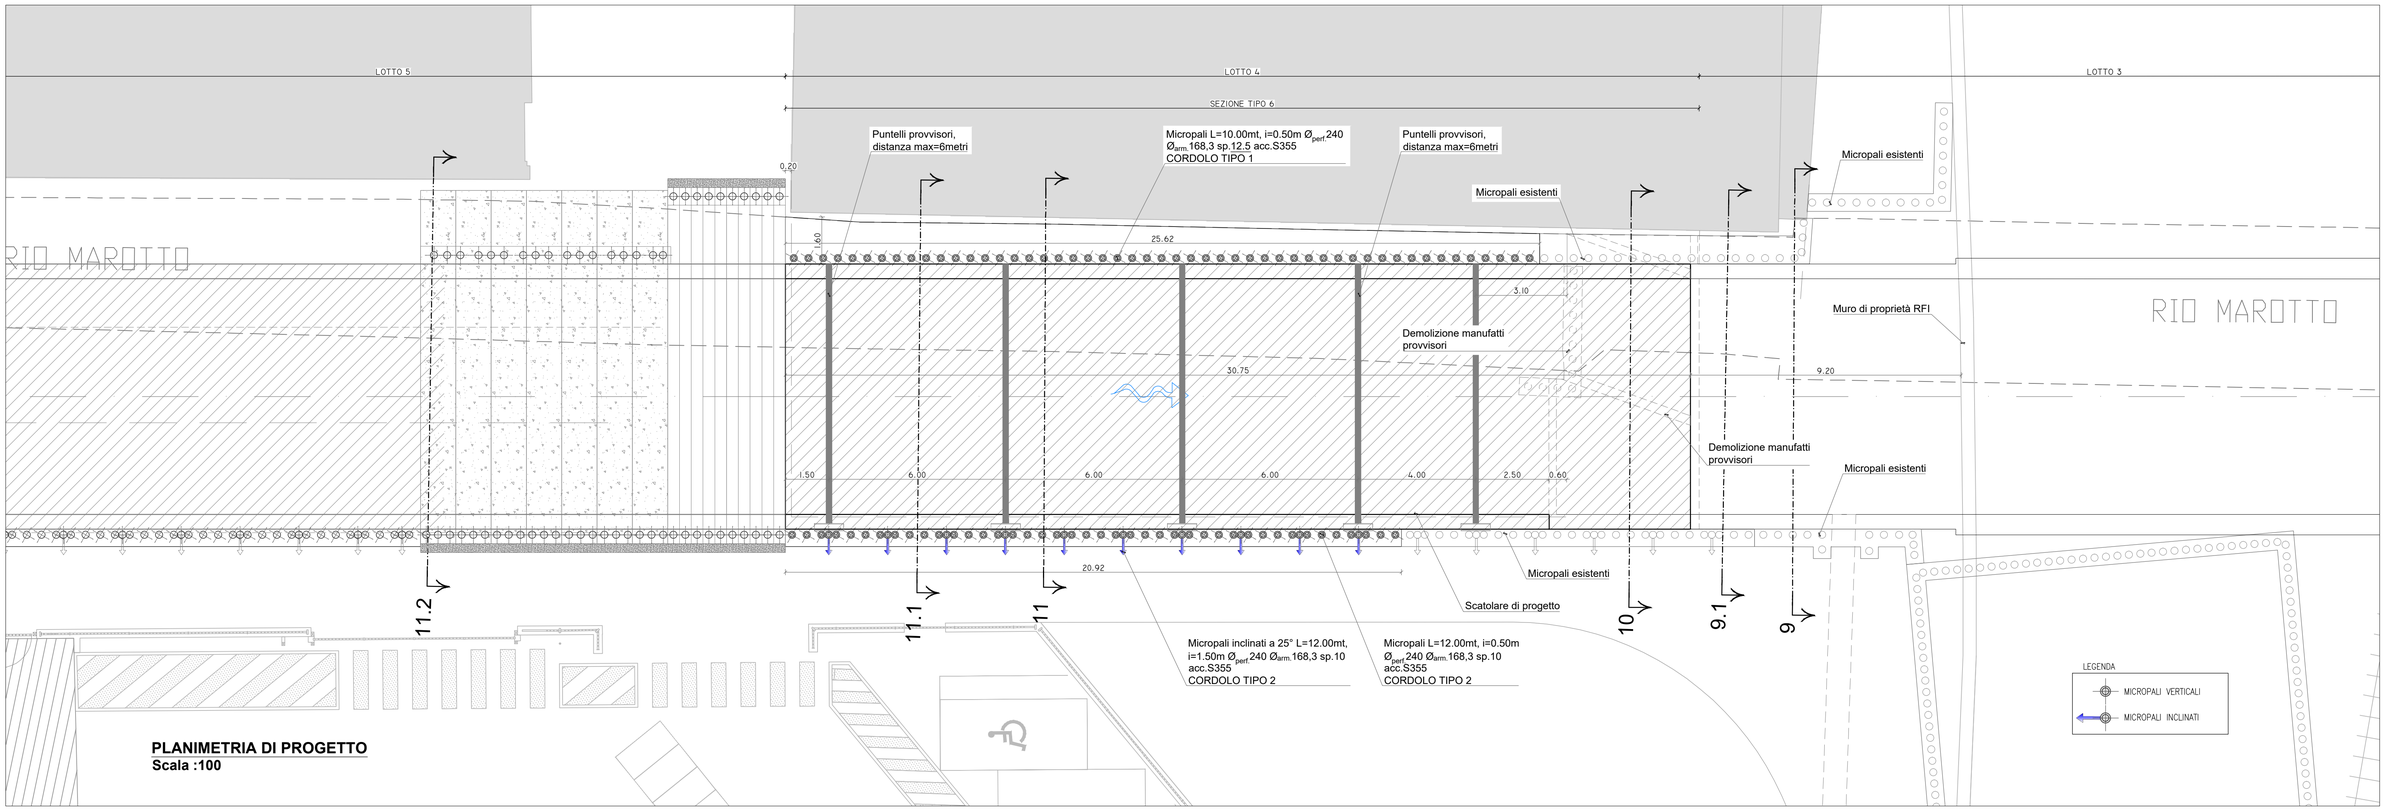


PLANIMETRIA DI PROGETTO
Scala :100

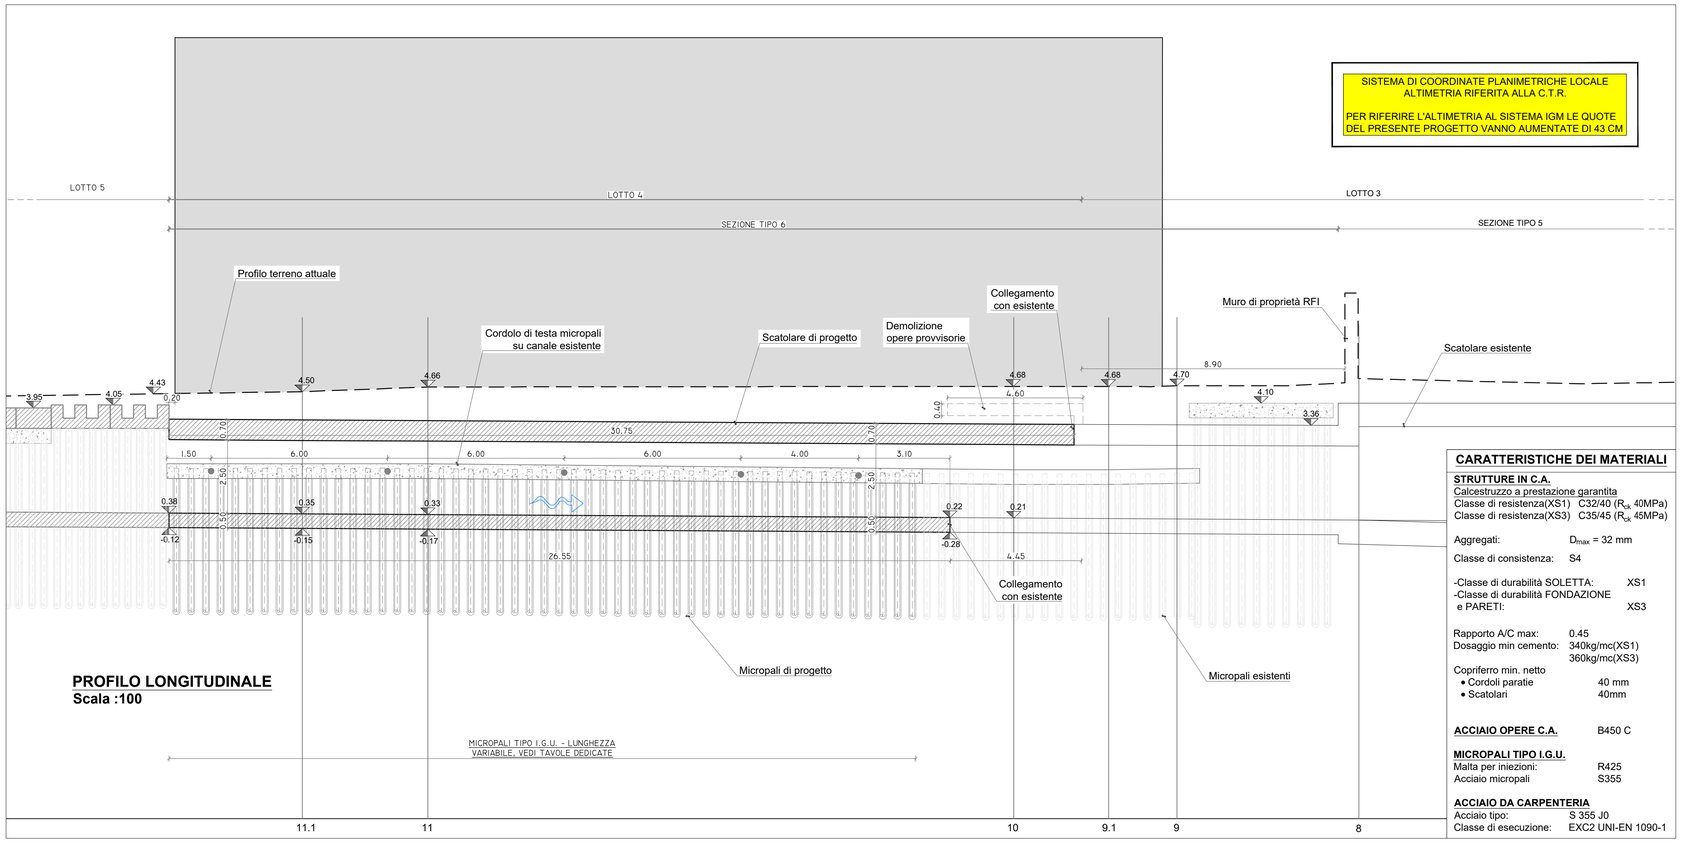

PROFILO LONGITUDINALE
Scala :100

SISTEMA DI COORDINATE PLANIMETRICHE LOCALE
ALTIMETRIA RIFERITA ALLA C.T.R.

PER RIFERIRE L'ALTIMETRIA AL SISTEMA IGM LE QUOTE DEL PRESENTE PROGETTO VANNO AUMENTATE DI 43 CM

CARATTERISTICHE DEI MATERIALI

STRUTTURE IN C.A.
Calcestruzzo a prestazione garantita
Classe di resistenza(XS1) C32/40 (R_{ck} 40MPa)
Classe di resistenza(XS3) C35/45 (R_{ck} 45MPa)

Aggregati: D_{max} = 32 mm

Classe di consistenza: S4

-Classe di durabilità SOLETTA: XS1
-Classe di durabilità FONDAZIONE e PARETI: XS3

Rapporto A/C max: 0.45
Dosaggio min cemento: 340kg/mc(XS1) 360kg/mc(XS3)

Copriferro min. netto
- Cordoli paratie 40 mm
- Scatolari 40mm

ACCIAIO OPERE C.A. B450 C

MICROPALI TIPO I.G.U.
Malta per iniezioni: R425
Acciaio micropali S355

ACCIAIO DA CARPENTERIA
Acciaio tipo: S 355 J0
Classe di esecuzione: EXC2 UNI-EN 1090-1

ITEC engineering

COMUNE DI GENOVA

Committente:

Titolo:
INTERVENTI DI ADEGUAMENTO IDRAULICO DEI RIVI MAROTTO E MONFERRATO A GENOVA-MULTEDO.

Livello di progetto:
DEFINITIVO

Tavola n°:
STR-400

Oggetto:
LOTTO 4: AREA EX CONSORZIO SESTRESE

PLANIMETRIA E PROFILO

Scala:
1:100

Codice Progetto:
P072-14

Nome File:
P072-14-D-DI-STR-400-A

Firme:

Dott. Ing. PIETRO MISURALE n. 5390

DANIELE GUERRIERI Ingegneria Civile e Ambientale Industriale e dell'Informazione A 958

Rev.	Modifiche / Revisioni	Redatto	Data	Contr./Appr.	Data
A	PRIMA EMISSIONE	DF	31-07-2018	PM/DG	31-07-2018
	-	-	-	-	-
	-	-	-	-	-
	-	-	-	-	-

ITEC engineering S.r.l.
19038 SARZANA (SP)
Via Variante Aurelia, 98
TEL. +39 0187 610532
info@itec-engineering.it

16129 GENOVA
Via Antonio Cecchi, 7/9-10
TEL. +39 010 5959690
www.itec-engineering.it

ASSOCIATO oice

Sistema Certificato UNI EN ISO 9001 SC 10-2568/IAF 34

E' vietata a norma di legge la riproduzione, anche parziale, non autorizzata di questo documento.