
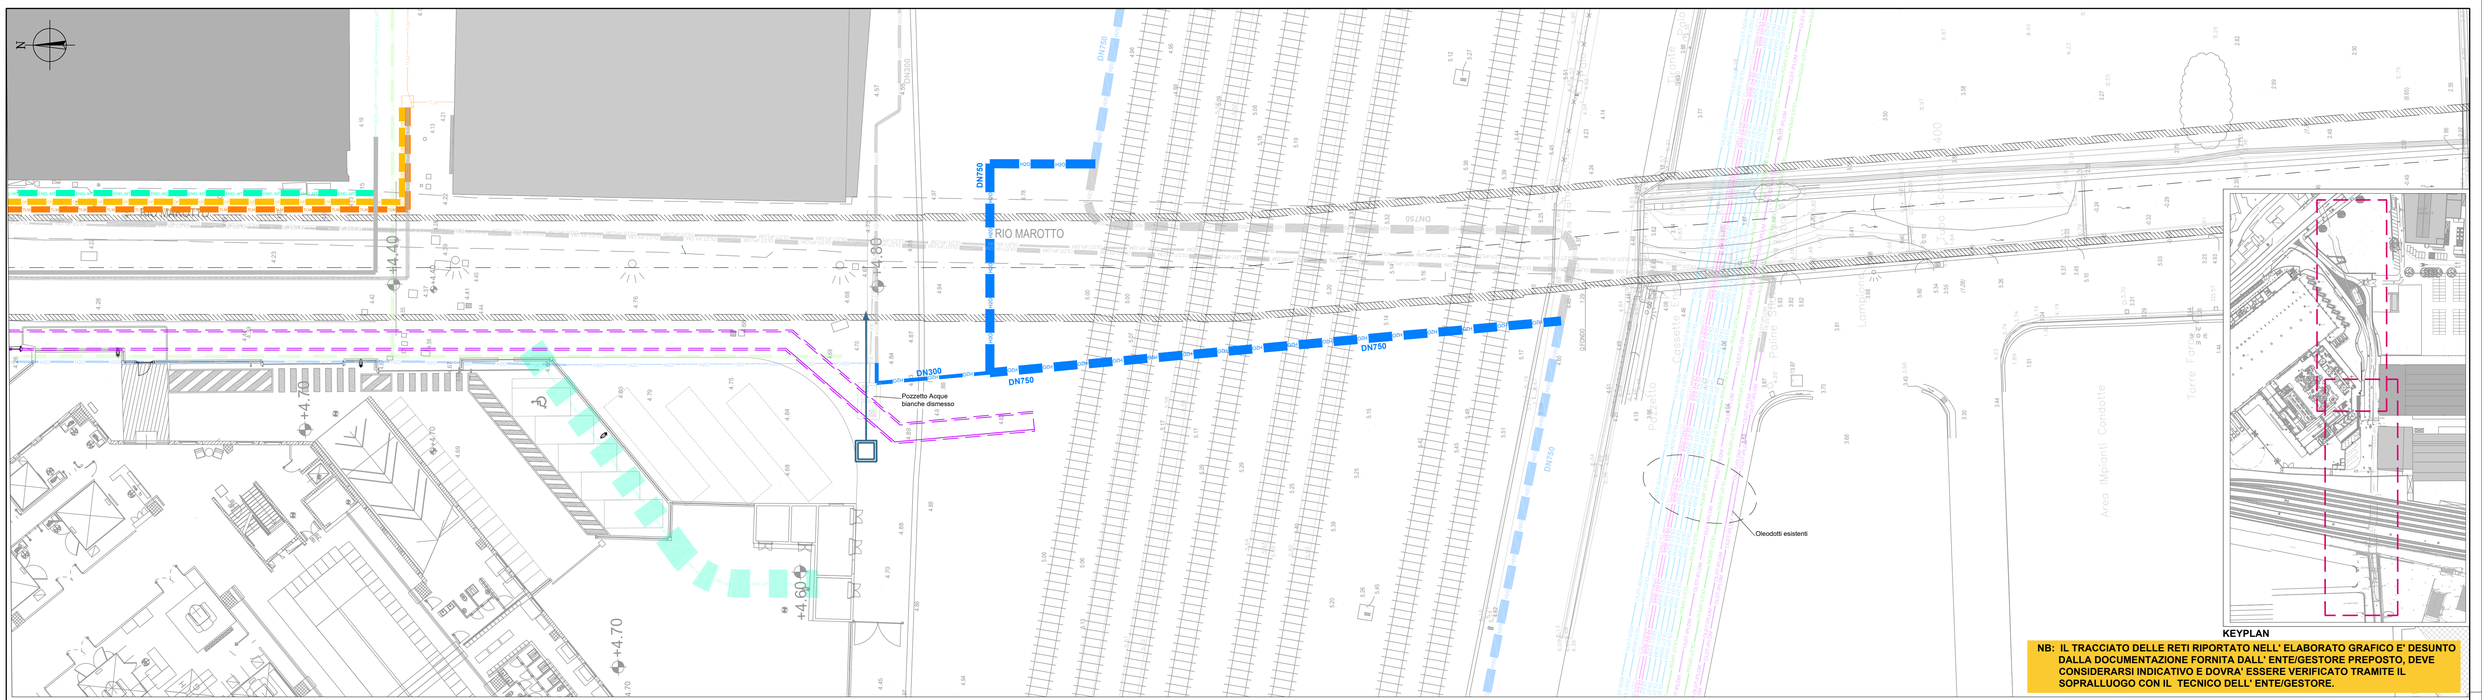


KEYPLAN

NB: IL TRACCIATO DELLE RETI RIPORTATO NELL' ELABORATO GRAFICO E' DESUNTO DALLA DOCUMENTAZIONE FORNITA DALL' ENTE/GESTORE PREPOSTO, DEVE CONSIDERARSI INDICATIVO E DOVRA' ESSERE VERIFICATO TRAMITE IL SOPRALLUOGO CON IL TECNICO DELL' ENTE/GESTORE.

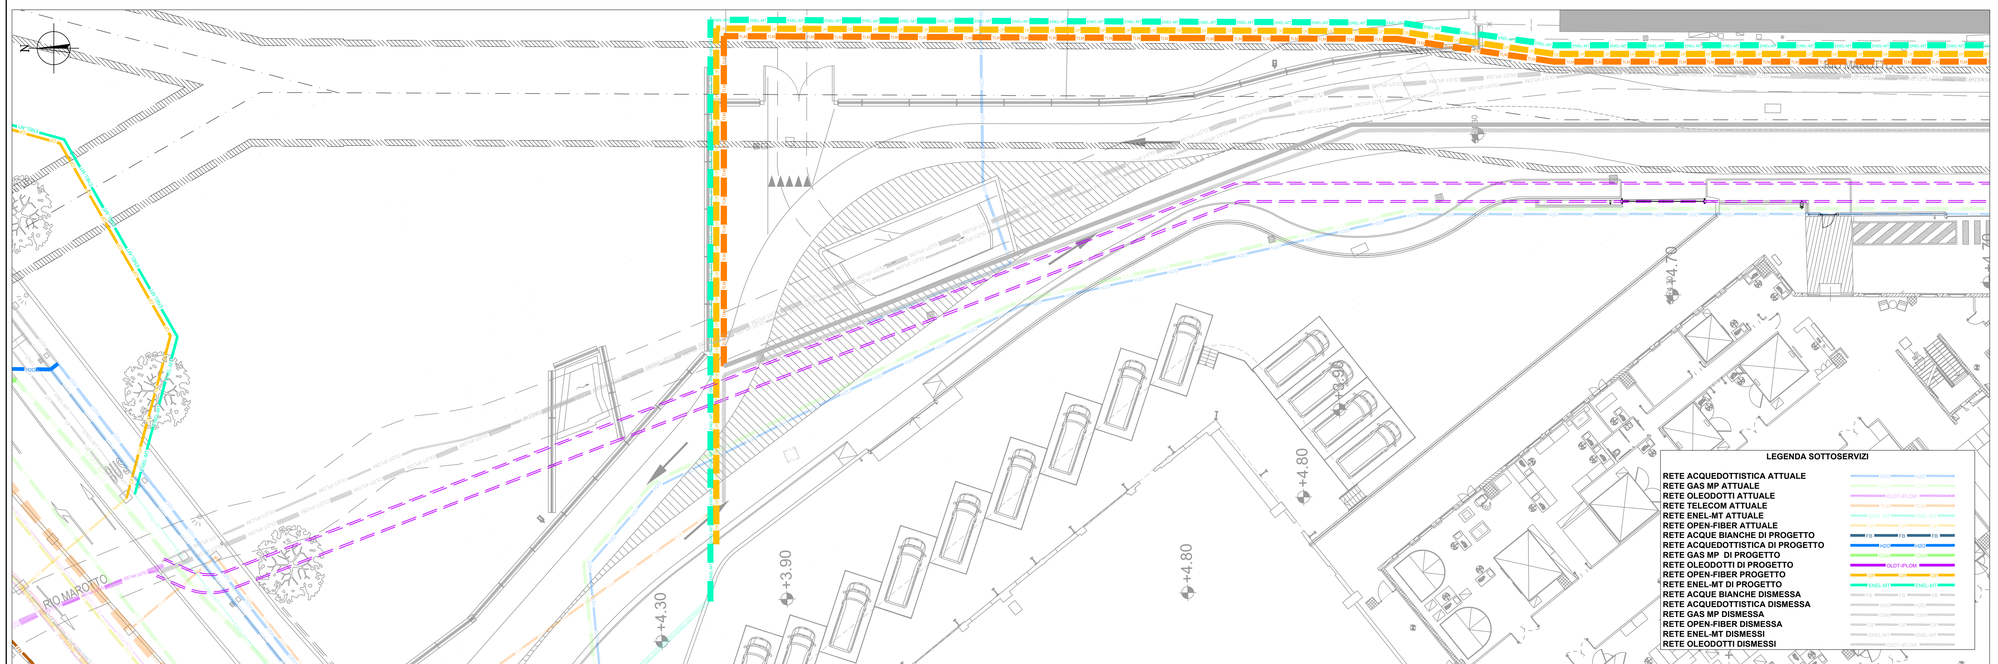

LEGENDA SOTTOSERVIZI

- RETE ACQUEDOTTISTICA ATTUALE
- RETE GAS MP ATTUALE
- RETE OLEODOTTI ATTUALE
- RETE TELECOM ATTUALE
- RETE ENEL-MT ATTUALE
- RETE OPEN-FIBER ATTUALE
- RETE ACQUE BIANCHE DI PROGETTO
- RETE ACQUEDOTTISTICA DI PROGETTO
- RETE GAS MP DI PROGETTO
- RETE OLEODOTTI DI PROGETTO
- RETE OPEN-FIBER PROGETTO
- RETE ENEL-MT DI PROGETTO
- RETE ACQUE BIANCHE DISMESSA
- RETE ACQUEDOTTISTICA DISMESSA
- RETE GAS MP DISMESSA
- RETE OPEN-FIBER DISMESSA
- RETE ENEL-MT DISMESSI
- RETE OLEODOTTI DISMESSI

ITEC engineering

COMUNE DI GENOVA

Committente:

Livello di progetto:
DEFINITIVO

Titolo:

INTERVENTI DI ADEGUAMENTO IDRAULICO
DEI RIVI MAROTTO E MONFERRATO A GENOVA-MULTEDO.

Tavola n°:
SOS-501

Scala:
1:200

Oggetto:

LOTTO 5: AREE TALEA S.p.A
PLANIMETRIA STATO DI PROGETTO CON UBICAZIONE SOTTOSERVIZI

Codice Progetto:
P072-14

Nome File:
P072-14-D-DI-SOS-501-A

Firme:

DANIELE GUERRIERI
Dott. Ing. PIETRO PAURA
Dott. Ing. PAOLO MULE

Rev.	Modifiche / Revisioni	Redatto	Data	Contr./Appr.	Data
A	PRIMA EMISSIONE	AG	31-07-2018	PM/DG	31-07-2018
B		-	-	-	-
C		-	-	-	-
-	-	-	-	-	-

ITEC engineering S.r.l.
19038 SARZANA (SP)
Via Valverde Aurelia, 19
TEL. +39 0187 610532
info@itec-engineering.it

16129 GENOVA
Via Antonio Cecchi, 2/9-10
TEL. +39 010 5959690
www.itec-engineering.it

ASSOCIATO oice

Sistema Certificato UNI EN ISO 9001
RC 10-25886AP 34

E' vietata a norma di legge la riproduzione, anche parziale, non autorizzata di questo documento.